

| | | | |
|-------------|------------------|--------------------------------|-------------------|
| NR OBRĘTU: | 05/50/2012 | NR KWADR: | 240101_1-7/6/2012 |
| WOLAŃCZYNÓ: | SLĄSKIE | DATA OPRACOWANIA MAPY: | 09.11.2012 |
| OSIĄG: | POWIAT BĘDZIŃSKI | NR KADASTROWY DZIAŁKI, PARTII: | 240101_1_BĘDZIN |
| OSIĘDZ: | 0001_BĘDZIN | WZRĘBNA MAPA: | 14 |

MAPA DO CELÓW PROJEKTOWYCH TREŚCI S+U+W+E BĘDZIN UL. STALICKIEGO

| | | | |
|---------------|-------------------|---------------|----|
| SKALA: | 1:500 | WZRĘBNA MAPA: | 14 |
| NR DZIAŁKI: | 117, 167/7, 116/1 | WZRĘBNA MAPA: | 14 |
| WZRĘBNA MAPA: | 14 | WZRĘBNA MAPA: | 14 |

PRACOWNIA GEODEZYJNA UL. OLIMPIJSKA 11/34 41-402 BYTOM
 TEL.: +4869200479; BIURO@OLIMPSTUDIO.PL; WWW.OLIMPSTUDIO.PL

- Legenda:**
- sieć gazowa
 - sieć elektroenergetyczna
 - sieć telekomunikacyjna
 - sieć wodociągowa
 - sieć kanalizacyjna
 - granice działek ewidencyjnych
 - klasouzytek
 - zakres opracowania
 - znak geodezyjny podlegający ochronie
 - punkt wysokościowy

Treść poszczególnych warstw została opracowana w wyniku następujących czynności:
 S - na podstawie wektorzacji rastrowo otrzymanych z Ośrodka Dokumentacji Geodezyjnej i Kartograficznej Starostwa Powiatowego w Będzinie
 U - na podstawie wektorzacji rastrowo otrzymanych z Ośrodka Dokumentacji Geodezyjnej i Kartograficznej Starostwa Powiatowego w Będzinie
 Nie wykazała się istnienia w terenie również uzdrowienia kłode nie zostało odmalowane w terenie w czasie inwentaryzacji geodezyjnej
 E - na podstawie wektorzacji rastrowo otrzymanych z Ośrodka Dokumentacji Geodezyjnej i Kartograficznej Starostwa Powiatowego w Będzinie
 Wykazane na niniejszej mapie granice nieruchomości nie zostały wyznaczone w terenie, nie zostały określone z wymaganą dokładnością pomiaru. Przedmiotowa nieruchomości nie posiada służebności quiritowych.
 W - na podstawie nowego pomiaru (w układzie państwowym Kruszatki 69).

Mapa została przygotowana na potrzeby projektu boiska.

LEGENDA:


- granica działki nr 117
- ogrodzenie terenu wysokości 2,25m
- ogrodzenie boiska wys. 4,08m
- 1 - boisko wielofunkcyjne 19,10x32,10
- 2 - bieżnia ze skocznią
- 3 - siatka do tenisa stołowego
- 4 - trybuna lekka stalowa na ok. 28 miejsc (2szt.)
- drzewa przewidziane do wycinki (odrębno dec. adm.)
- koszka bet, gr. bcm
- koszka bet, gr. bcm
- istniejąca nawierzchnia z kostki bet.
- tową naturalna z rąki
- towka z oparcie (2szt.)
- kosz na śmieci (4szt.)
- ścieki przykrowężnikowy z dwóch rzędów obniżonej kostki betonowej
- korytko odwodnienia liniowego np. Faserfix Super KS 200 z rusztem żelaznym szczelinowym w klasie D400
- korytko odwodnienia liniowego np. Recyfix Pro 100 z rusztem szczelinowym z tworzywa PA w klasie B125
- wpusty uliczne deszczowe

OZNACZENIA - BRANŻA SANITARNA

- proj. kanalizacja deszczowa
- proj. kanalizacja deszczowa (wymiana przykanalika DN200 na DN250)
- doprowadz. do kłwadaży (wg odrębnego opracowania i postępowania administracyjnego)
- ciepłociąg nieczynny
- ciepłociąg projektowany (wg odrębnego opracowania i postępowania administracyjnego)
- proj. kanalizacja sanitarna (przebudowa)
- istniejące sieci do kłwadaży

OZNACZENIA - BRANŻA ELEKTRYCZNA

- M1...M4 - słupy oświetleniowe
- S1, SZS3 - słupy oświetleniowe
- TOT - Szafka oświetleniowa boiska i terenu
- P1 - Istniejąca rozdzielnica szkoły
- P1, P2 - Przelącznik rozdzielnic boiska i terenu
- - projektowana trasa kablowa (specyfikacja kabli na rys. E-2)
- - istniejący kabel na osłaniany rurą pokłokową

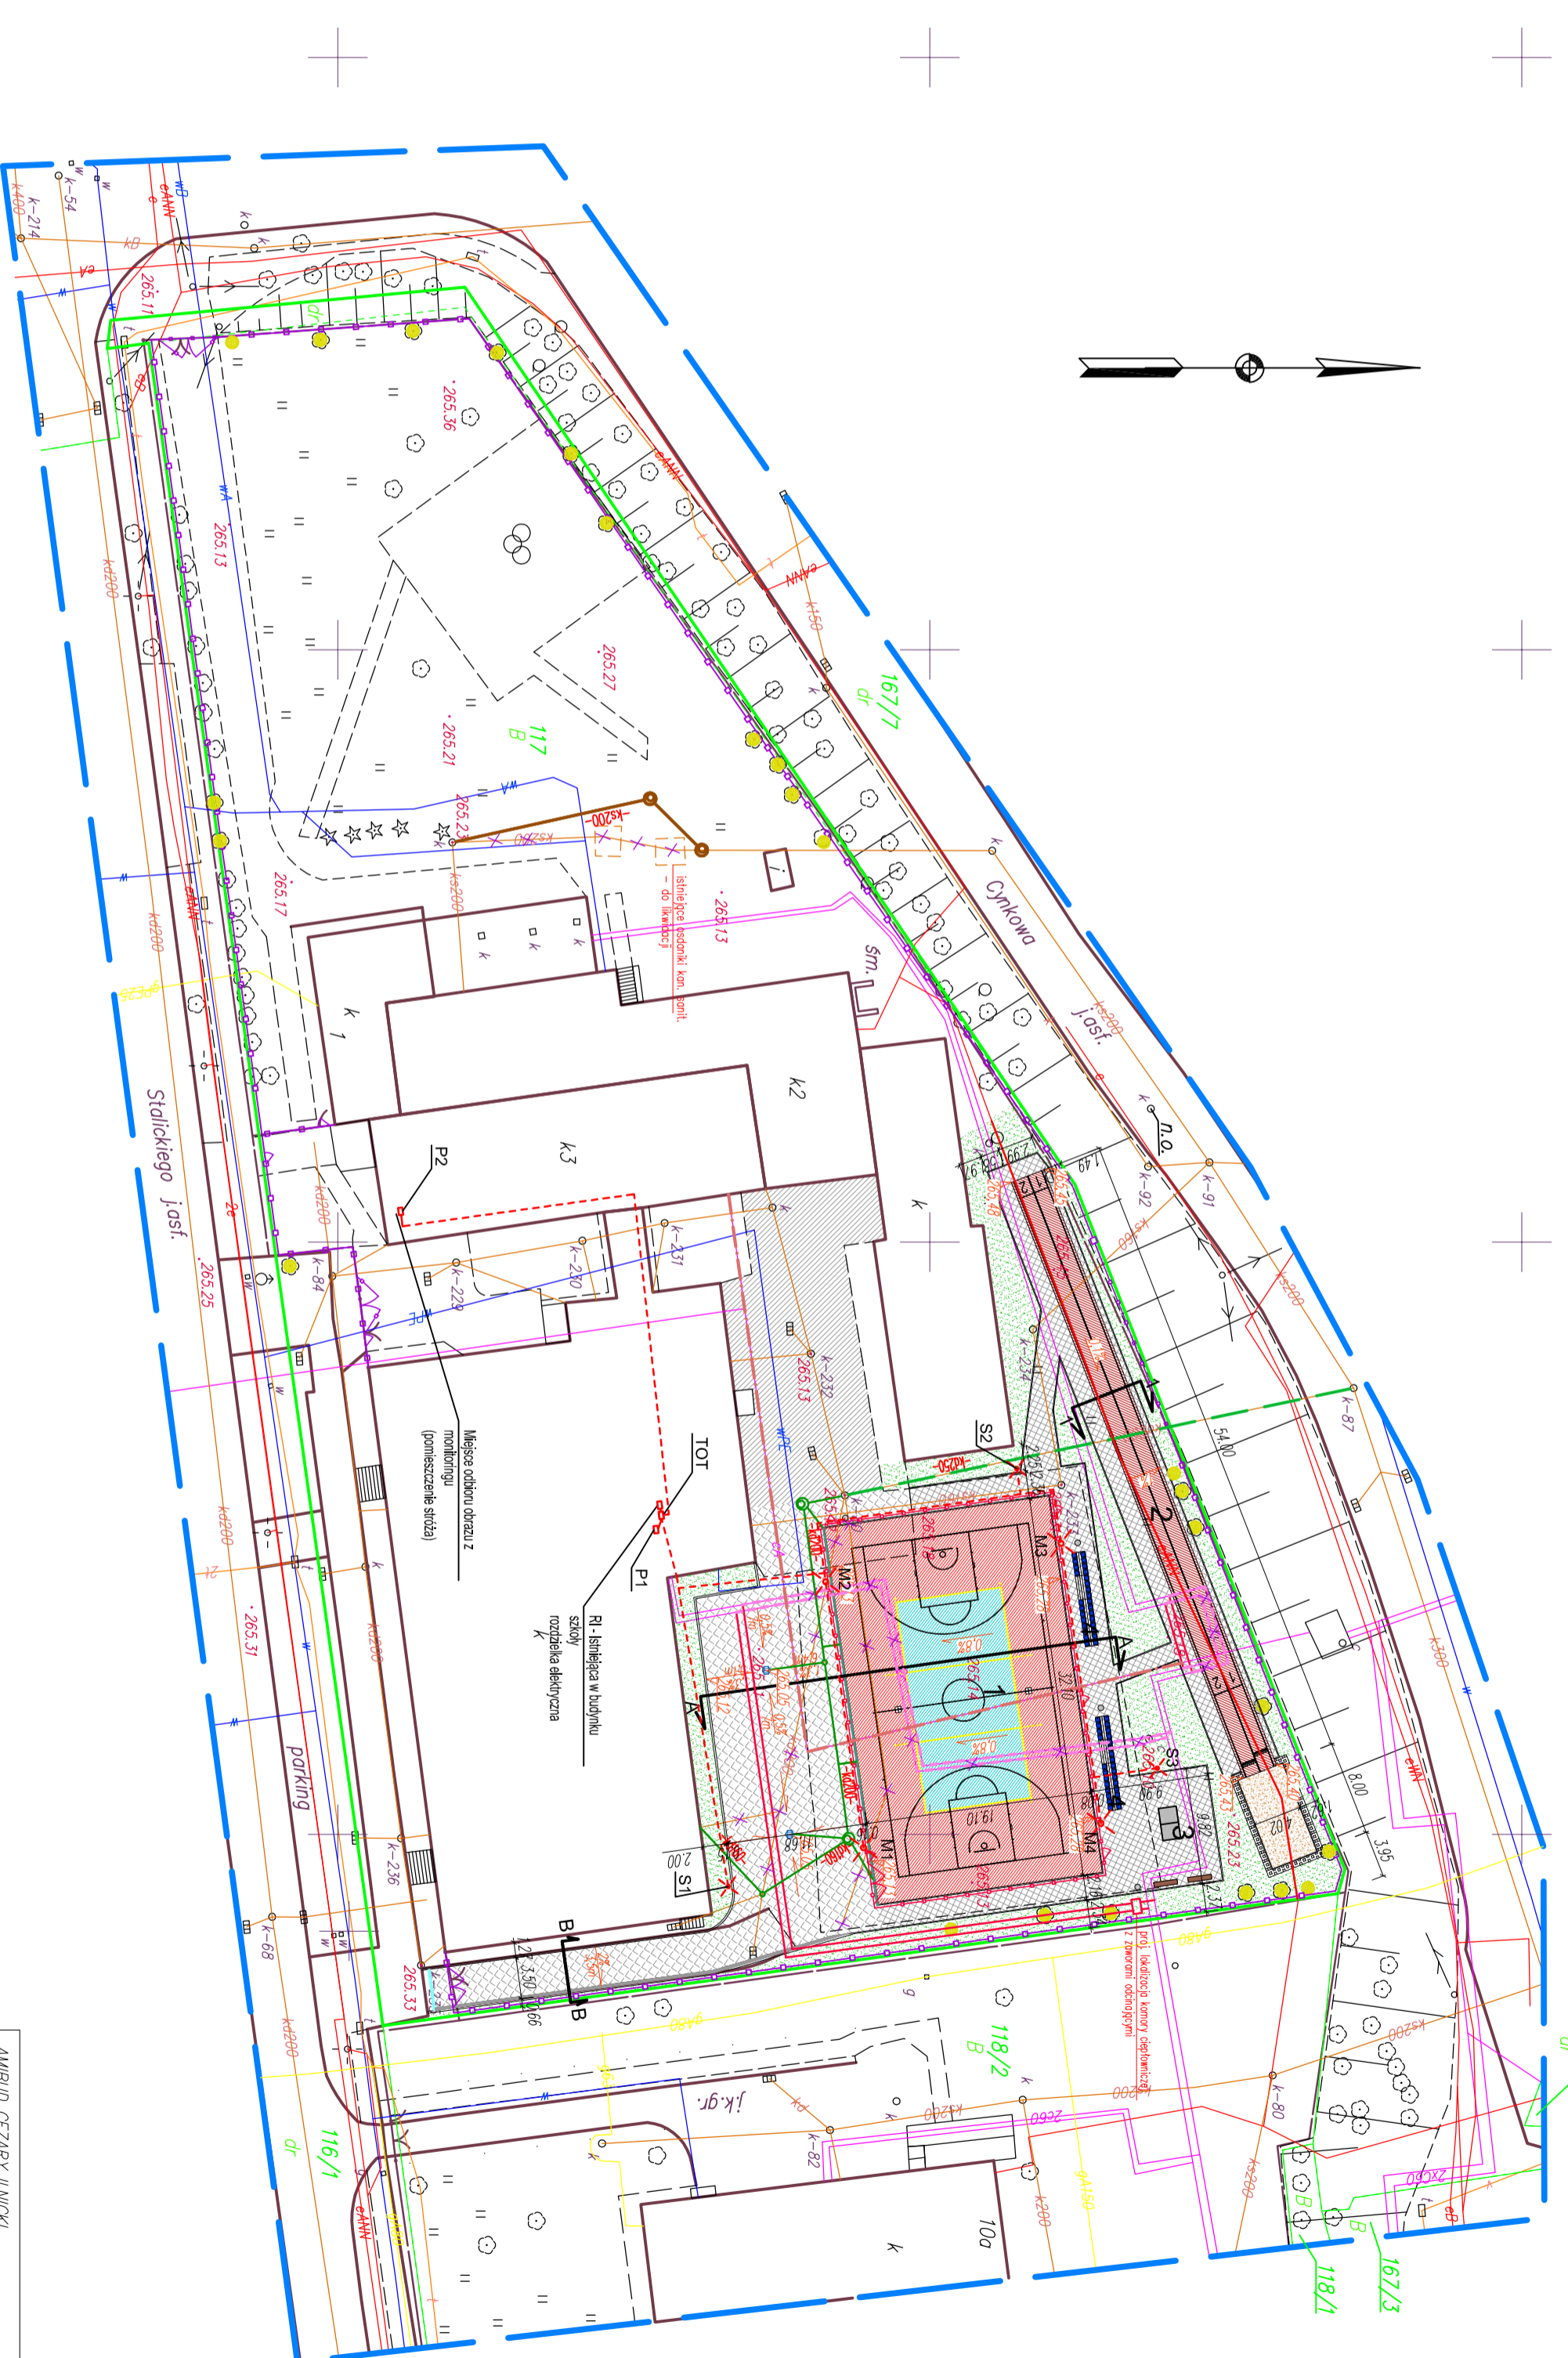

x = 5577500,00
y = 6582700,00

6.131.31.12.14
6.131.31.12.3.2

x = 5577650,00
y = 6582500,00

| | |
|--|------------------------------|
| Tytuł rysunku: PLAN ZAGOSPODAROWANIA TERENU | |
| Inwestor: MASTO BĘDZIN UL. 11 LISTOPADA 20 42-500 BĘDZIN | Skala: budowlana 1:500 |
| Architektura: mgr inż. arch. Przemysław Zagórski | Data: Luty 2012 |
| Wykonanie: 66.07/DDA | Nr rys. 01PZT |
| Konstrukcja: inż. Witold Joskiewicz | Podpis: |
| Uprawnienia: 127/D05/04 | Podpis: |

Objekt:
**BUDOWIA Z PRZEBUDOWĄ KOMPLEKSU SPORTOWEGO
 WRAZ Z INFRASTRUKTURĄ TOWARZYSZĄCĄ PRZY SZKOLE
 PODSTAWOWEJ NR 4 W BĘDZINIE, UL. STALICKIEGO 1,
 DZ. NR 117, 167/7, KM. 14, OBR. 0001, BĘDZIN**

AMBUD CENZARY LINICKI
 59-930 Pieniek, ul. Świerczewskiego 84
 tel. 696486906; ambud@gmail.com

Uwaga:
 Przebudowa kolidującej z projektowanymi obiektami sieci ciepłej i
 zimnej wody w odrębnym postępowaniu administracyjnym i
 wg odrębnego opracowania projektowego.
 Wszystkie drzewa i krzewy kolidujące z planowaną inwestycją
 zostaną usunięte (dec. na wycinkę wg odrębnego postępowania
 administracyjnego).