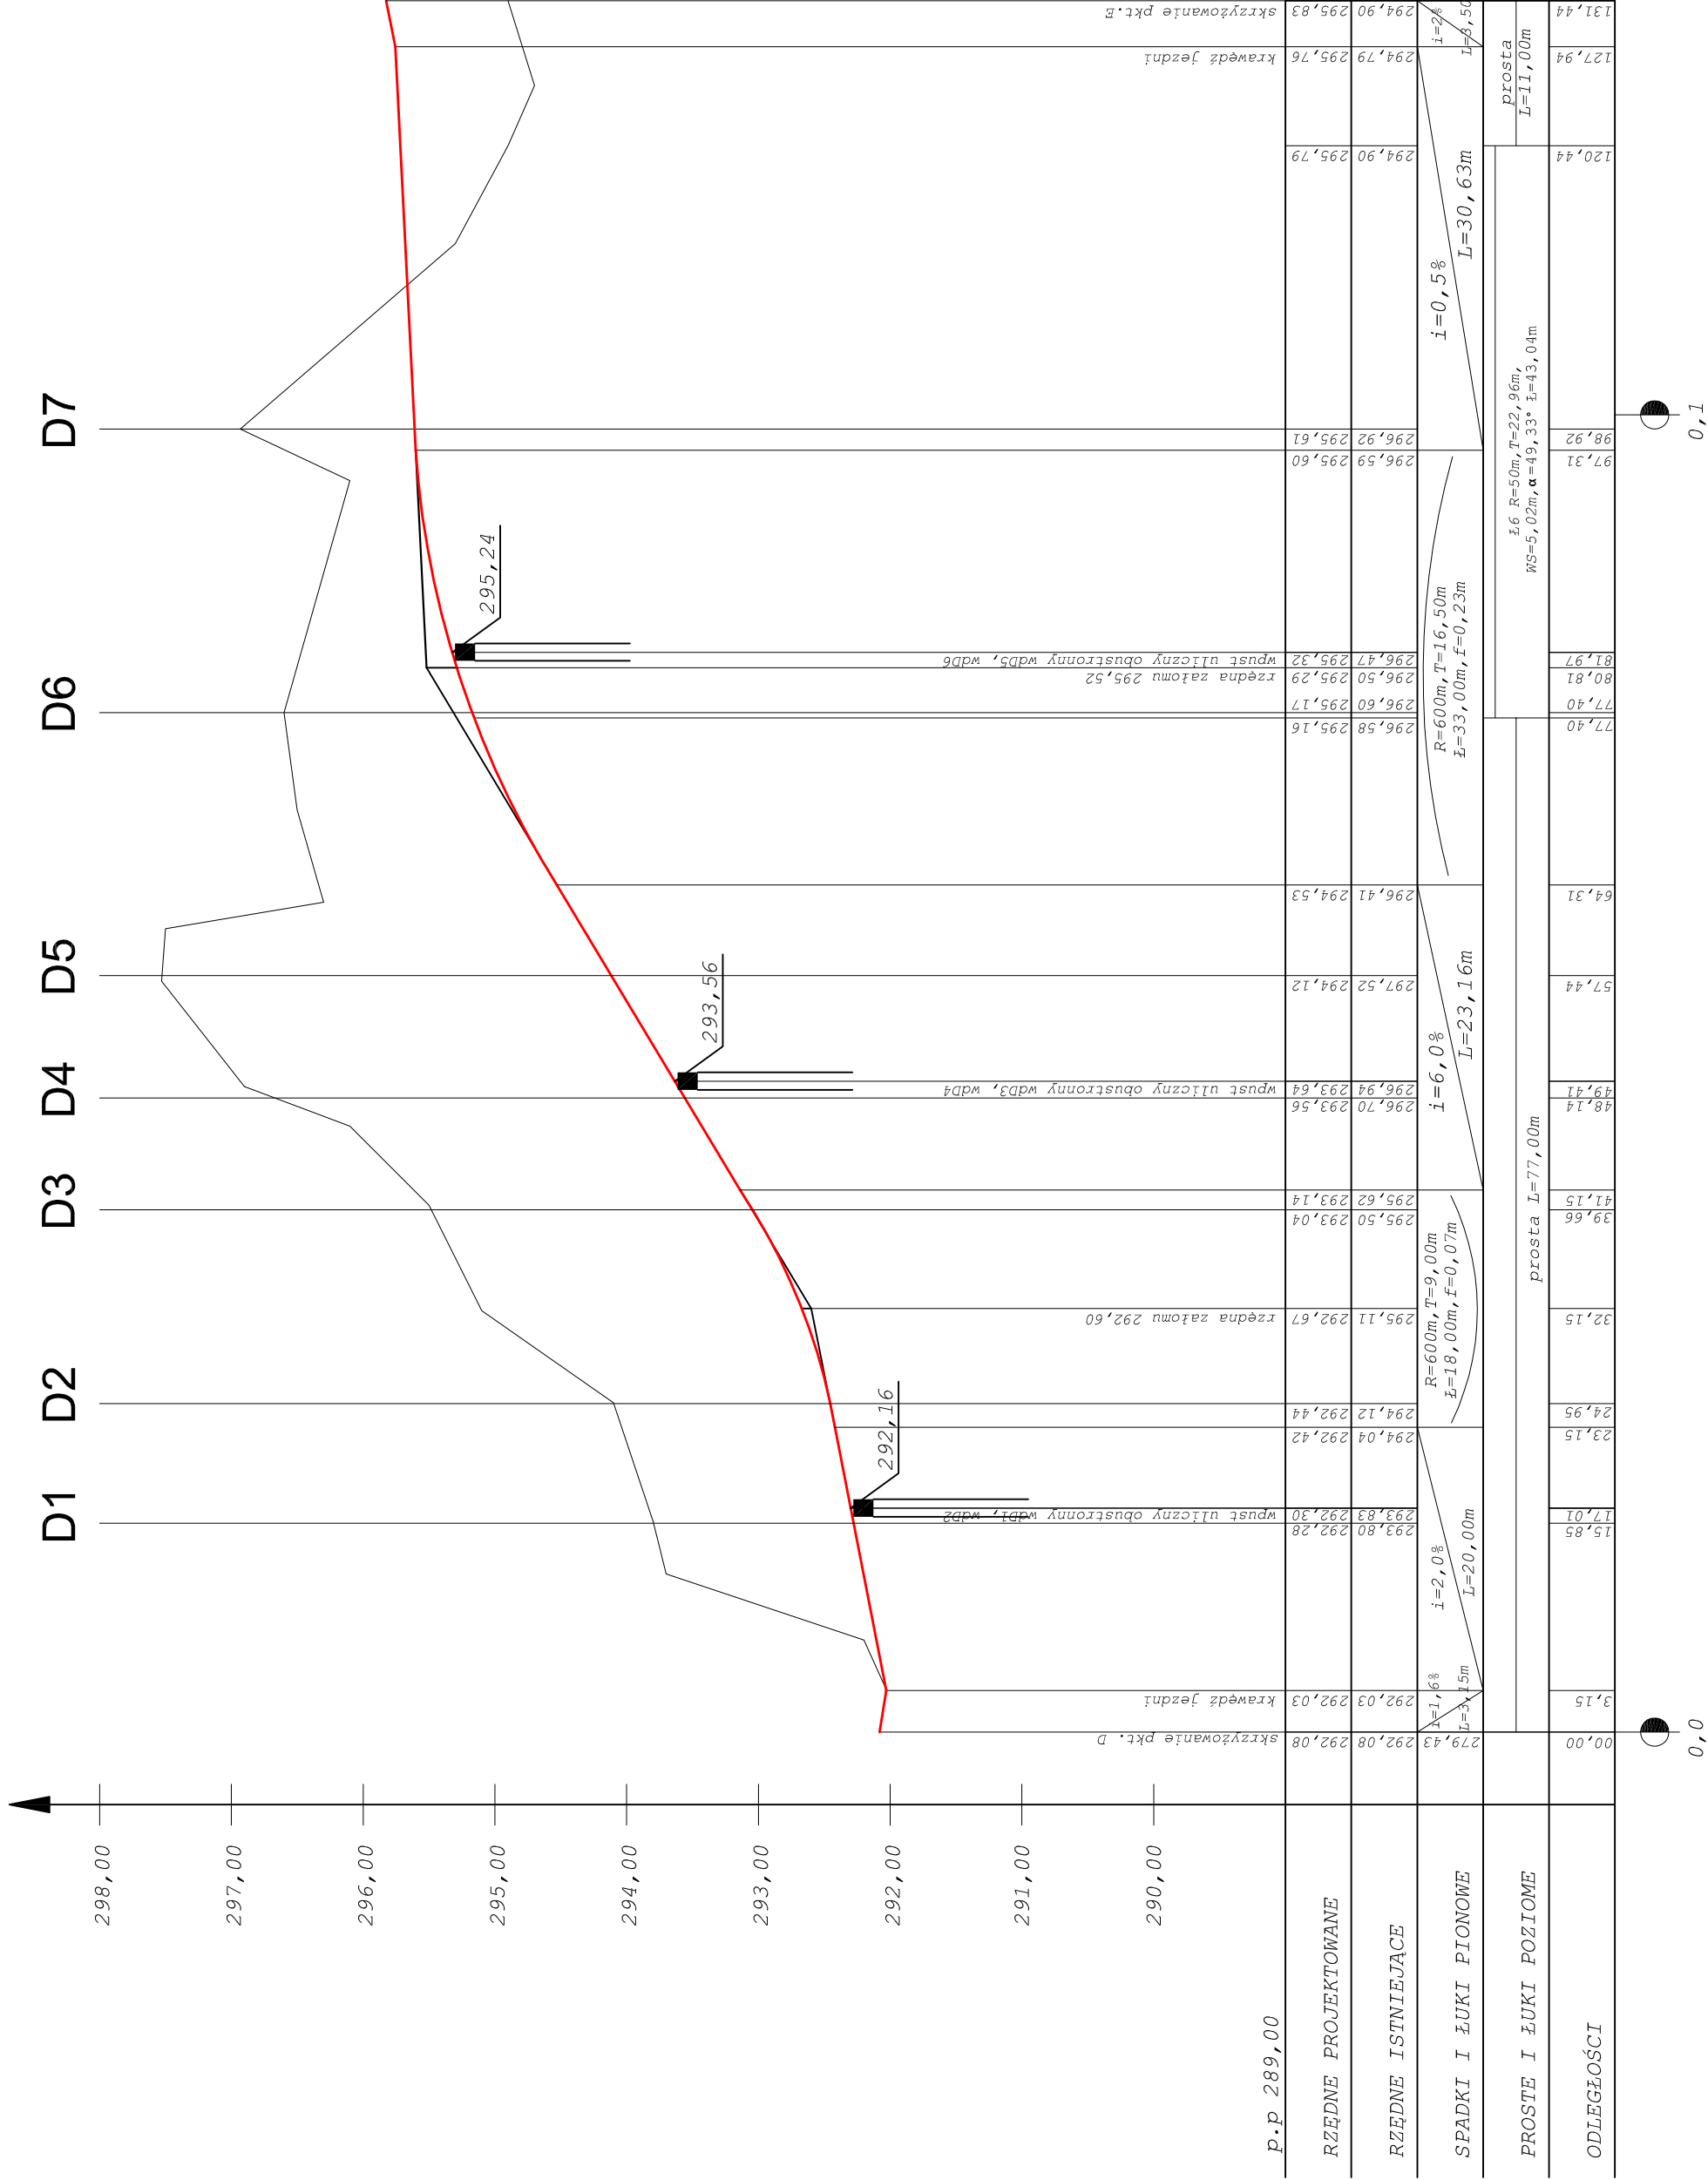

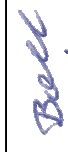




# PROFIL PODŁUŻNY odcinek D-E

skala 1:500/50



 <b>STUDIO INŻYNIERSKIE MKM Spółka Jawna</b> M.Krawczyk, K.Strzeżyk, M.Hajost ul.Unii Europejskiej 10/72 tel. 500 107 085, (033) 876 28 72, 32-602 OSWIECIM 500 107 084, 504 078 174	
Inwestor: Urząd Miejski w Będzinie ul. 11 Listopada 20 42-500 Będzin	adres inwestycji: Będzin, dzielnica Warpie
faza projektu: <b>PROJEKT BUDOWLANY</b>	
temat projektu: <b>KOMPLEKSOWE UZBROJENIE TERENU INWESTYCYJNEGO W DZIELNICY WARPIE W BĘDZINIE W SASIEDZTWIE PROJEKTOWANEJ DYS WRAZ Z BUDOWA UKŁADU KOMUNIKACYJNEGO</b>	
tytuł rysunku: <b>PROFIL PODŁUŻNY, odcinek D-E</b>	
branża: <b>DROGI</b>	
opracował: inż. Maciej Babiak	podpis: 
projektował: inż. Krzysztof Strzeżyk nr upr. SLK/1553/PWOD/07	podpis: 
sprawdził: inż. Marcin Hajost nr upr. SLK/2005/PWOD/07	podpis: 
data: X.2009r. nr rysunku: 2.1	



0,1



0,0