


RZUT PŁYTY FUNDAMENTU SKALA 1 : 100

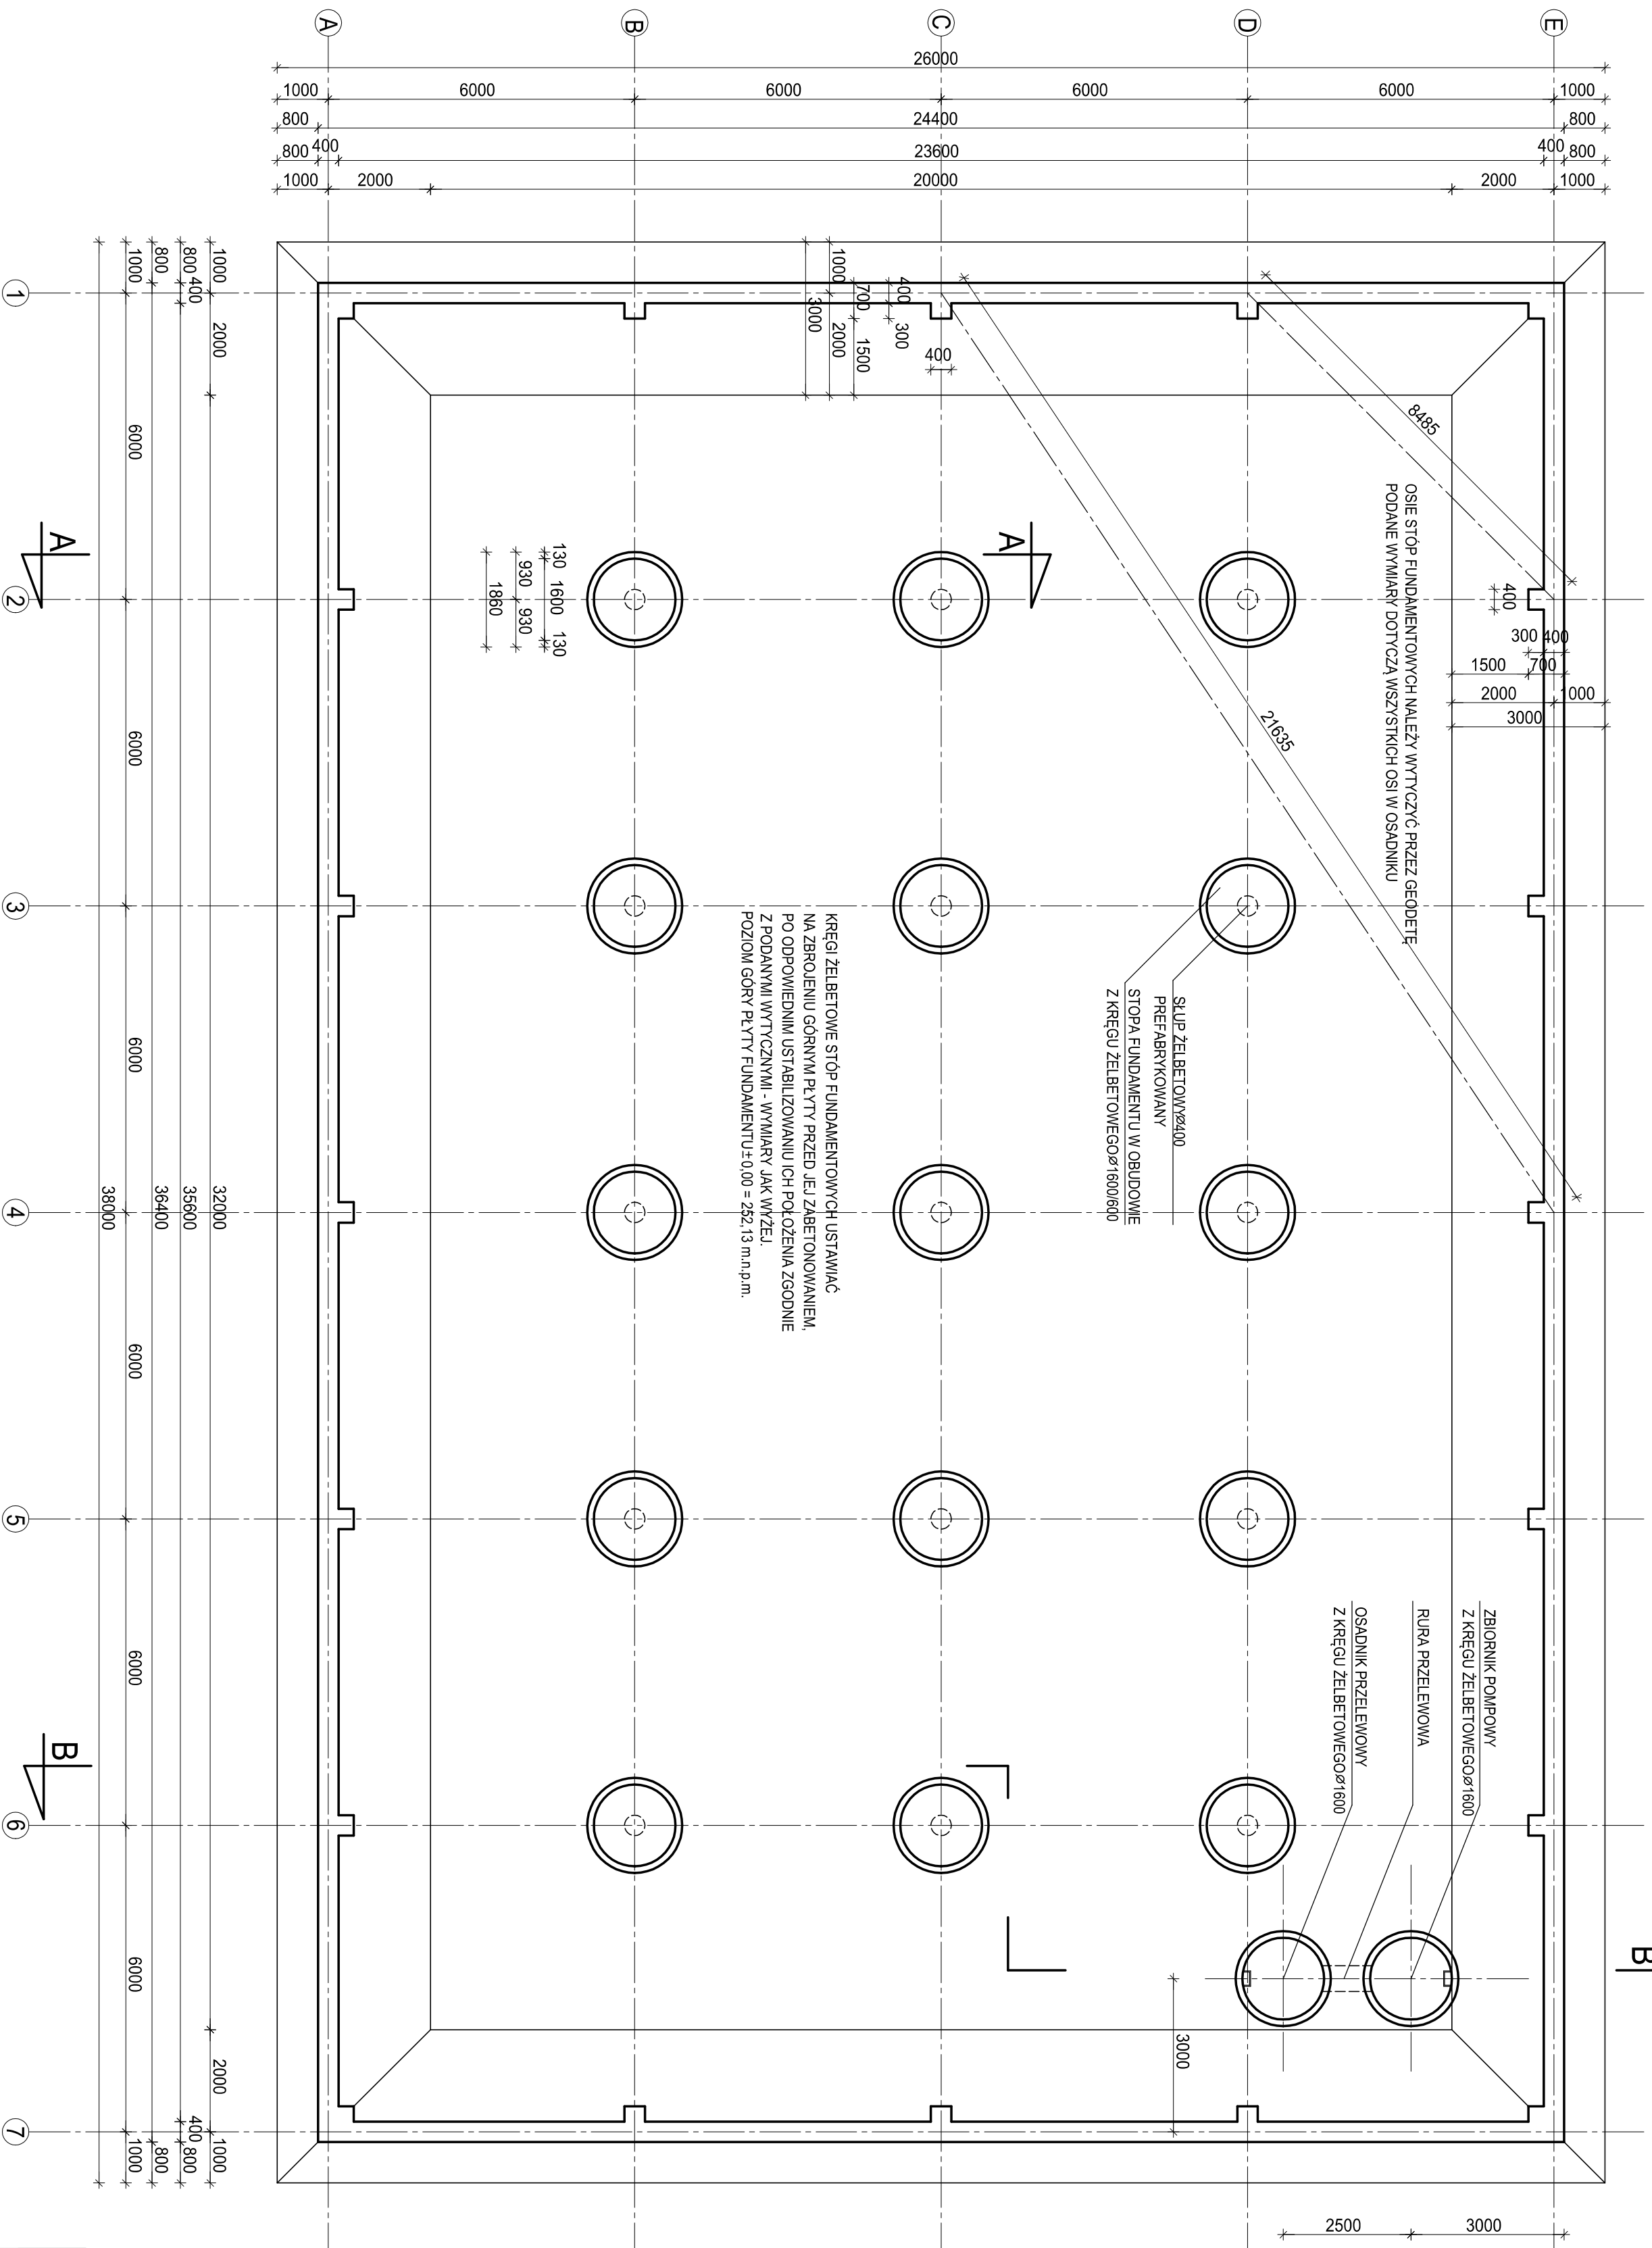

BETON KONSTRUKCYJNY B30
 BETON WYRÓWNAWCZY B15
 STAL ZBROJENIOWA A - I , S3SX
 A - II , 18G2
 STAL PROFLOWANA S3SX

BIURO PROJEKTOWE CONSUL ENGINEERING sp. z o.o.		ul. Barona 30, 43-100 Tychy	
BIURO PROJEKTÓW GRAFICZNYCH PLATAN - BEZCENA 43-501 UL. SZYMONOWSKIEGO 5 INWESTOR Urząd Miejski w Będzinie ul. 11 Listopada 20, 42-500 Będzin			
INWESTYCJA KOMPLEKSOWE UZBROJENIE TERENU INWESTYCYJNEGO W DZIELNICY WAPPIE W BĘDZINIE			
BRANŻA Kanalizacja deszczowa		SYMBOLE PB	
Rzut płyty fundamentowej		KOD 07	
PROJEKTOWAŁ mgr inż. Ryszard Gągula nr. 530261	OPROJEKTOWAŁ mgr inż. Marek Adamini	SKALA 1:100	DATA grudzień
Podpis: <i>Łąka</i>		Podpis: <i>Adamini</i>	