


RZUT KONSTRUKCJI DACHU  
SKALA 1 : 100

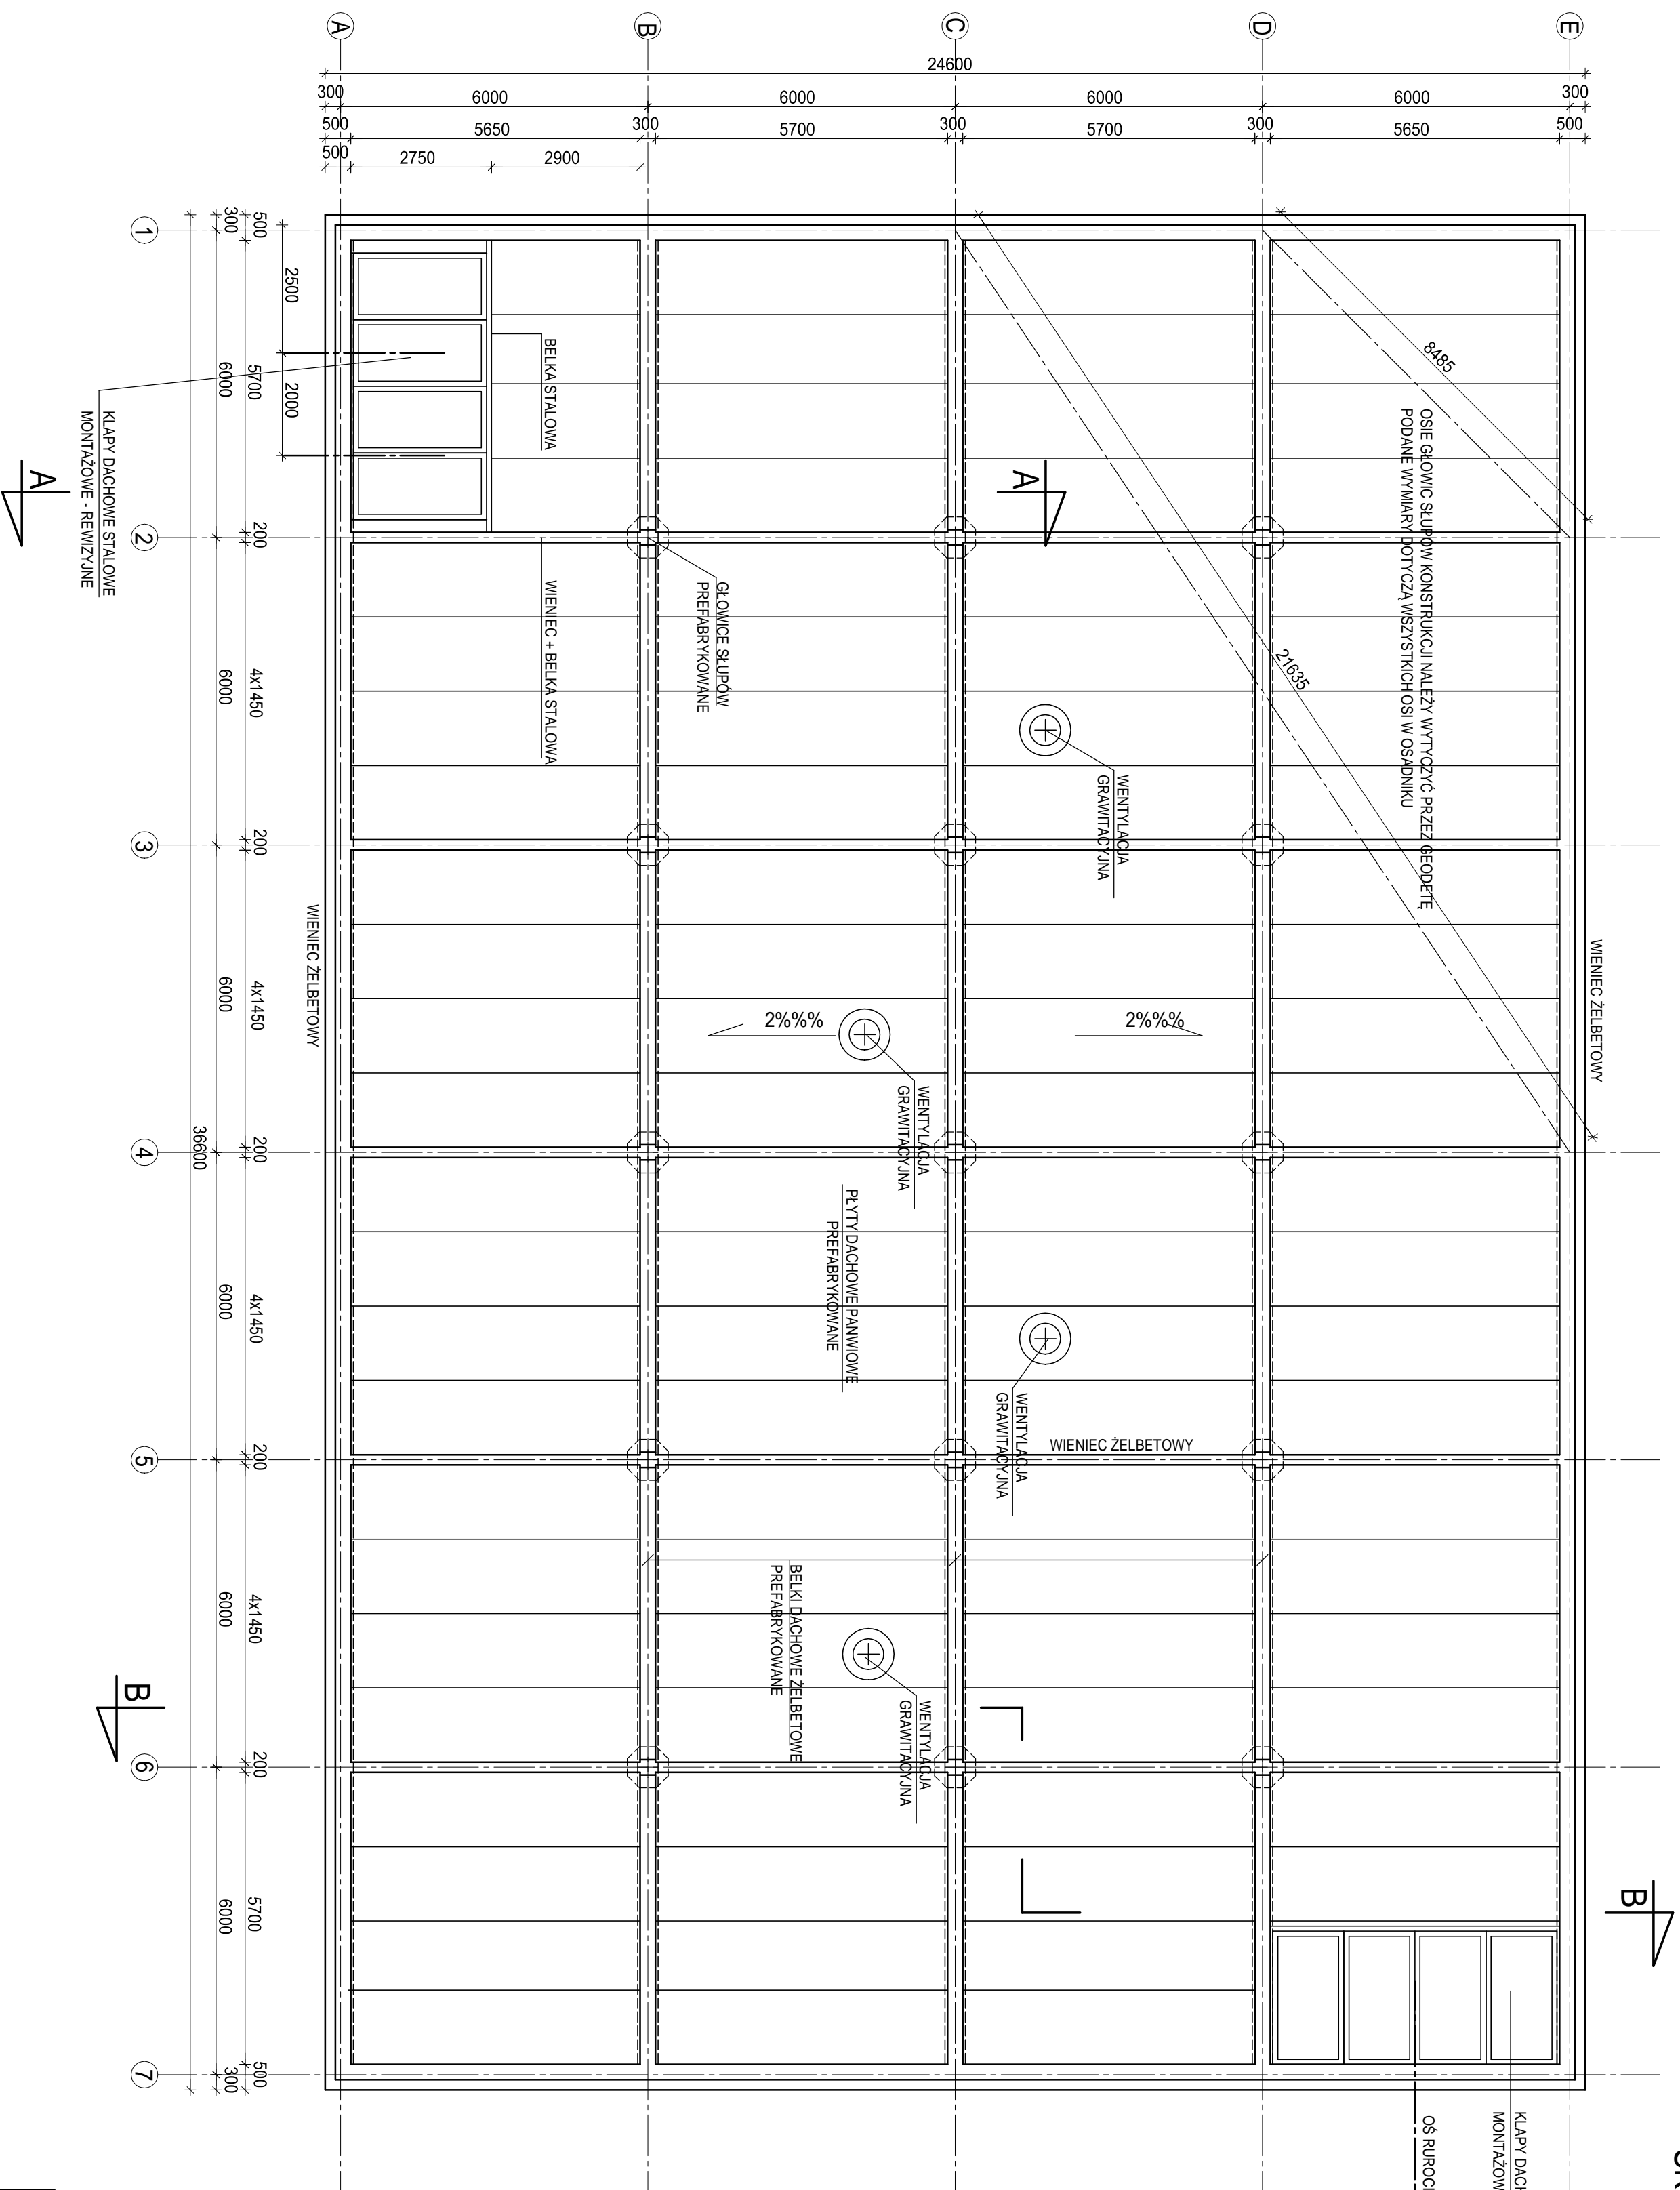

BETON KONSTRUKCYJNY B30  
BETON WYRÓWNAWCZY B15  
STAL ZBROJENIOWA A - I , S13SX  
A - II , 18G2  
STAL PROFILOWANA S13SX

BIURO PROJEKTOWE CONSUL ENGINEERING sp. z o.o.      ul. Barona 30, 43-100 Tychy	
BIURO PROJEKTÓW GRAFICZNYCH PLATAN      BEZINA 43-510 UL. SZTAMKOWSKIEGO 5 INWESTOR Urząd Miejski w Będzinie ul. 11 Listopada 20, 42-500 Będzin	
INWESTYCJA KOMPLEKSOWE UZBROJENIE TERENU INWESTYCYJNEGO W DZIELNICY WAPPIE W BĘDZINIE	
BRANŻA Kanalizacja deszczowa	
STADIUM PB	
Rzut konstrukcji dachu	
M. K. 09	
PROJEKTOWAŁ mgr inż. Ryszard Gągaj opr. nr 530/261	OPRACOWAŁ mgr inż. Marek Jaromin
POSIADZ PROMIS	SKALA 1:100
	DATA grudzień