


PRZEKRÓJ A - A SKALA 1 : 50

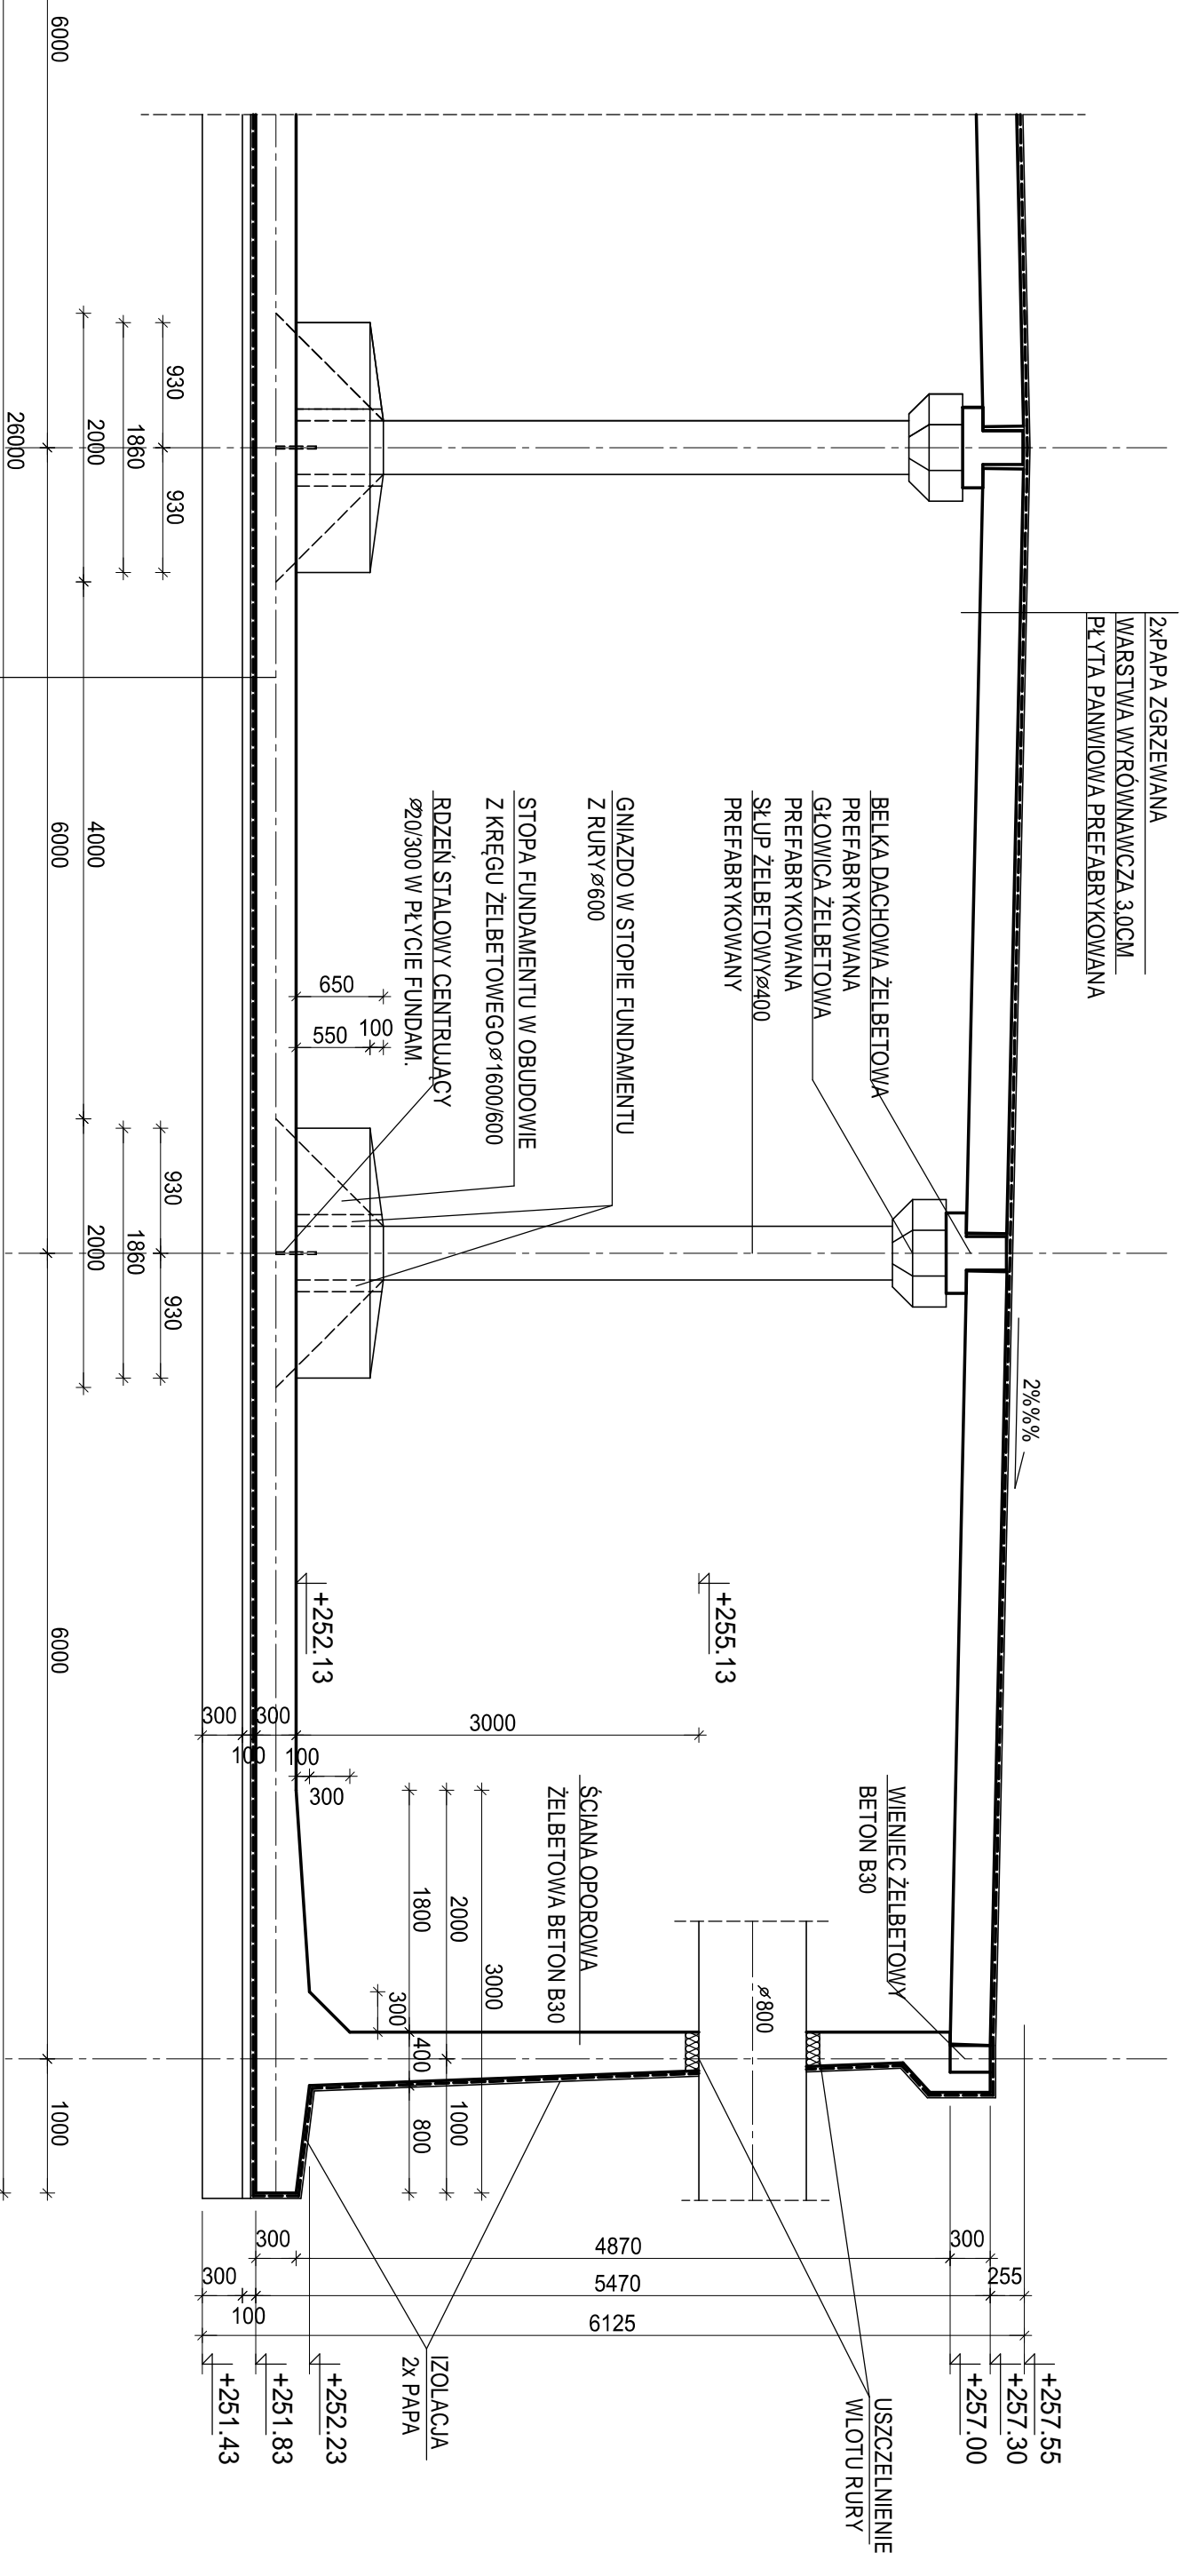

PŁYTA FUNDAMENTU - BETON B30
IZOLACJA - 2xPAPA
CHUDY BETON B15
WARSZTWA WYRÓWNAWCZA - KAMIENI
W.G. PROJ. WYKONAWCZEGO

BETON KONSTRUKCYJNY B30
BETON WYRÓWNAWCZY B15
STAL ZBROJENIOWA A - I, S13SX
A - II, 18G2
STAL PROFILOWANA S13SX

BIURO PROJEKTOWE		ul. Barona 30, 43-100 Tychy	
CONSUL ENGINEERING sp. z o.o.			
BIURO PROJEKTÓW GRAFICZNYCH PLATAN BIERUŃ 43-150 UL. SZYMANOWSKIEGO 5			
INWESTOR		Urząd Miejski w Bedzynie	
ul. 11 Listopada 20, 42-500 Bedzina			
INWESTYCJA KOMPLEKSOWE UZBROJENIE TERENU INWESTYCYJNEGO			
W DZIELNICY WAPLE W BĘDZINIE			
BRANŻA		STADIUM	
Kanalizacja deszczowa		PB	
Przekrój A-A		NR RYS.	
PROJEKTOWAŁ:		SKALA	
mgr inż. Ryszard Gąguli, nr 530261		1:50	
PODPIS:		DATA	
		grudzień	