


RZUT PŁYTY FUNDAMENTU

SKALA 1 : 100

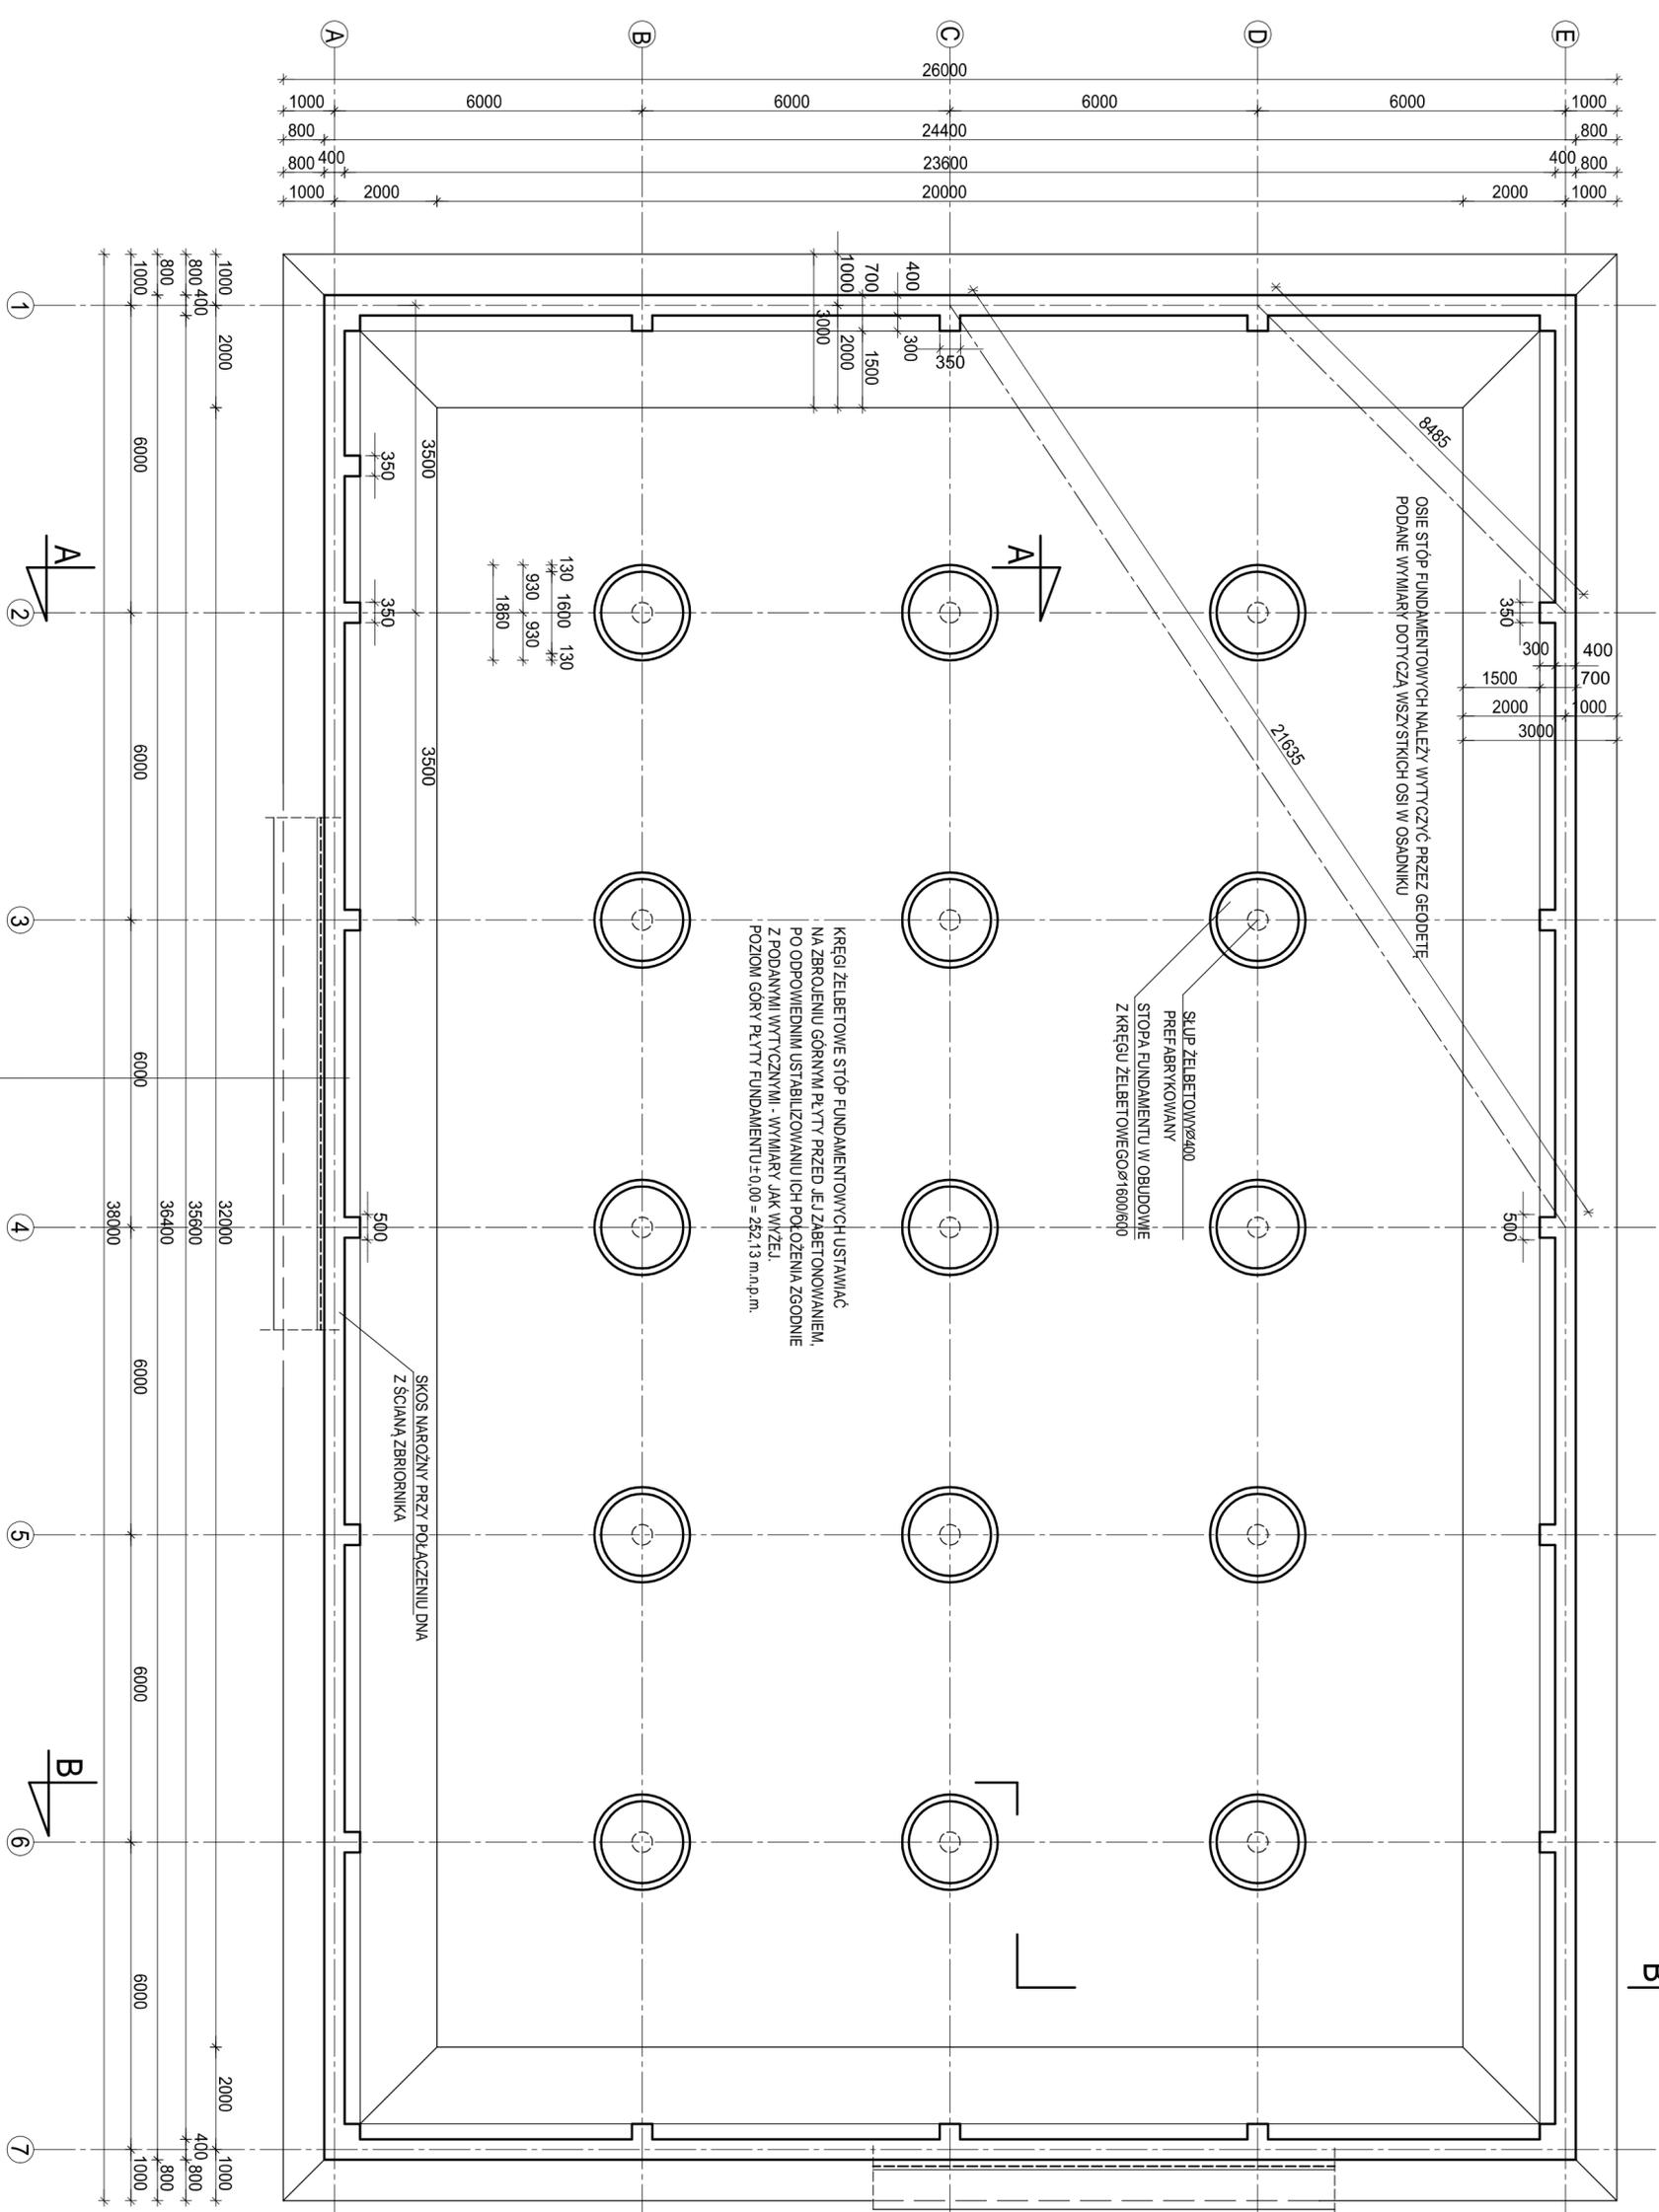

IZOLACJA PIONOWA DLA WÓD NIAGRESYWNYCH LUB SŁABO AGRESYWNYCH:
 - ZAGRUNTOWANIE POWIERZCHNI 2 X ABIZOLEM "P"
 - DWA WARSTWY ABIZOLU "P" NA LEPIKU ASFALTOWYM NA GORĄCO
 ZASYPKA WYKOPU NA SZEROKOŚCI 1,0 M Z GRUNTU RODZIMEGO BEZ DOMIESZEK Z
 KAMIENI I GRUZU KAMIENNEGO, WODOPRZEPUSZCZALNE

BIURO PROJEKTOWE		UL. BIERONA 30, 43-100 TYPÓW	
CONSUL ENGINEERING SP. Z O.O.			
BIURO PROJEKTÓW GRAFICZNYCH PLATAN - BEROJA 43-501 UL. SZYMANOWSKIEGO 3			
Urząd Miejski w Będzinie			
UL. 11 LISTOPADA 20, 42-500 Będzin			
INWESTYCJA	KOMPLEKSOWE UZBROJENIE TERENU INWESTYCYJNEGO	STANOWISKO	PW
BRANŻA	Kanalizacja deszczowa	WARIANT	11
PROJEKTOWANEK	Rzut płyty fundamentowej	SKALA	1:100
PROJEKTOWANA	mgr inż. Ryszard Gągula nr. 530261	PROJEKTOWANY	mgr inż. Marek Jędrzej
PROJEKTOWANA		PROJEKTOWANA	
DATA	grudzień		