


RZUT KONSTRUKCJI DACHU
SKALA 1 : 100

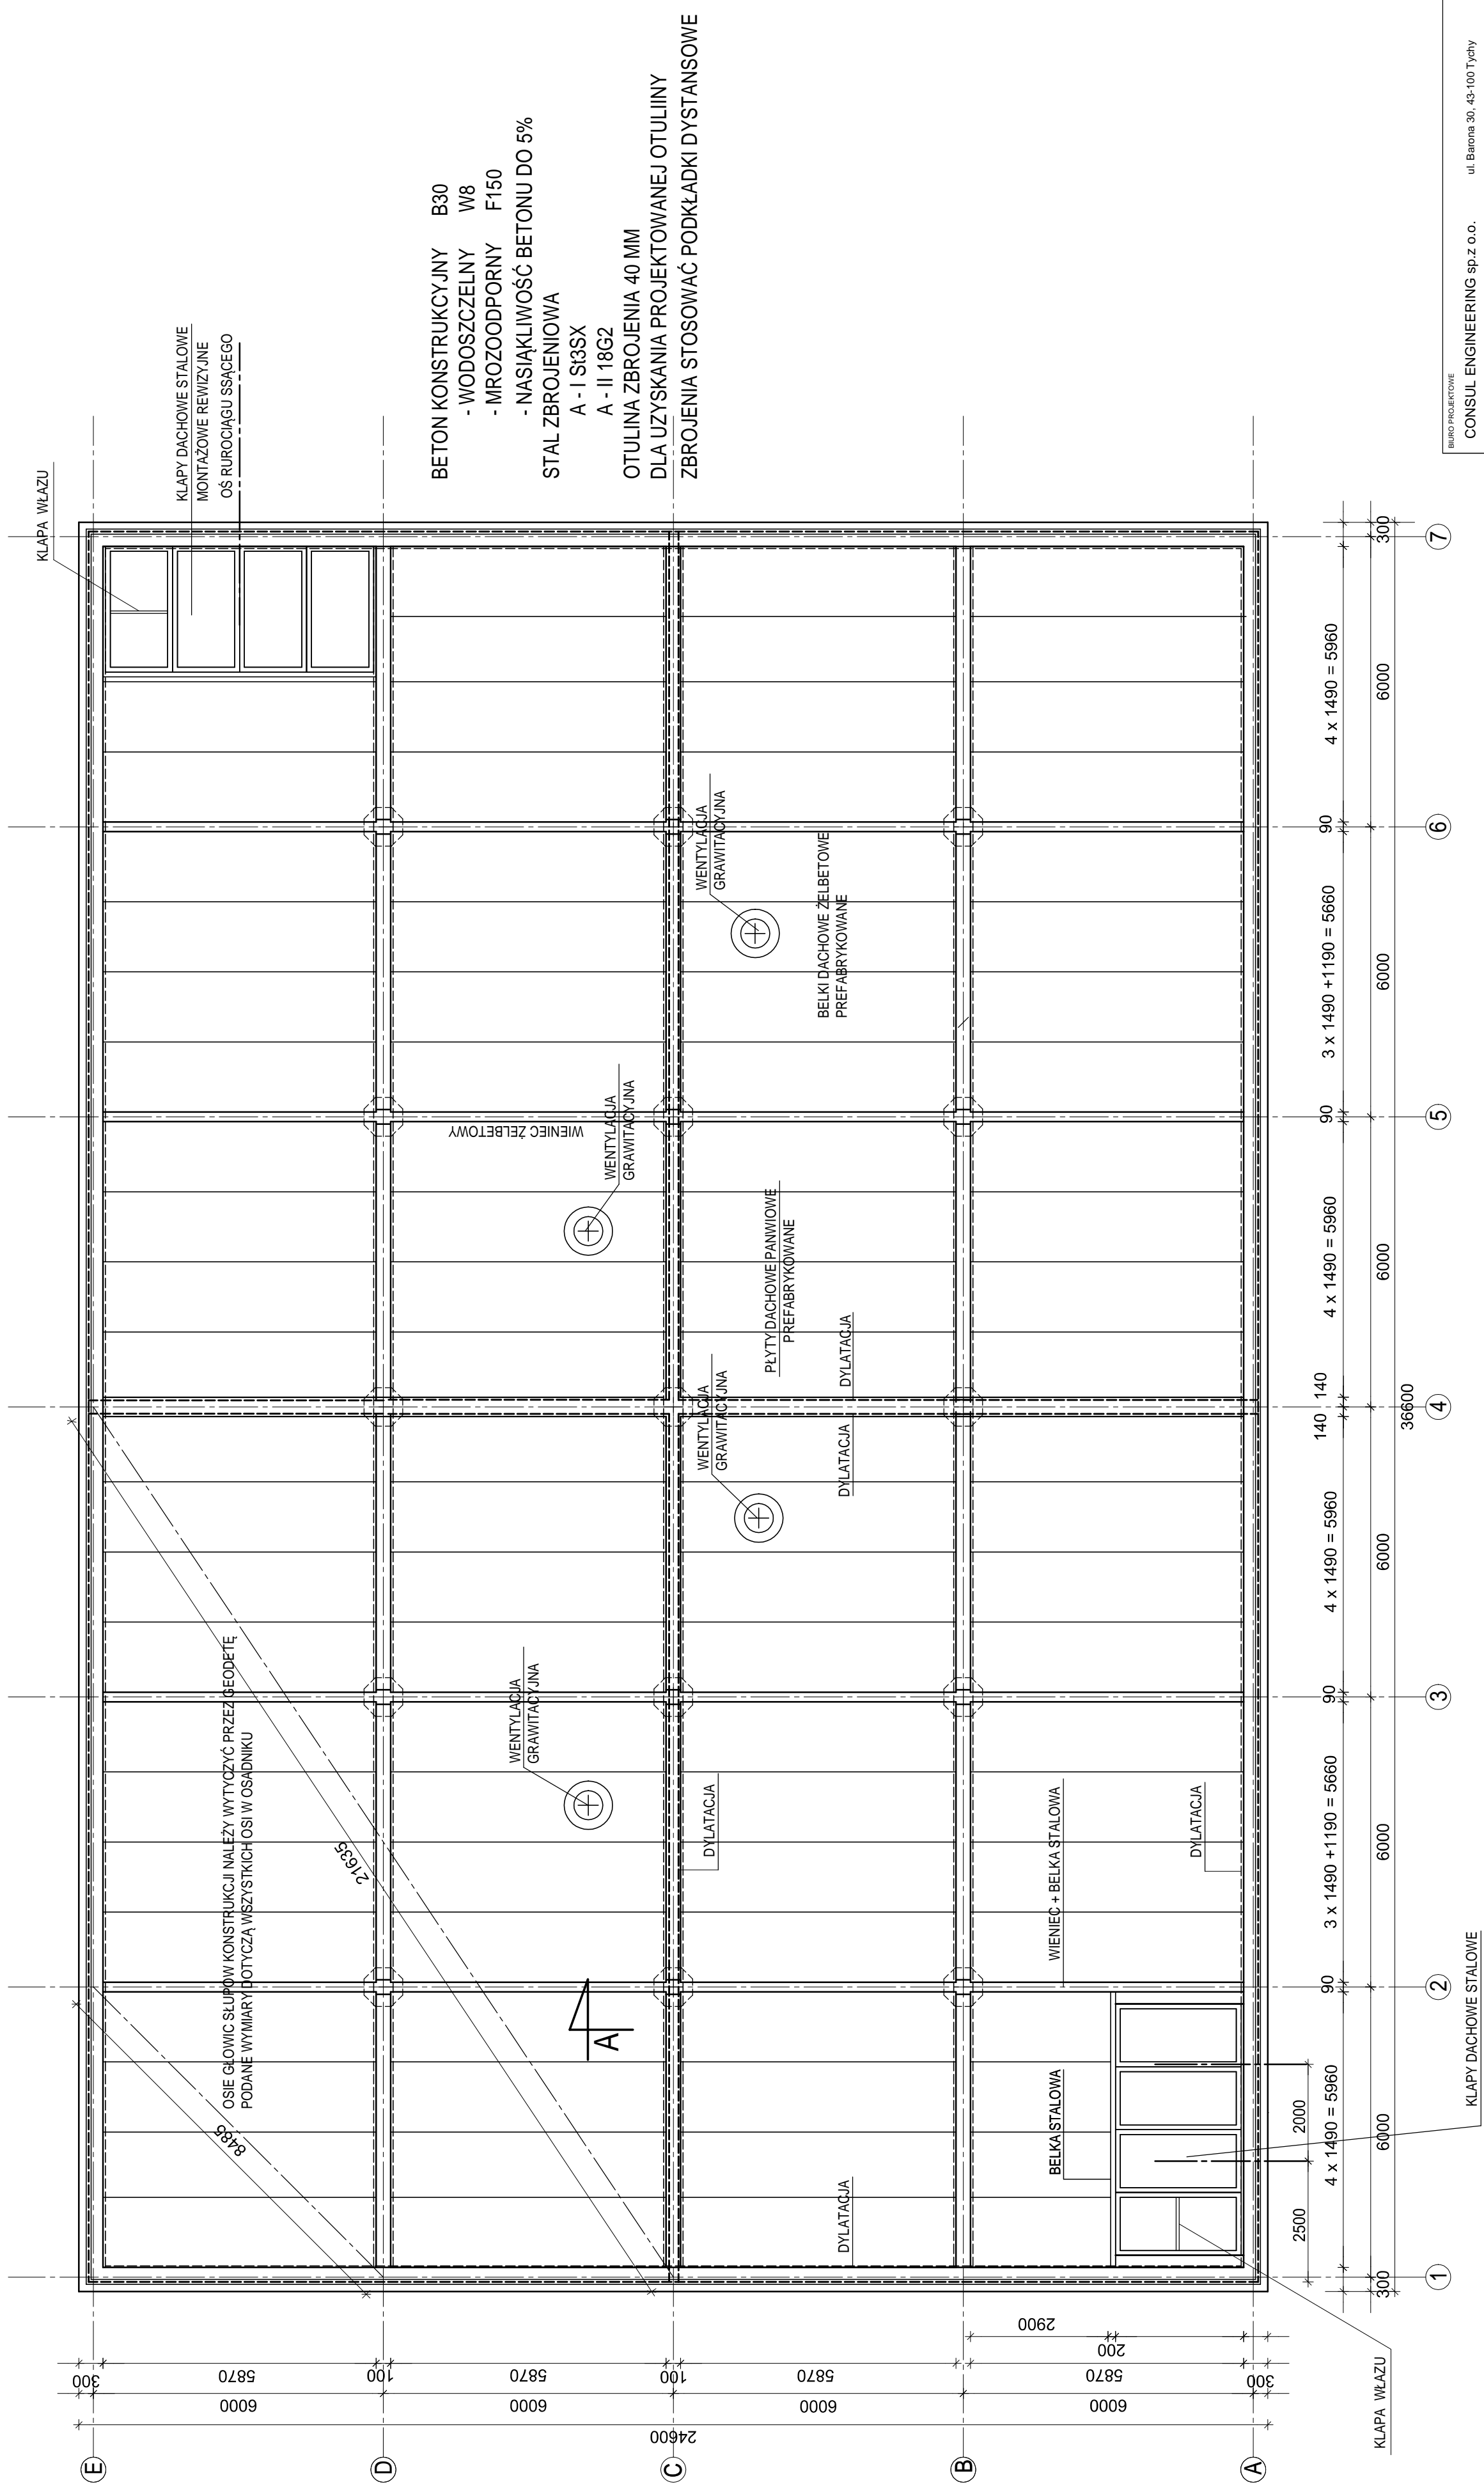

BETON KONSTRUKCYJNY B30
 - WODOSZCZELNY W8
 - MROZOODPORNY F150
 - NASIĄKLIWOŚĆ BETONU DO 5%
 STAL ZBROJENIOWA
 A - I S13SX
 A - II 18G2
 OTULINA ZBROJENIA 40 MM
 DLA UZYSKANIA PROJEKTOWANEJ OTULINY
 ZBROJENIA STOSOWAĆ PODKŁADKI DYSTANSOWE

BIURO PROJEKTOWE CONSUL ENGINEERING sp.z o.o. ul. Barona 30, 45-100 Tychy	
BIURO PROJEKTÓW GRAFICZNYCH PLATAN BERUN 45-140 UL. SZYMAKOWSKIEGO 3 WARSZAWA Urząd Miejski w Będzinie ul. 11 Listopada 20, 42-500 Będzin	
INWESTYCJA KOMPLEKSOWE UZBROJENIE TERENU INWESTYCYJNEGO W DZIELNICY WARPIE W BĘDZINIE	
BRANŻA Kanalizacja deszczowa	STADIUM PW
PROJEKTOWAŁ mgr inż. Ryszard Gargul nr: 5302/61 PODPIS: <i>Ryszard Gargul</i>	OPRACOWAŁ mgr inż. Marek Jaromin PODPIS: <i>Marek Jaromin</i>
Rzut konstrukcji dachu	
NR RYS. 13	
SKALA 1:100	
DATA grudzień	