


ZBROJENIE PŁYTY FUNDAMENTU
SKALA 1:100

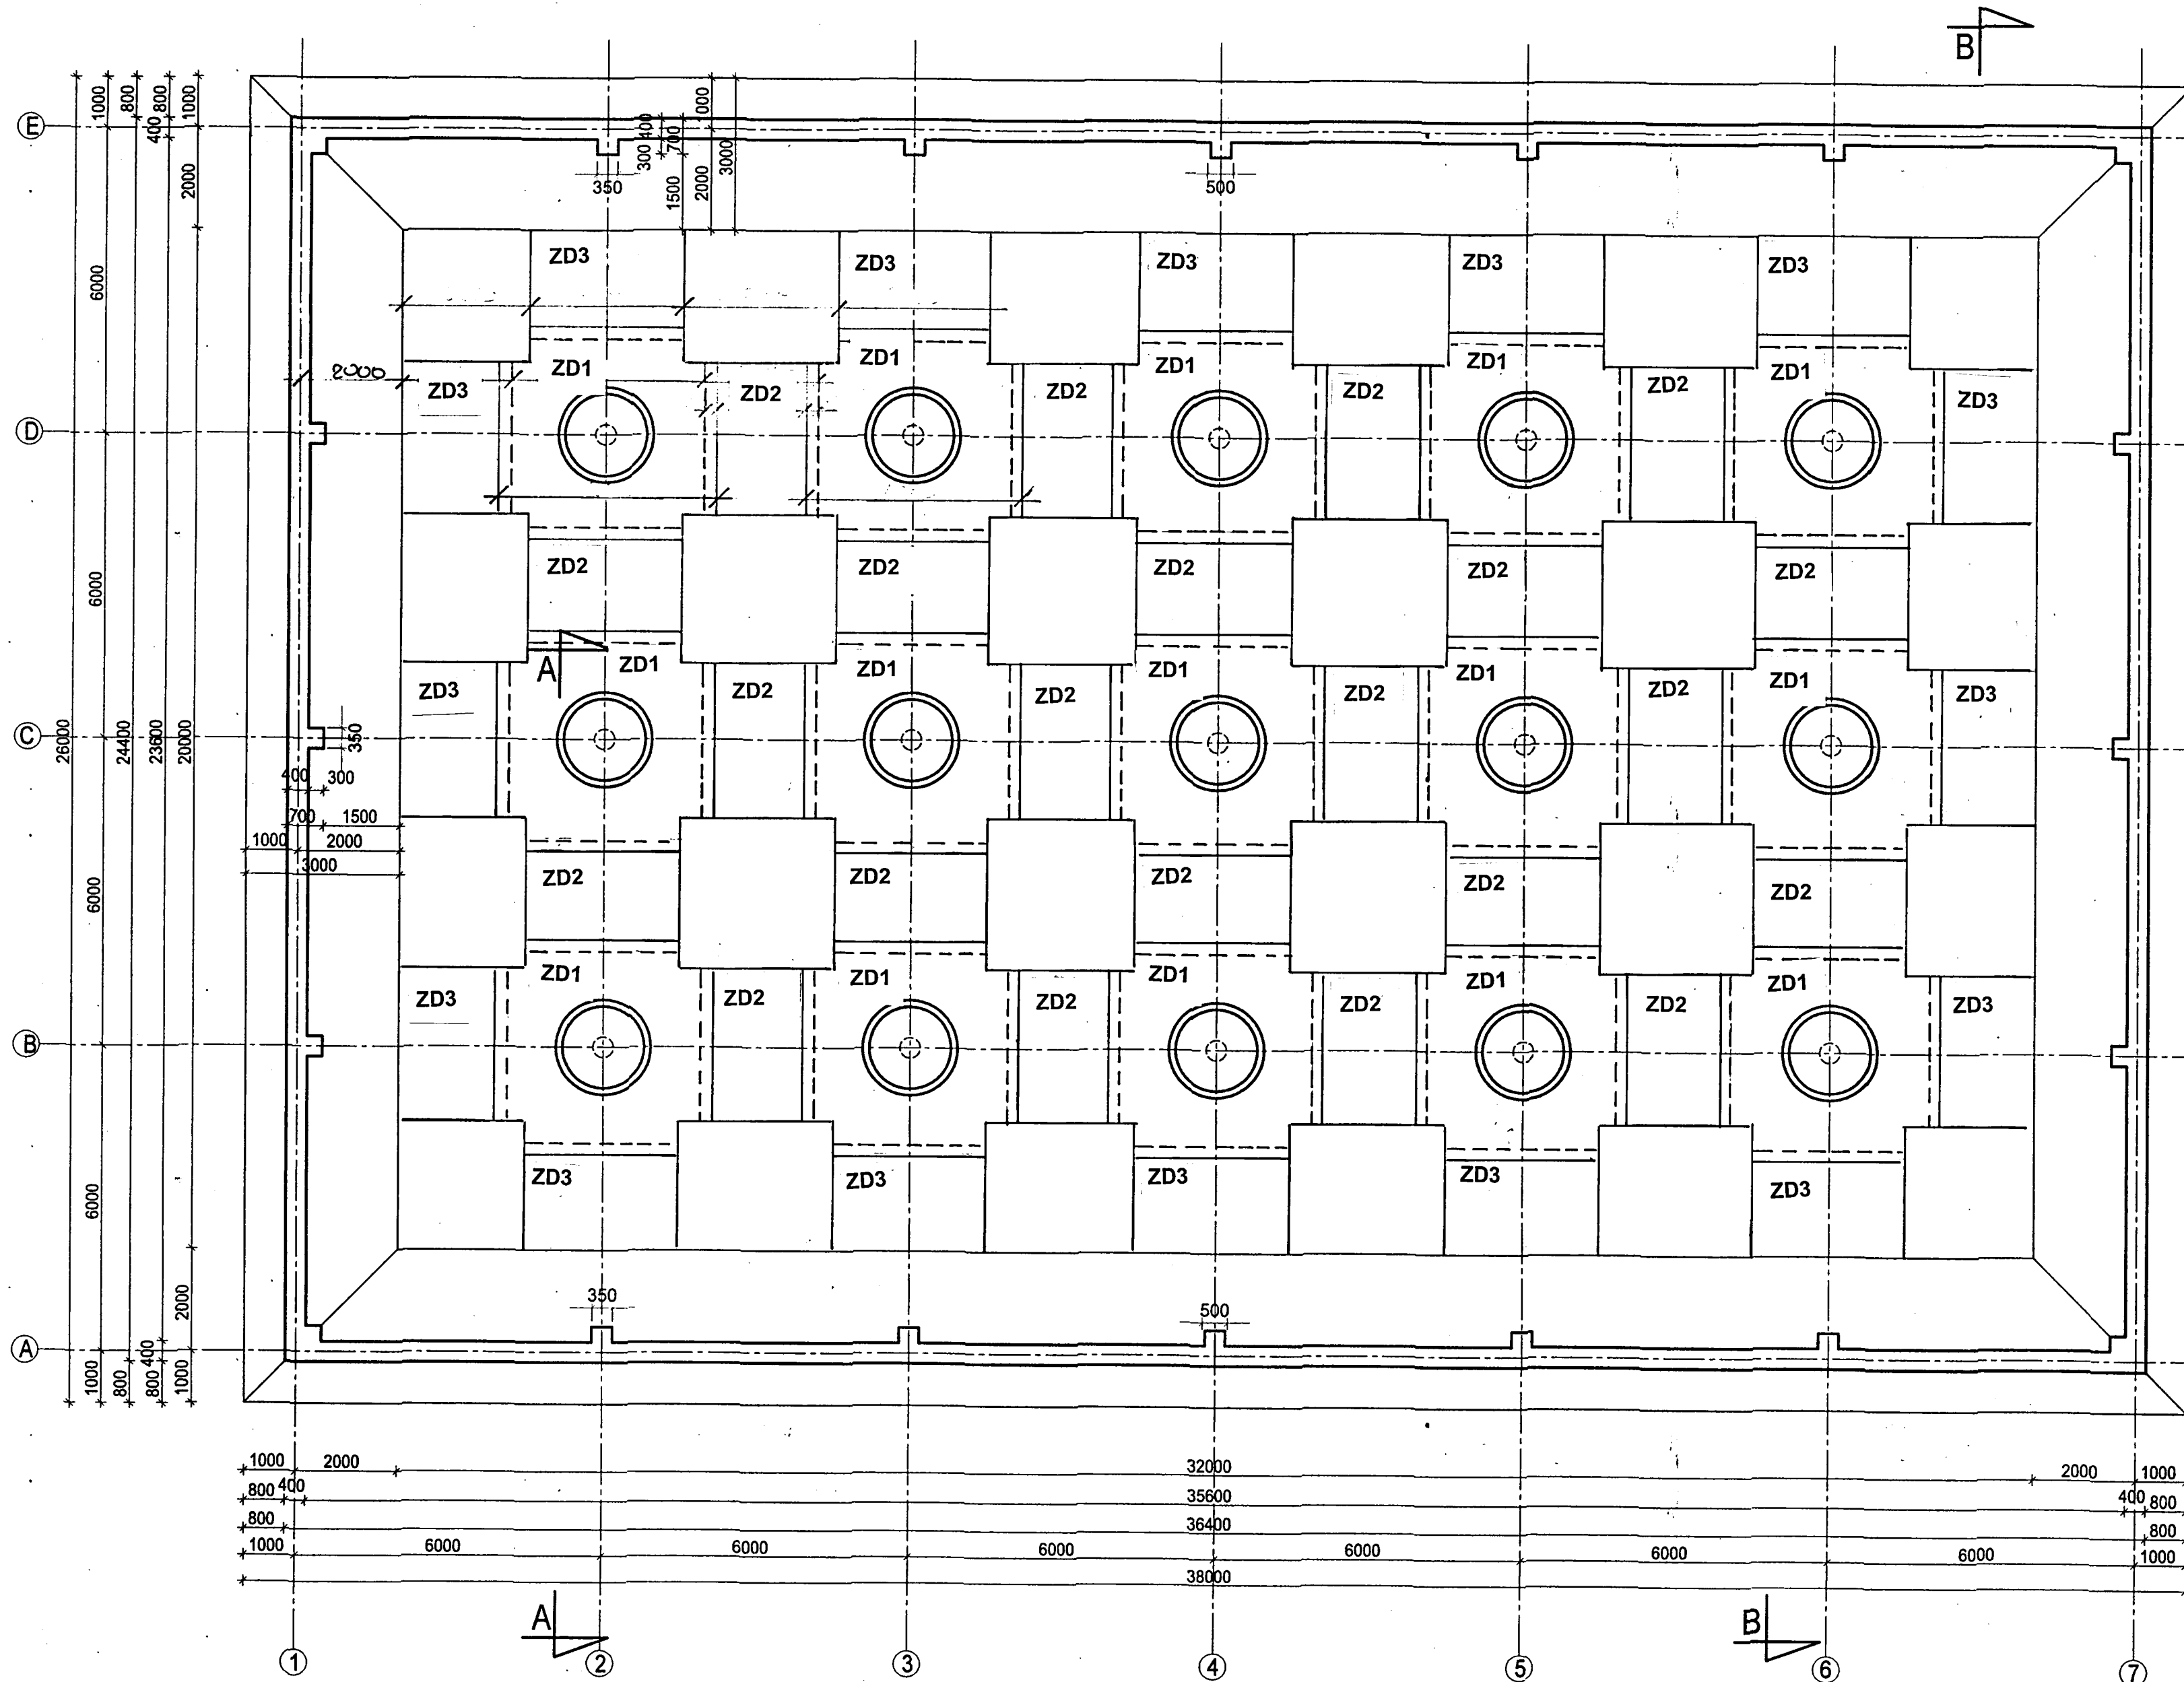

- CHUDY BETON B 15
- BETON KONSTRUKCYJNY B30
- WODOSZCZELNY W8
- MROZODOPORNY F150
- NASIĄKLIWOŚĆ BETONU DO 5%
- STAL ZBROJENIOWA
- A - I S13SX
- A - II 18G2
- OTULINA ZBROJENIOWA
- PŁYTA FUNDAMENTU 70 MM
- ŚCIANY ZBIORNIKA 50 MM
- DLA UZYSKANIA PROJEKTOWANEJ OTULINY
- ZBROJENIA STOSOWAĆ PODKŁADKI DYSTANSOWE

BIURO PROJEKTOWE		CONSUL ENGINEERING sp.z o.o.		ul. Barona 30, 43-100 Tychy	
BIURO PROJEKTÓW GRAFICZNYCH PLATAN		BIERUŃ 43-150 UL. SZYMANOWSKIEGO 5			
INWESTOR		Urząd Miejski w Będzinie ul. 11 Listopada 20, 42-500 Będzin			
INWESTYCJA		KOMPLEKSOWE UZBROJENIE TERENU INWESTYCYJNEGO W DZIELNICY WARPIE W BĘDZINIE			
BRANŻA		Kanalizacja deszczowa		STADIUM PW	
		Zbrojenie płyty fundamentu – dołem		NR RYS. 14	
PROJEKTOWAŁ		OPRACOWAŁ		SKALA	
mgr inż. Ryszard Gargul upr. nr 530261		mgr inż. Marek Jaromin		1:100	
POCZĄTKO		POCZĄTKO		DATA	
<i>[Signature]</i>		<i>[Signature]</i>		grudzień	