


ZBROJENIE PŁYTY FUNDAMENTU  
SKALA 1:100

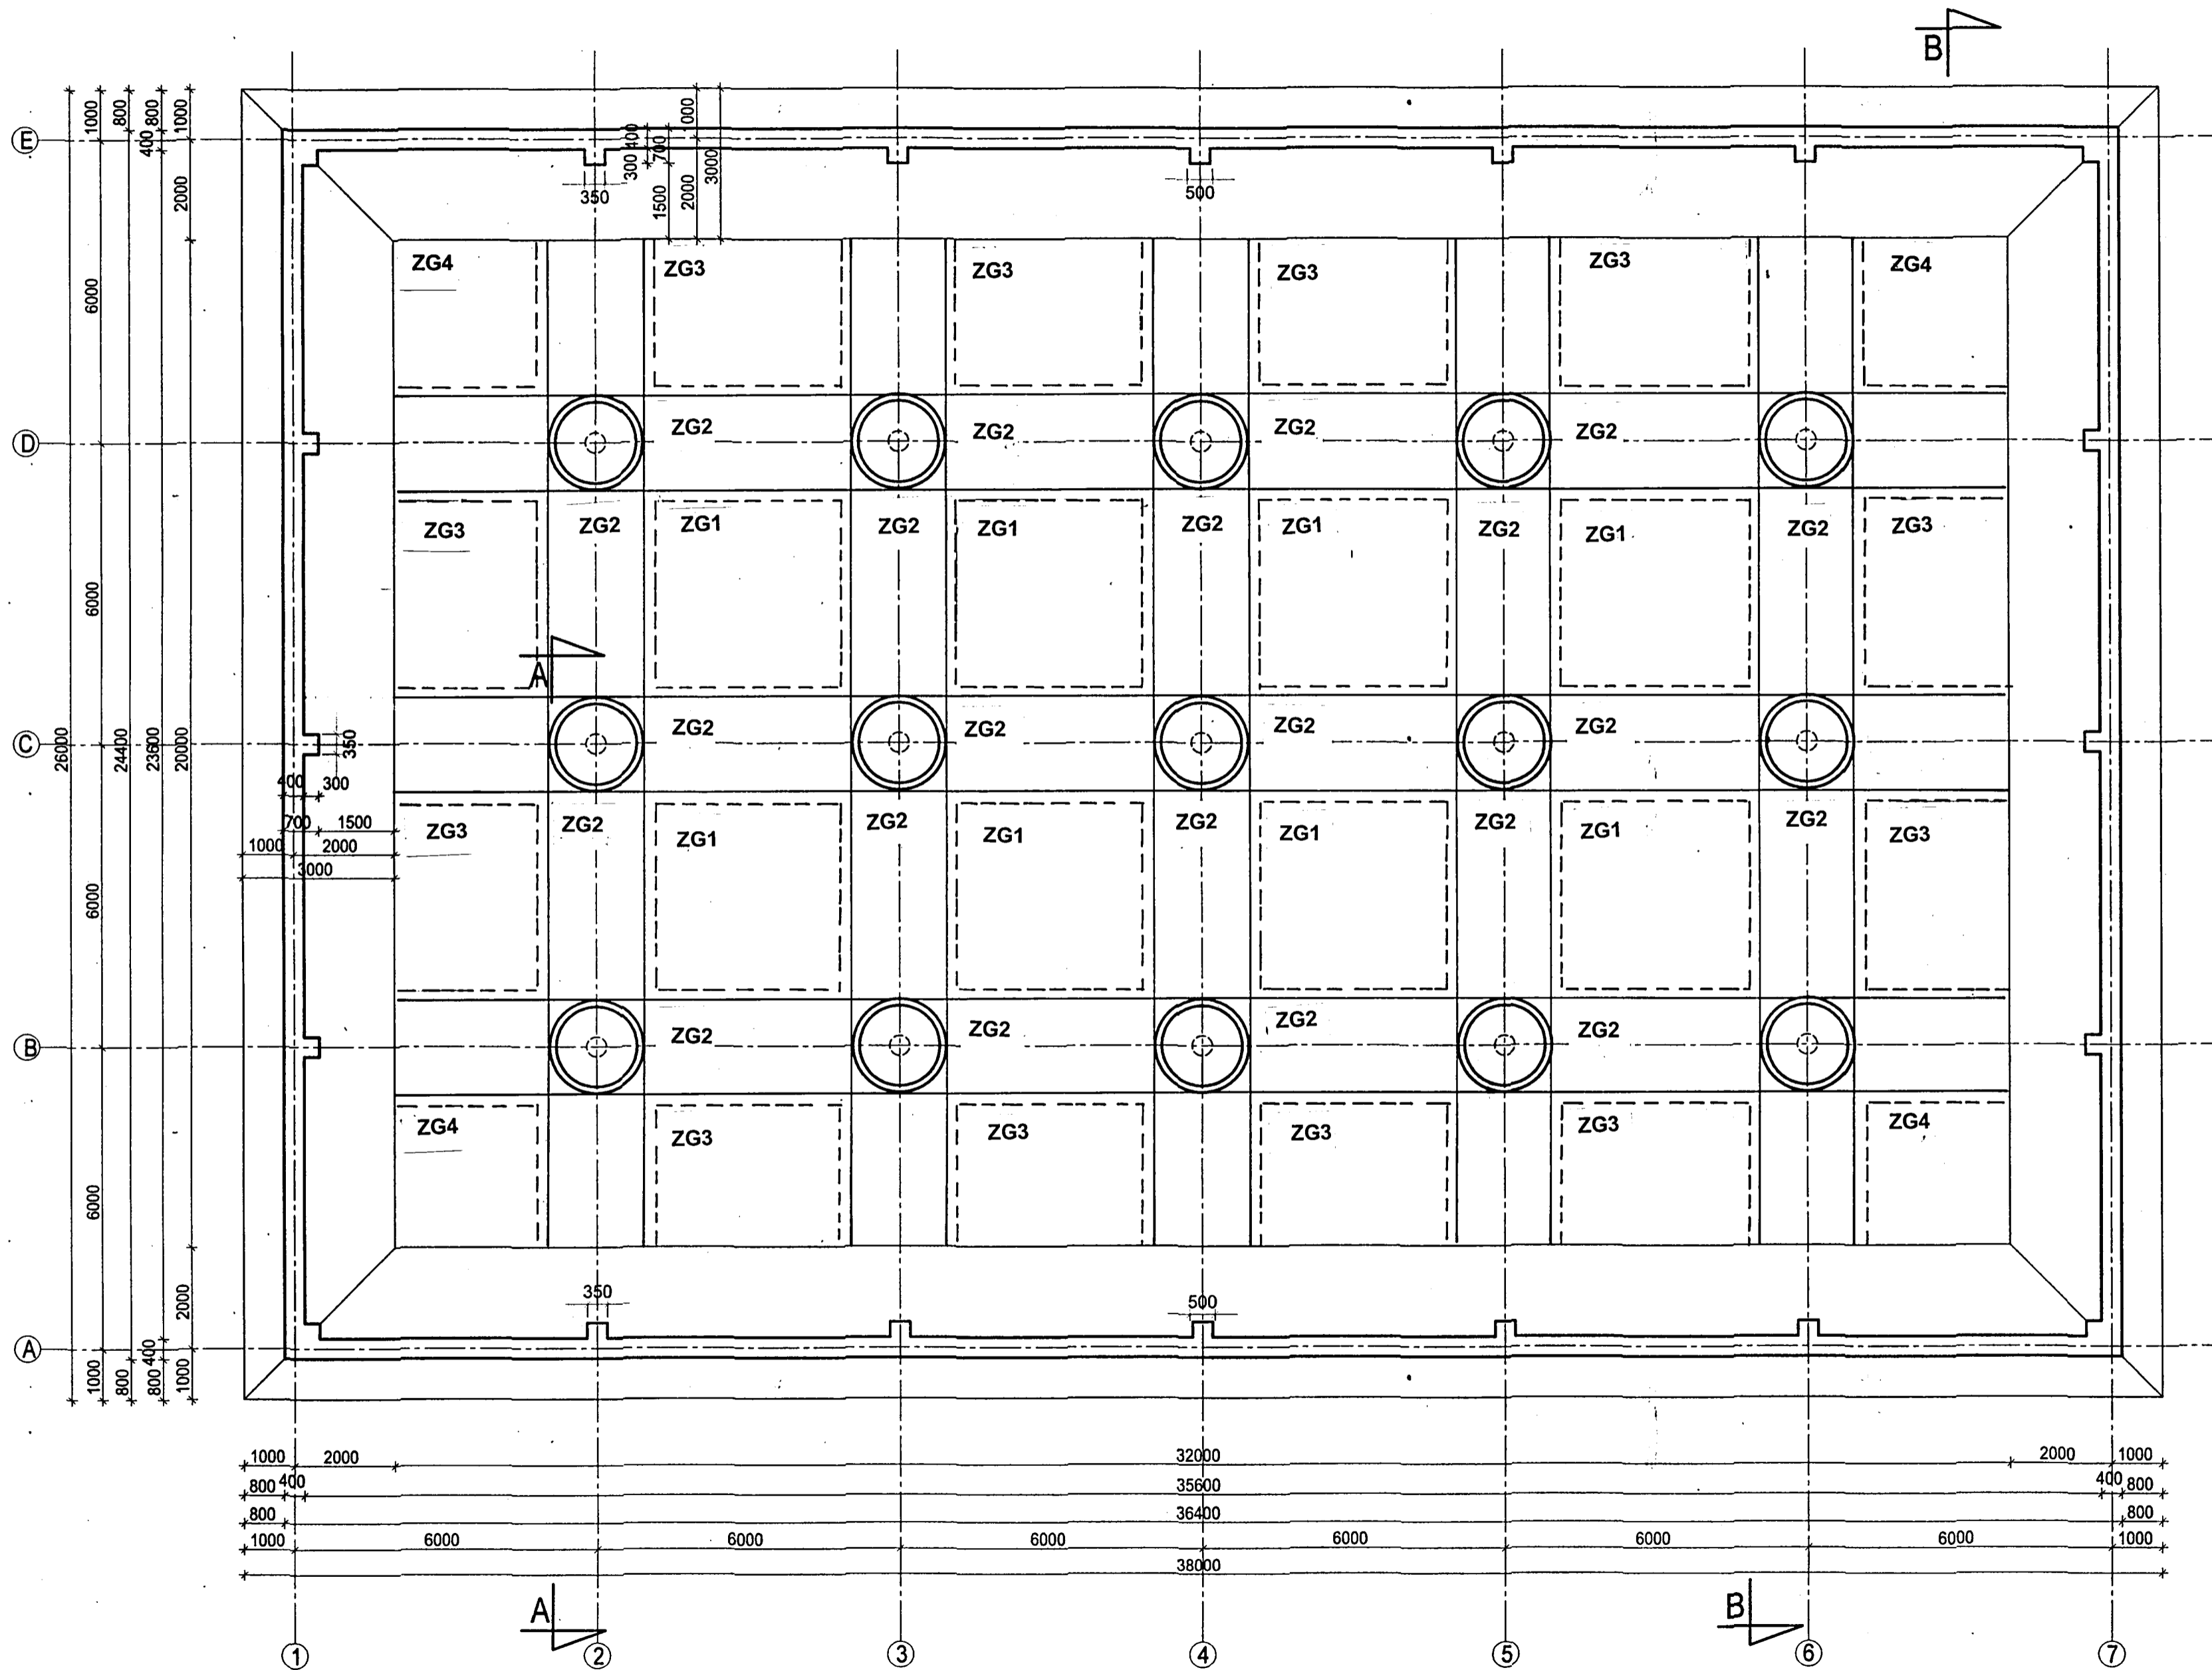

- CHUDY BETON B 15
- BETON KONSTRUKCYJNY B30
- WODOSZCZELNY W8
- MROZODPORNY F150
- NASIĄKLIWOŚĆ BETONU DO 5%
- STAL ZBROJENIOWA
- A - I S13SX
- A - II 18G2
- OTULINA ZBROJENIOWA
- PŁYTA FUNDAMENTU 70 MM
- ŚCIANY ZBIORNIKA 50 MM
- DLA UZYSKANIA PROJEKTOWANEJ OTULINY
- ZBROJENIA STOSOWAĆ PODKŁADKI DYSTANSOWE

BIURO PROJEKTOWE CONSUL ENGINEERING sp.z o.o. ul. Barona 30, 43-100 Tychy	
BIURO PROJEKTÓW GRAFICZNYCH PŁATAN BIERUN 43-150 UL. SZYMAŃKOWSKIEGO 5	
INWESTOR Urząd Miejski w Będzinie ul. 11 Listopada 20, 42-500 Będzin	
INWESTYCJA KOMPLEKSOWE UZBROJENIE TERENU INWESTYCYJNEGO W DZIELNICY WARPIE W BĘDZINIE	
BRANŻA Kanalizacja deszczowa	STADIUM PW
Zbrojenie płyty fundamentu – górą	
NR RYS. 15	
PROJEKTOWAŁ mgr inż. Ryszard Gargul upr. nr 53028/1	OPRACOWAŁ mgr inż. Marek Jaromin
POCISNĄŁ <i>[Signature]</i>	POCISNĄŁ <i>[Signature]</i>
SKALA 1:100	DATA grudzień