
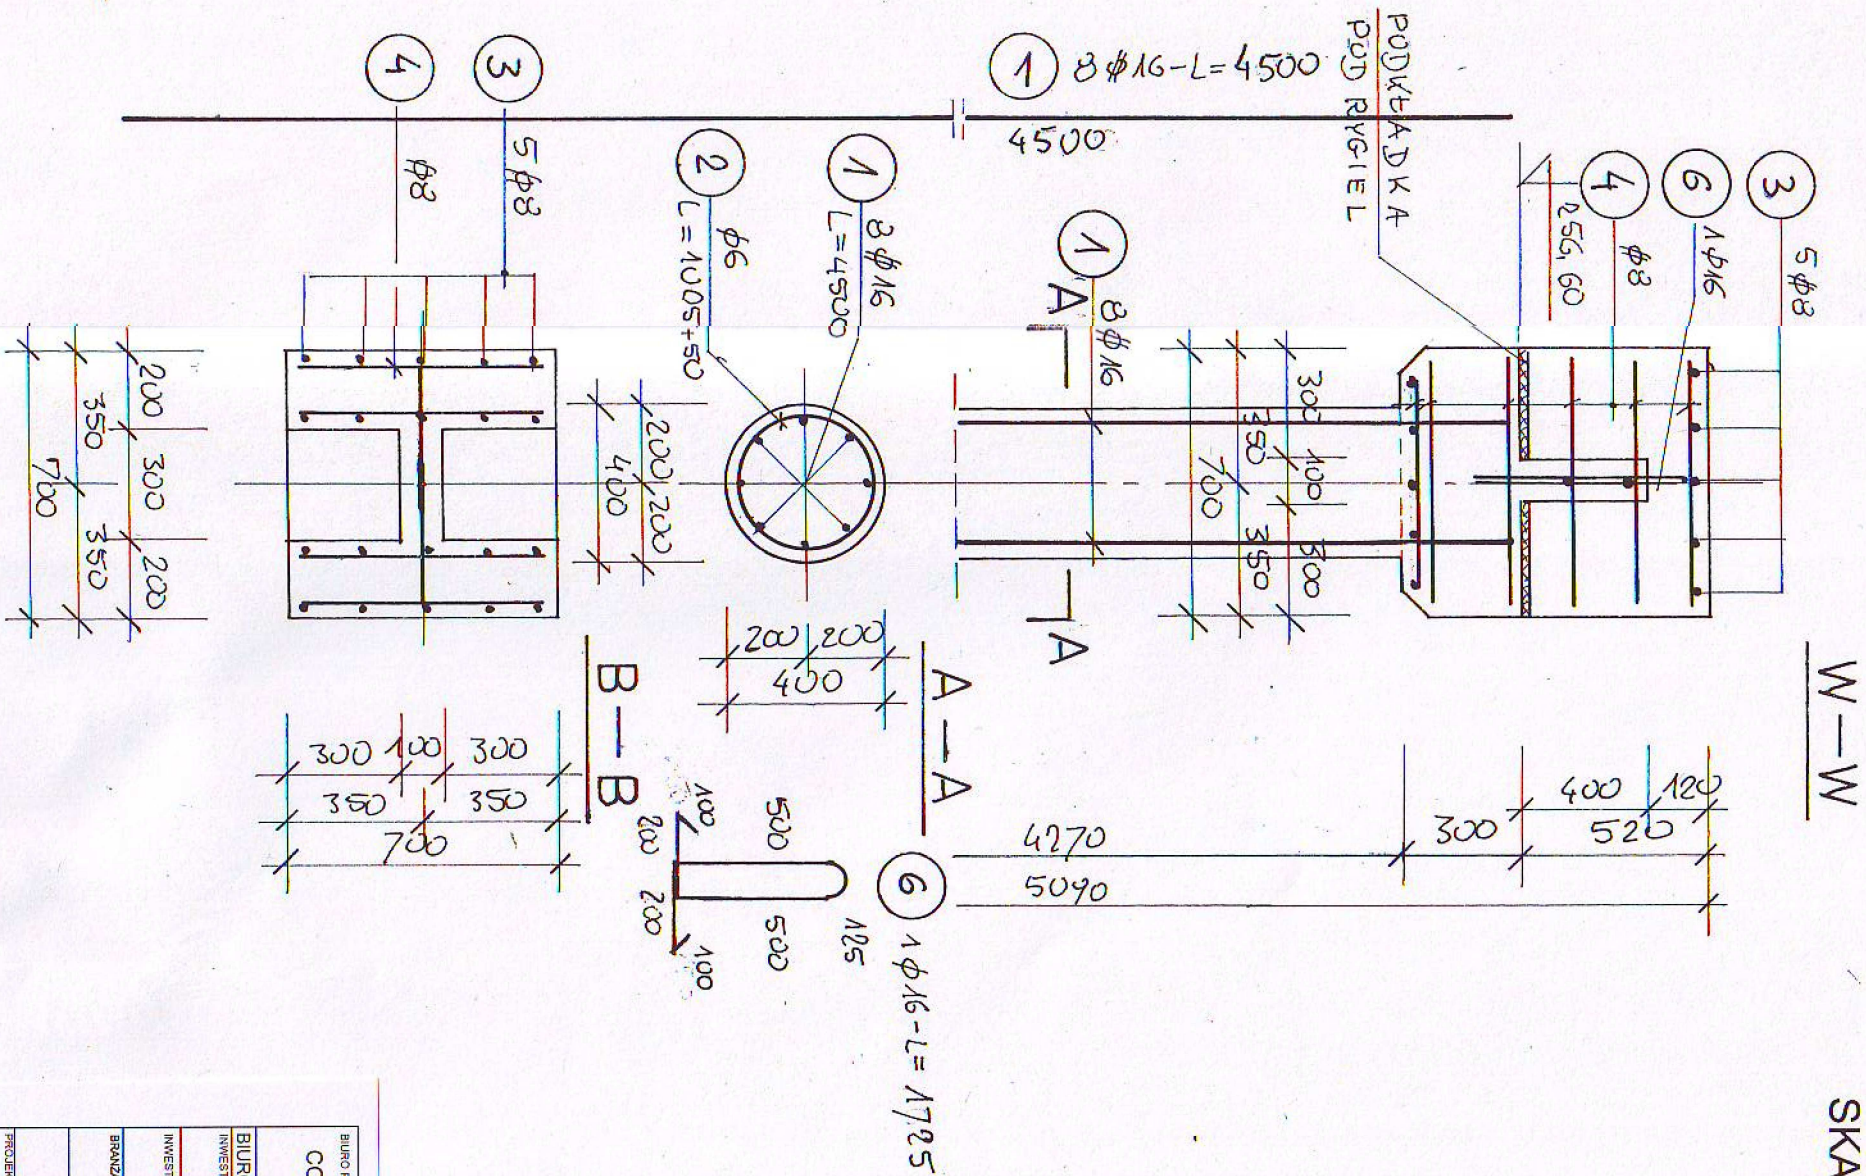


KONSTRUKCJA SŁUPA S1

SKALA 1:20 WYKONAĆ 10 SZTUK

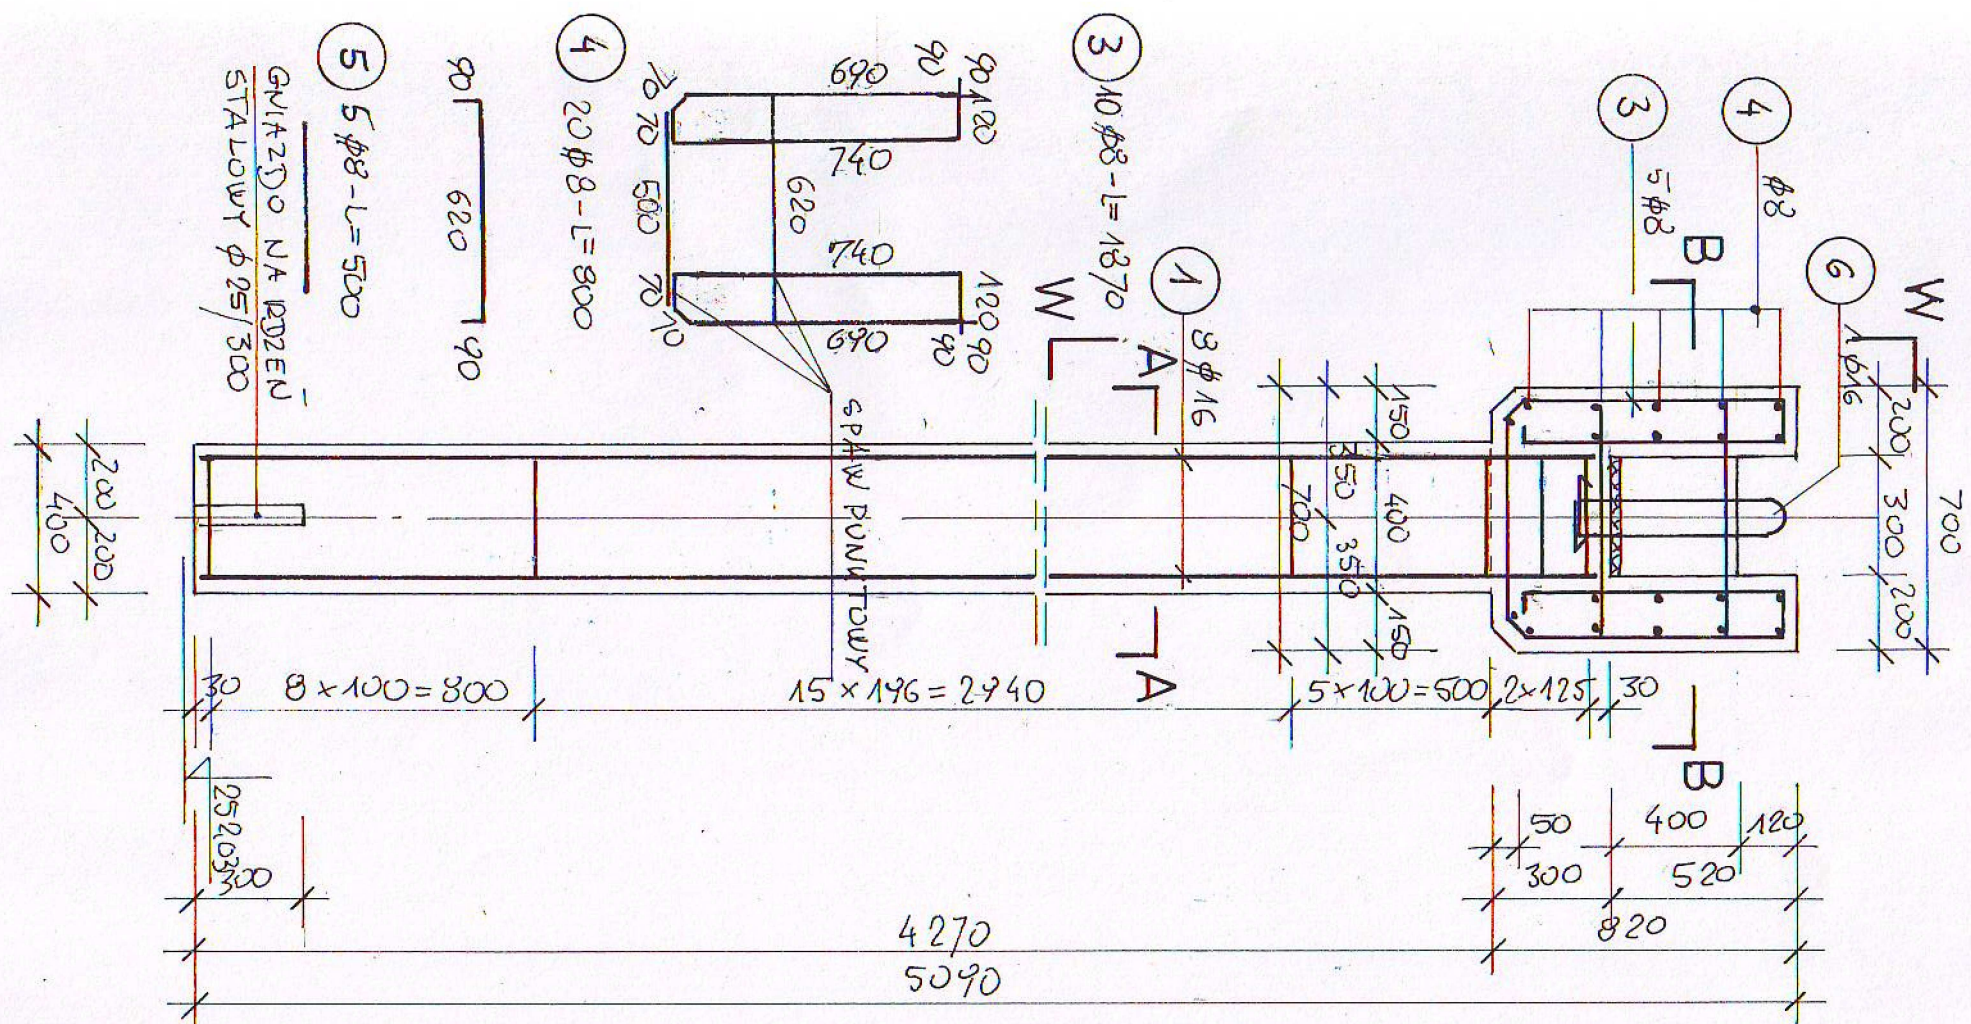

BETON KONSTRUKCYJNY B30
 - WODOSZCZELNY W8
 - MROZOODPORNY F-150
 - NASIĄKLIVOŚĆ BETONU DO 5%
 STAL ZBROJENIOWA
 A - I S135X
 A - II 18G2
 OTULINA ZBROJENIA 50 MM
 DLA UZYSKANIA PROJEKTOWANEJ OTULINY
 ZBROJENIA STOSOWAĆ PODKŁADKI DYSTANSOWE
 SCHEMAT MONTAŻOWY KONSTRUKCJI RYGIELI I SŁUPÓW
 UJĘTO NA ODRĘBNYM RYSUNKU

BIURO PROJEKTOWE CONSUL ENGINEERING sp. z o.o.		ul. Barona 30, 43-100 Tychy	
BIURO PROJEKTÓW GRAFICZNYCH PLATAN BIURO: 43-160 UL. SZYMANOWSKIEGO 5			
INWESTOR Urząd Miejski w Będzinie ul. 11 Listopada 20, 42-500 Będzin			
INWESTYCJA KOMPLEKSOWE UZBROJENIE TERENU INWESTYCYJNEGO W DZIELNICY WARPIE W BĘDZINIE			
BRANŻA Kanalizacja deszczowa		STADIUM PW	
PROJEKTOWAŁ mgr inż. Ryszard Gągula upr. nr 5302/61		OPRACOWAŁ mgr inż. Marek Jaramin	
PODPIS:		DATA grudzień	
SKALA 1:20		NR RYS. 17/2	