


KONSTRUKCJA SŁUPA S2  
SKALA 1:20 WYKONAĆ 5 SZTUK

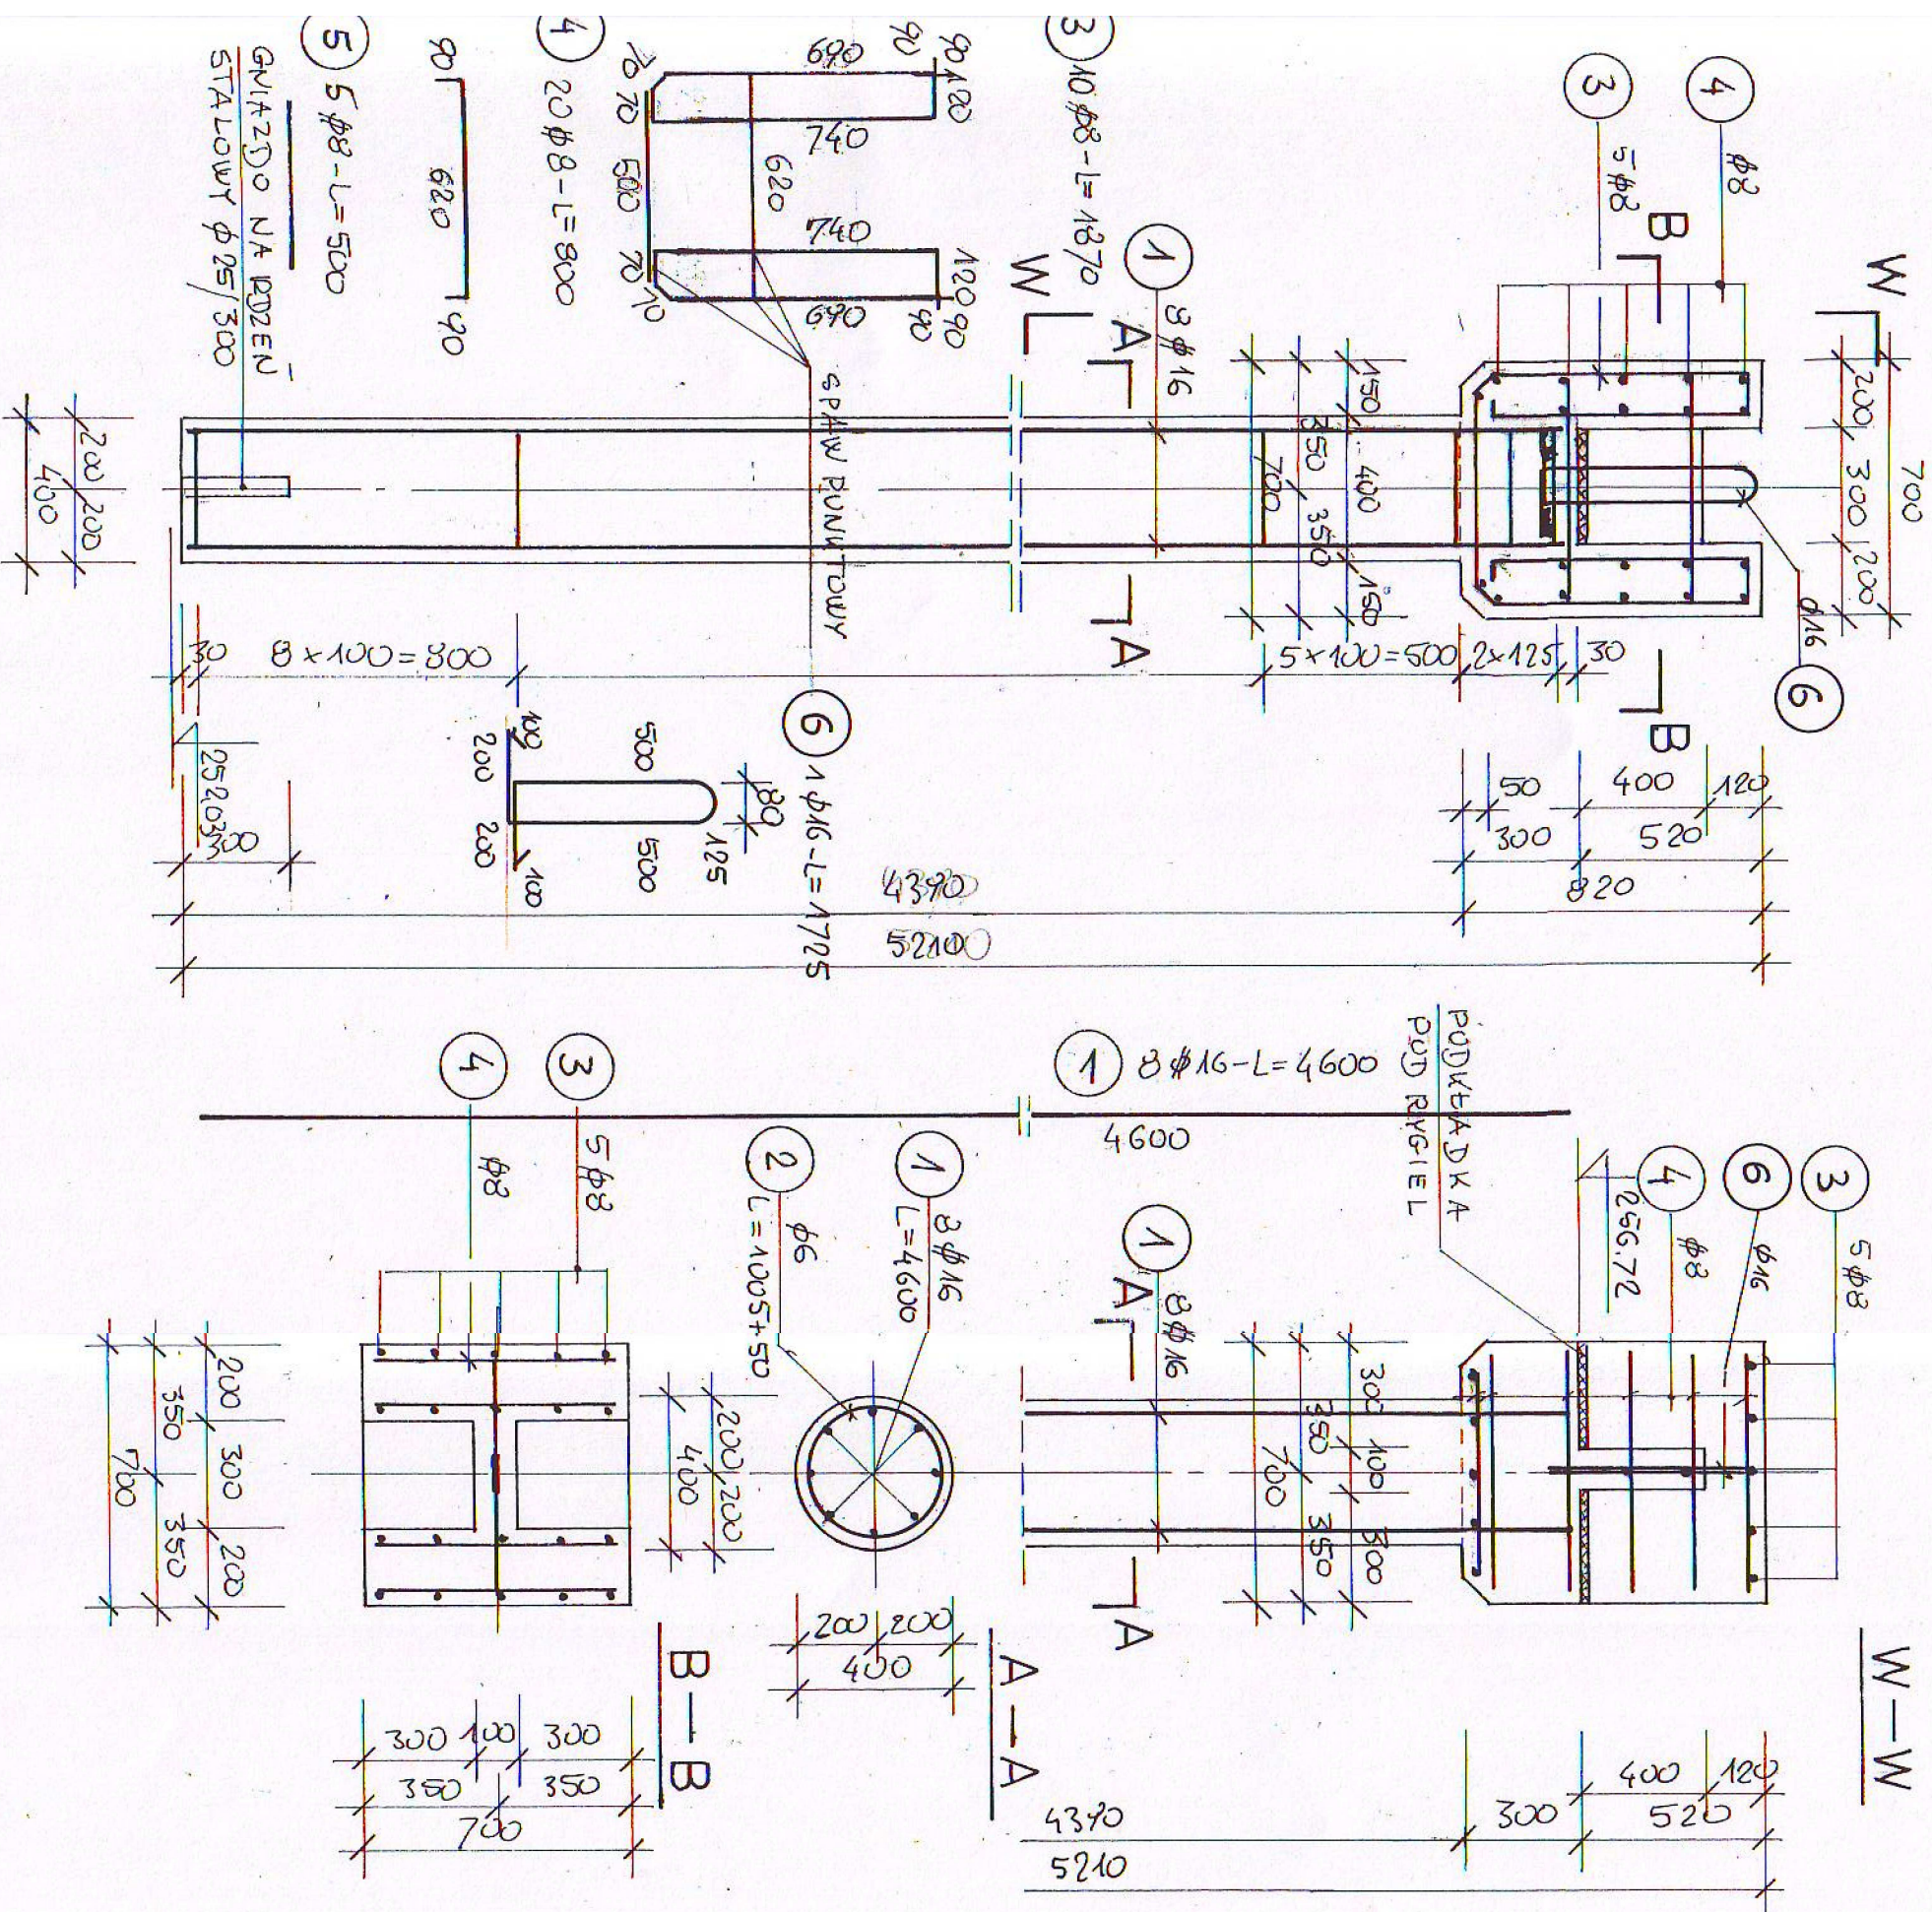

BETON KONSTRUKCYJNY B30  
- WODOSZCZELNY W8  
- MROZOODPORNY F150  
- NASIĄKLIVOSĆ BETONU DO 5%  
STAL ZBROJENIOWA  
A - I S13SX  
A - II 18G2  
OTULINA ZBROJENIA 50 MM  
DLA UZYSKANIA PROJEKTOWANEJ OTULINY  
ZBROJENIA STOSOWAĆ PODKADKI DYSTANSOWE  
SCHEMAT MONTAŻOWY KONSTRUKCJI RYGLI I SŁUPÓW  
UJĘTO NA ODRĘBNYM RYSUNKU

BIURO PROJEKTOWE CONSUL ENGINEERING sp. z o.o.		ul. Barona 30, 43-100 Tychy	
BIURO PROJEKTÓW GRAFICZNYCH PLATAN BIERNIK 43-150 UL. SZYMAŃSKIEGO 5			
INWESTOR Urząd Miejski w Będzinie ul. 11 Listopada 20, 42-500 Będzin			
INWESTYCJA KOMPLEKSOWE UZBROJENIE TERENU INWESTYCYJNEGO W DZIELNICY WAPRPIE W BĘDZINIE			
BRANŻA Kanalizacja deszczowa		STADIUM PW	
PROJEKTOWAŁ mgr inż. Ryszard Gągał, nr 530261		SKALA 1:20	
PROJEKTOWAŁ mgr inż. Marek Jaramin		DATA grudzień	