
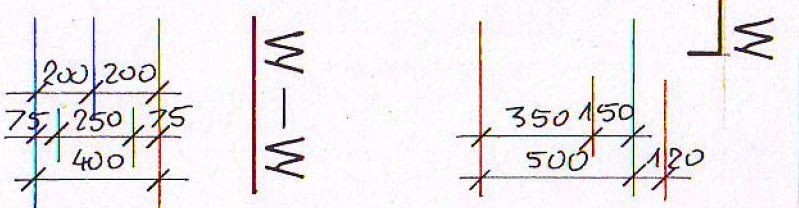




KONSTRUKCJA RYGLA R1
SKALA 1:25 WYKONAĆ 12 SZTUK

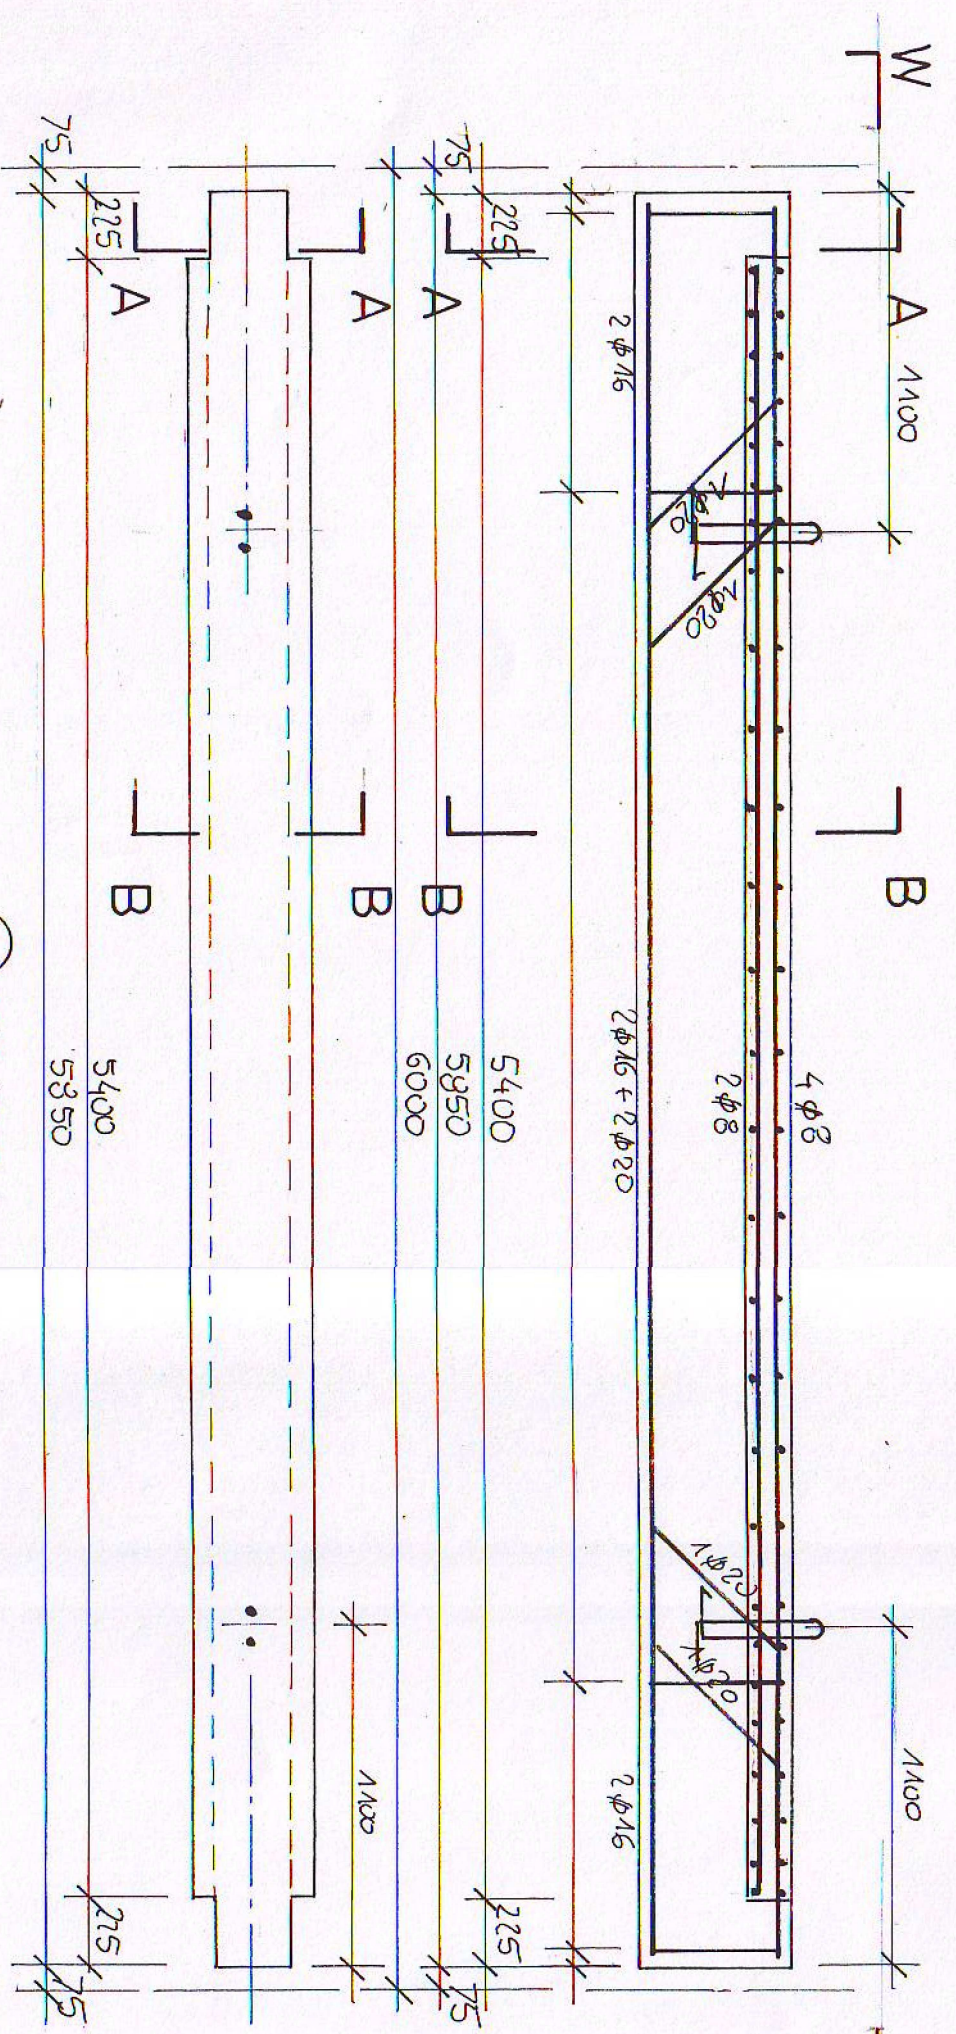

BETON KONSTRUKCYJNY B30
- WODOSZCZELNY W8
- MROZOODPORNY F150
- NAPIĘTLIWOŚĆ BETONU DO 5%
STAL ZBROJENIOWA
A-I S3SX
A-II 18G2

OTULINA ZBROJENIA 50 MM
DLA UZYSKANIA PROJEKTOWANEJ OTULINY
ZBROJENIA STOSOWAĆ PODKLADKI DYSTANSOWE

SCHEMAT MONTAŻOWY KONSTRUKCJI RYGLI I SŁUPÓW
UJĘTO NA ODRĘBNYM RYSUNKU

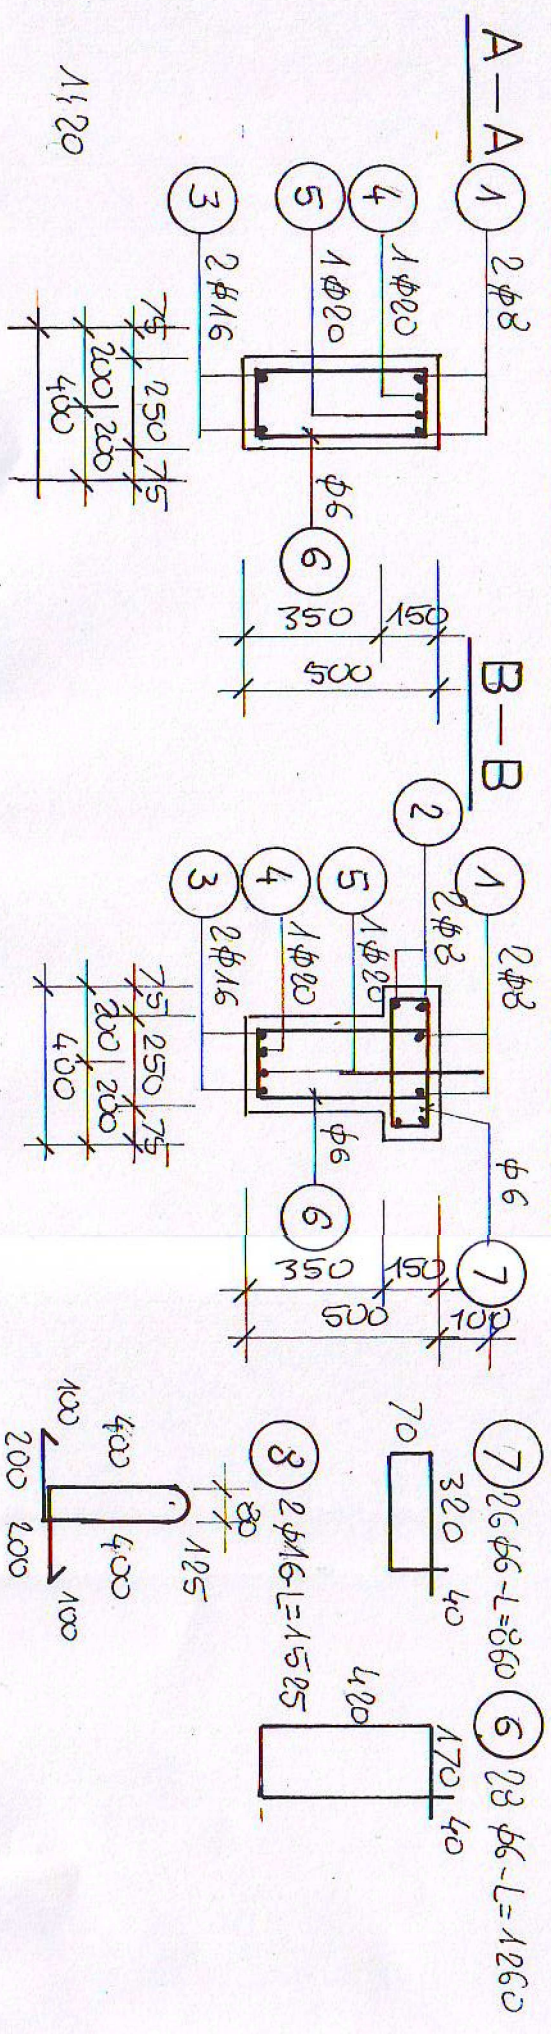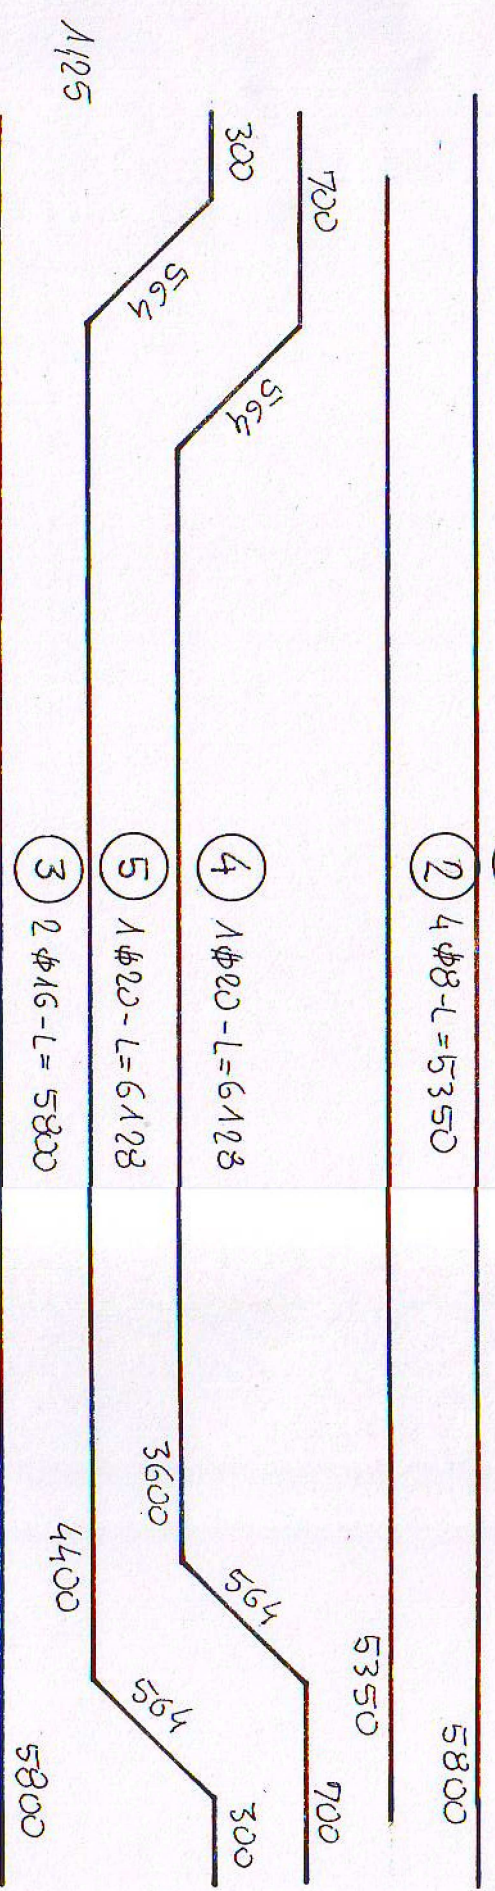

BIURO PROJEKTOWE CONSUL ENGINEERING sp. z o.o.		ul. Barona 30, 43-100 Tychy	
BIURO PROJEKTÓW GRAFICZNYCH PLATYAN			
INWESTOR Urząd Miejski w Będzinie ul. 11 Listopada 20, 42-500 Będzin		BIERUŃ 43-150 UL. SZYMANOWSKIEGO 5	
INWESTYCJA KOMPLEKSOWE UZBROJENIE TERENU INWESTYCYJNEGO W DZIELNICY WARPIE W BĘDZINIE			
BRAMA Kanalizacja deszczowa		STACJA PW	
PROJEKTOWAŁ mgr inż. Ryszard Gargul, nr 530261		SKALA 17/4	
PODPIS mgr inż. Marek Jarmoliński		NR RYS. 17/4	
DATA grudzień		SKALA 1:25	