


ZBROJENIE KOMORY ROZDZIAŁU - RZUT

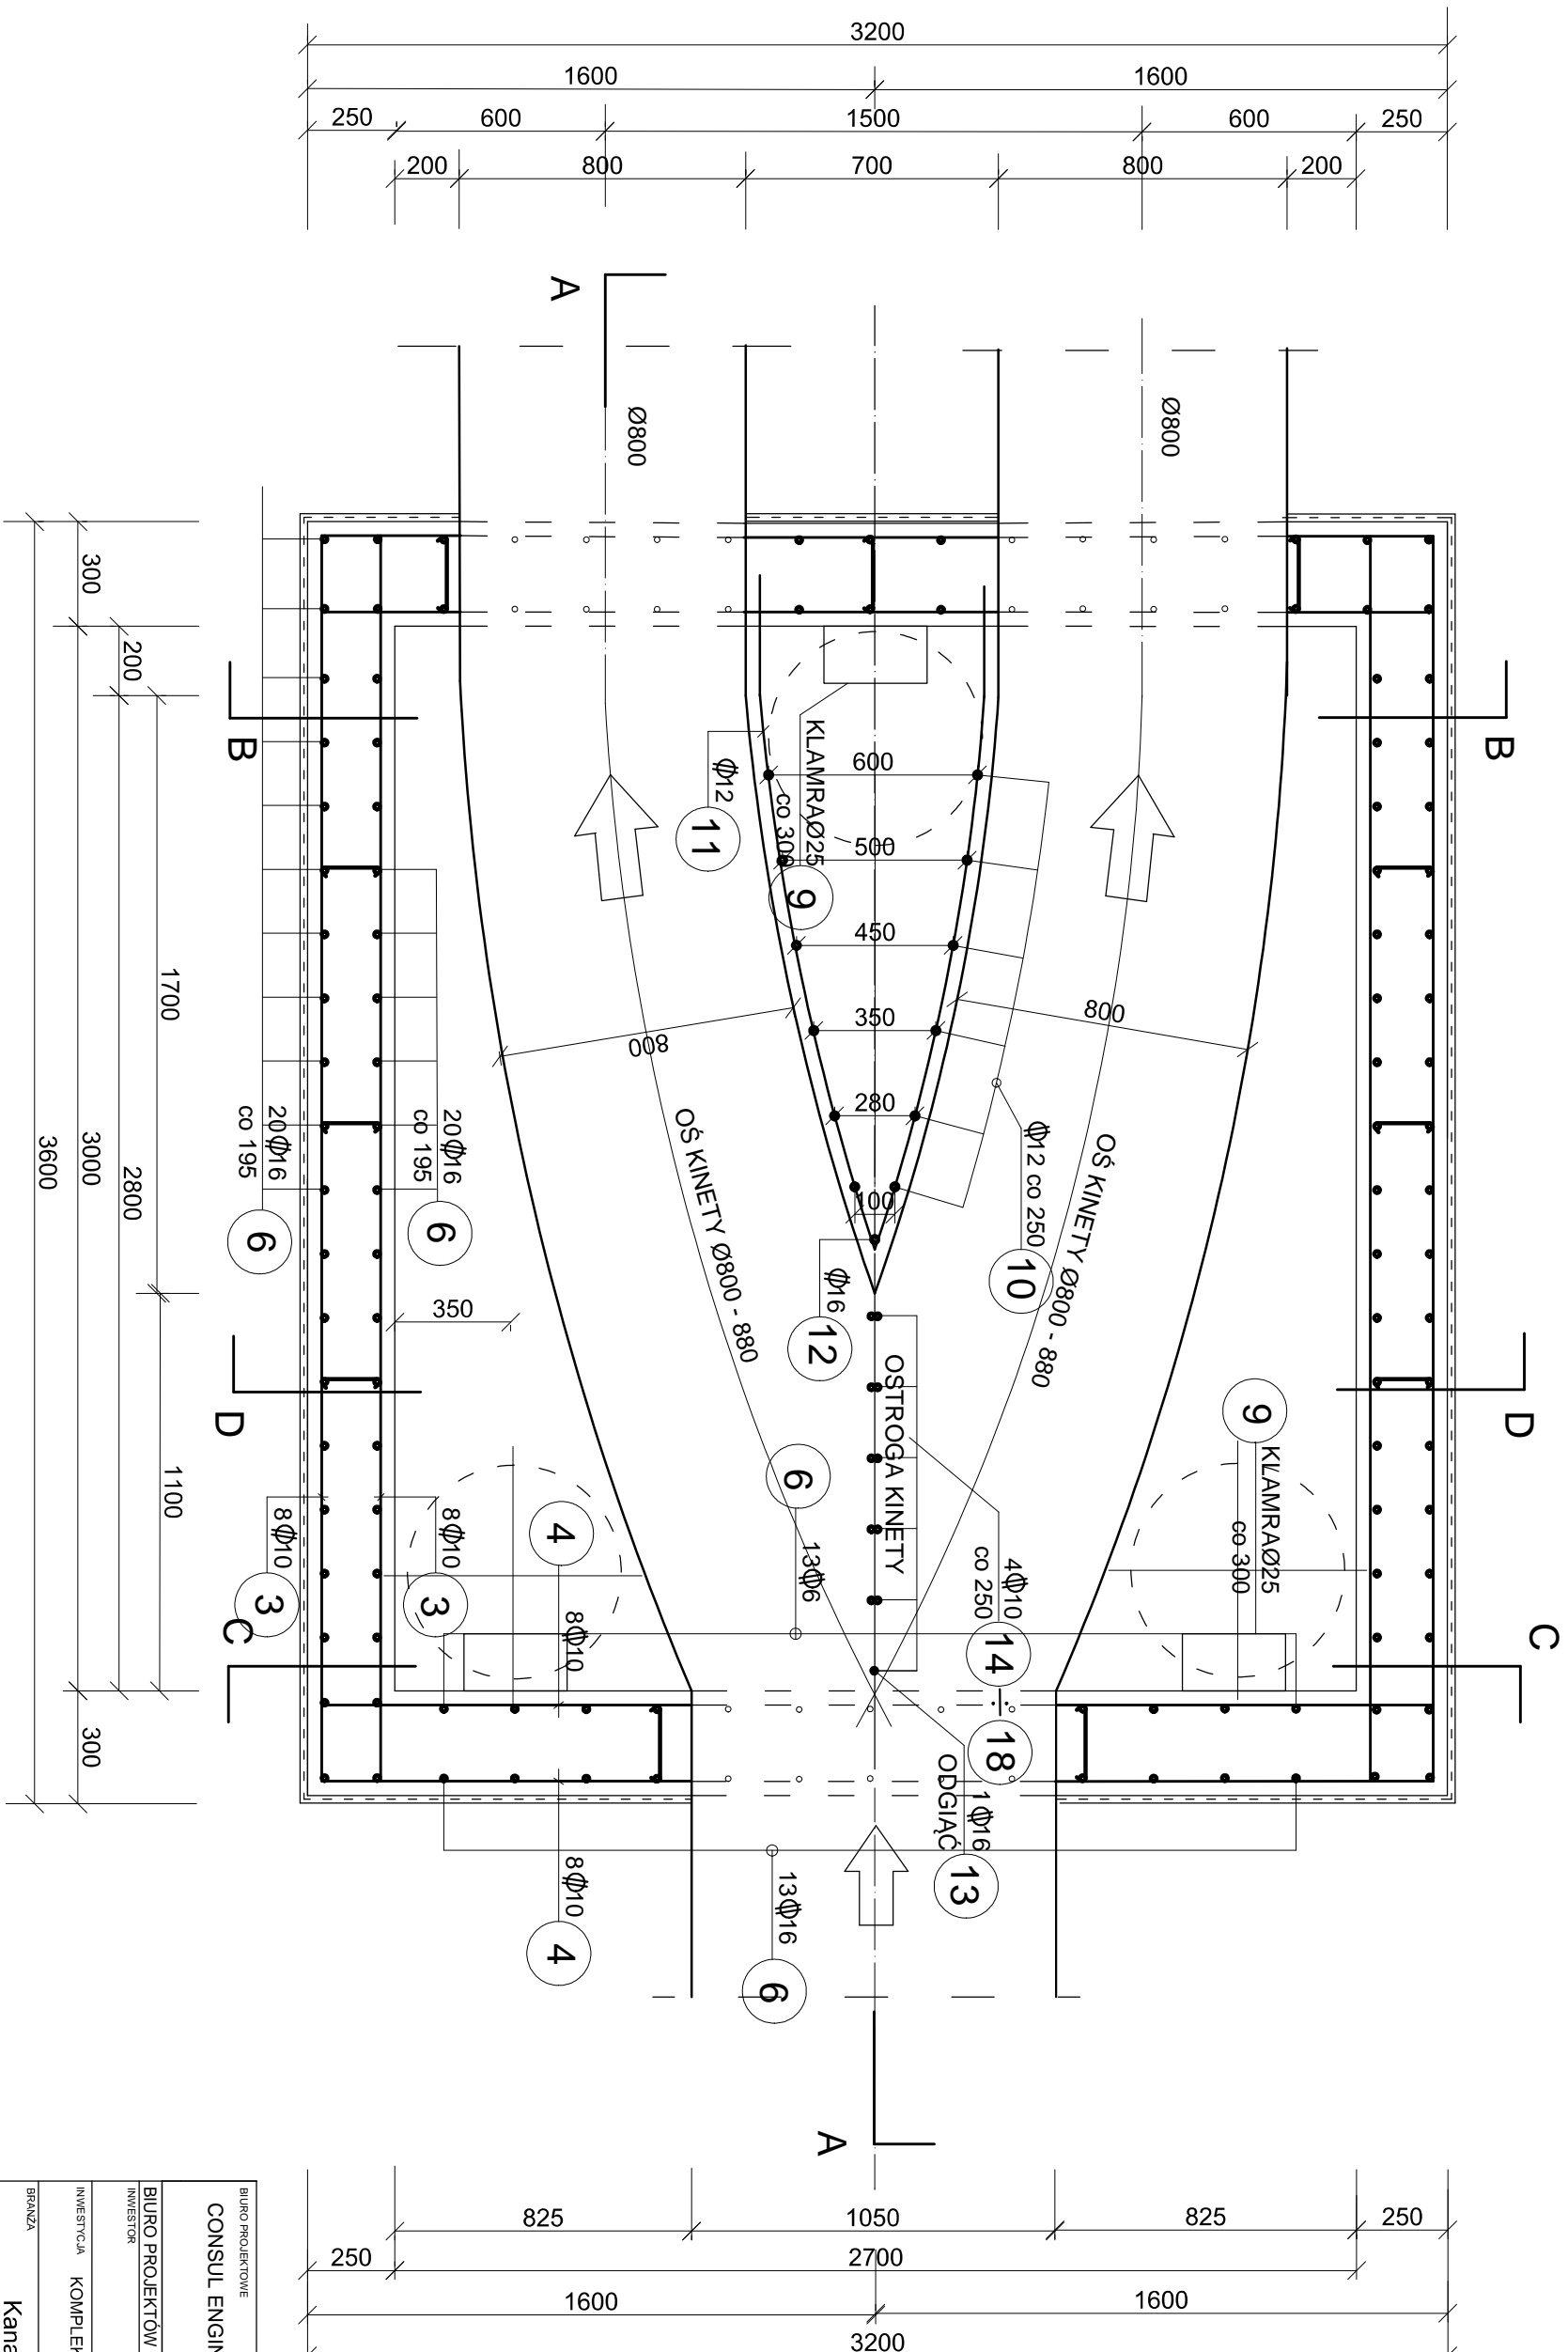

- CHUDY BETON B 15
- BETON KONSTRUKCYJNY B30
- WODOSZCZELNY W8
- MROZOODPORNY F150
- NASIĄKLIWOŚĆ BETONU DO 5%
- STAL ZBROJENIOWA
- A - I S35X
- A - II 18G2
- OTULINA ZBROJENIA
- PŁYTA FUNDAMENTU 70 MM
- ŚCIANY ZBIORNIKA 50 MM

| | | | |
|---|--|-----------------------------|------------------------|
| BIURO PROJEKTOWE CONSUL ENGINEERING sp. z o.o. | | ul. Barona 30, 43-100 Tychy | |
| BIURO PROJEKTÓW GRAFICZNYCH PLATAN BIERUN 43-150 UL. SZYMANOWSKIEGO 5 | | | |
| INWESTOR Urząd Miejski w Będzynie ul. 11 Listopada 20, 42-500 Będzin | | | |
| INWESTYCJA KOMPLEKSOWE UZBROJENIE TERENU INWESTYCYJNEGO W DZIELNICY WARPIE W BĘDZINIE | | | |
| BRANŻA | Kanalizacja deszczowa | STADIUM | PW |
| Rzut komory rozdzielni | | NR RYS. | 19 |
| PROJEKTOWAŁ: | mgr inż. Ryszard Gajgul upr. nr 530261 | OPRACOWAŁ: | mgr inż. Marek Jaromin |
| PODS. | <i>Ławna</i> | PODS. | <i>Jaromin</i> |
| SKALA | 1:40 | DATA | grudzień |