


ZBROJENIE KOMORY ROZDZIAŁU - PRZEKRÓJ A-A

SKALA 1 :20

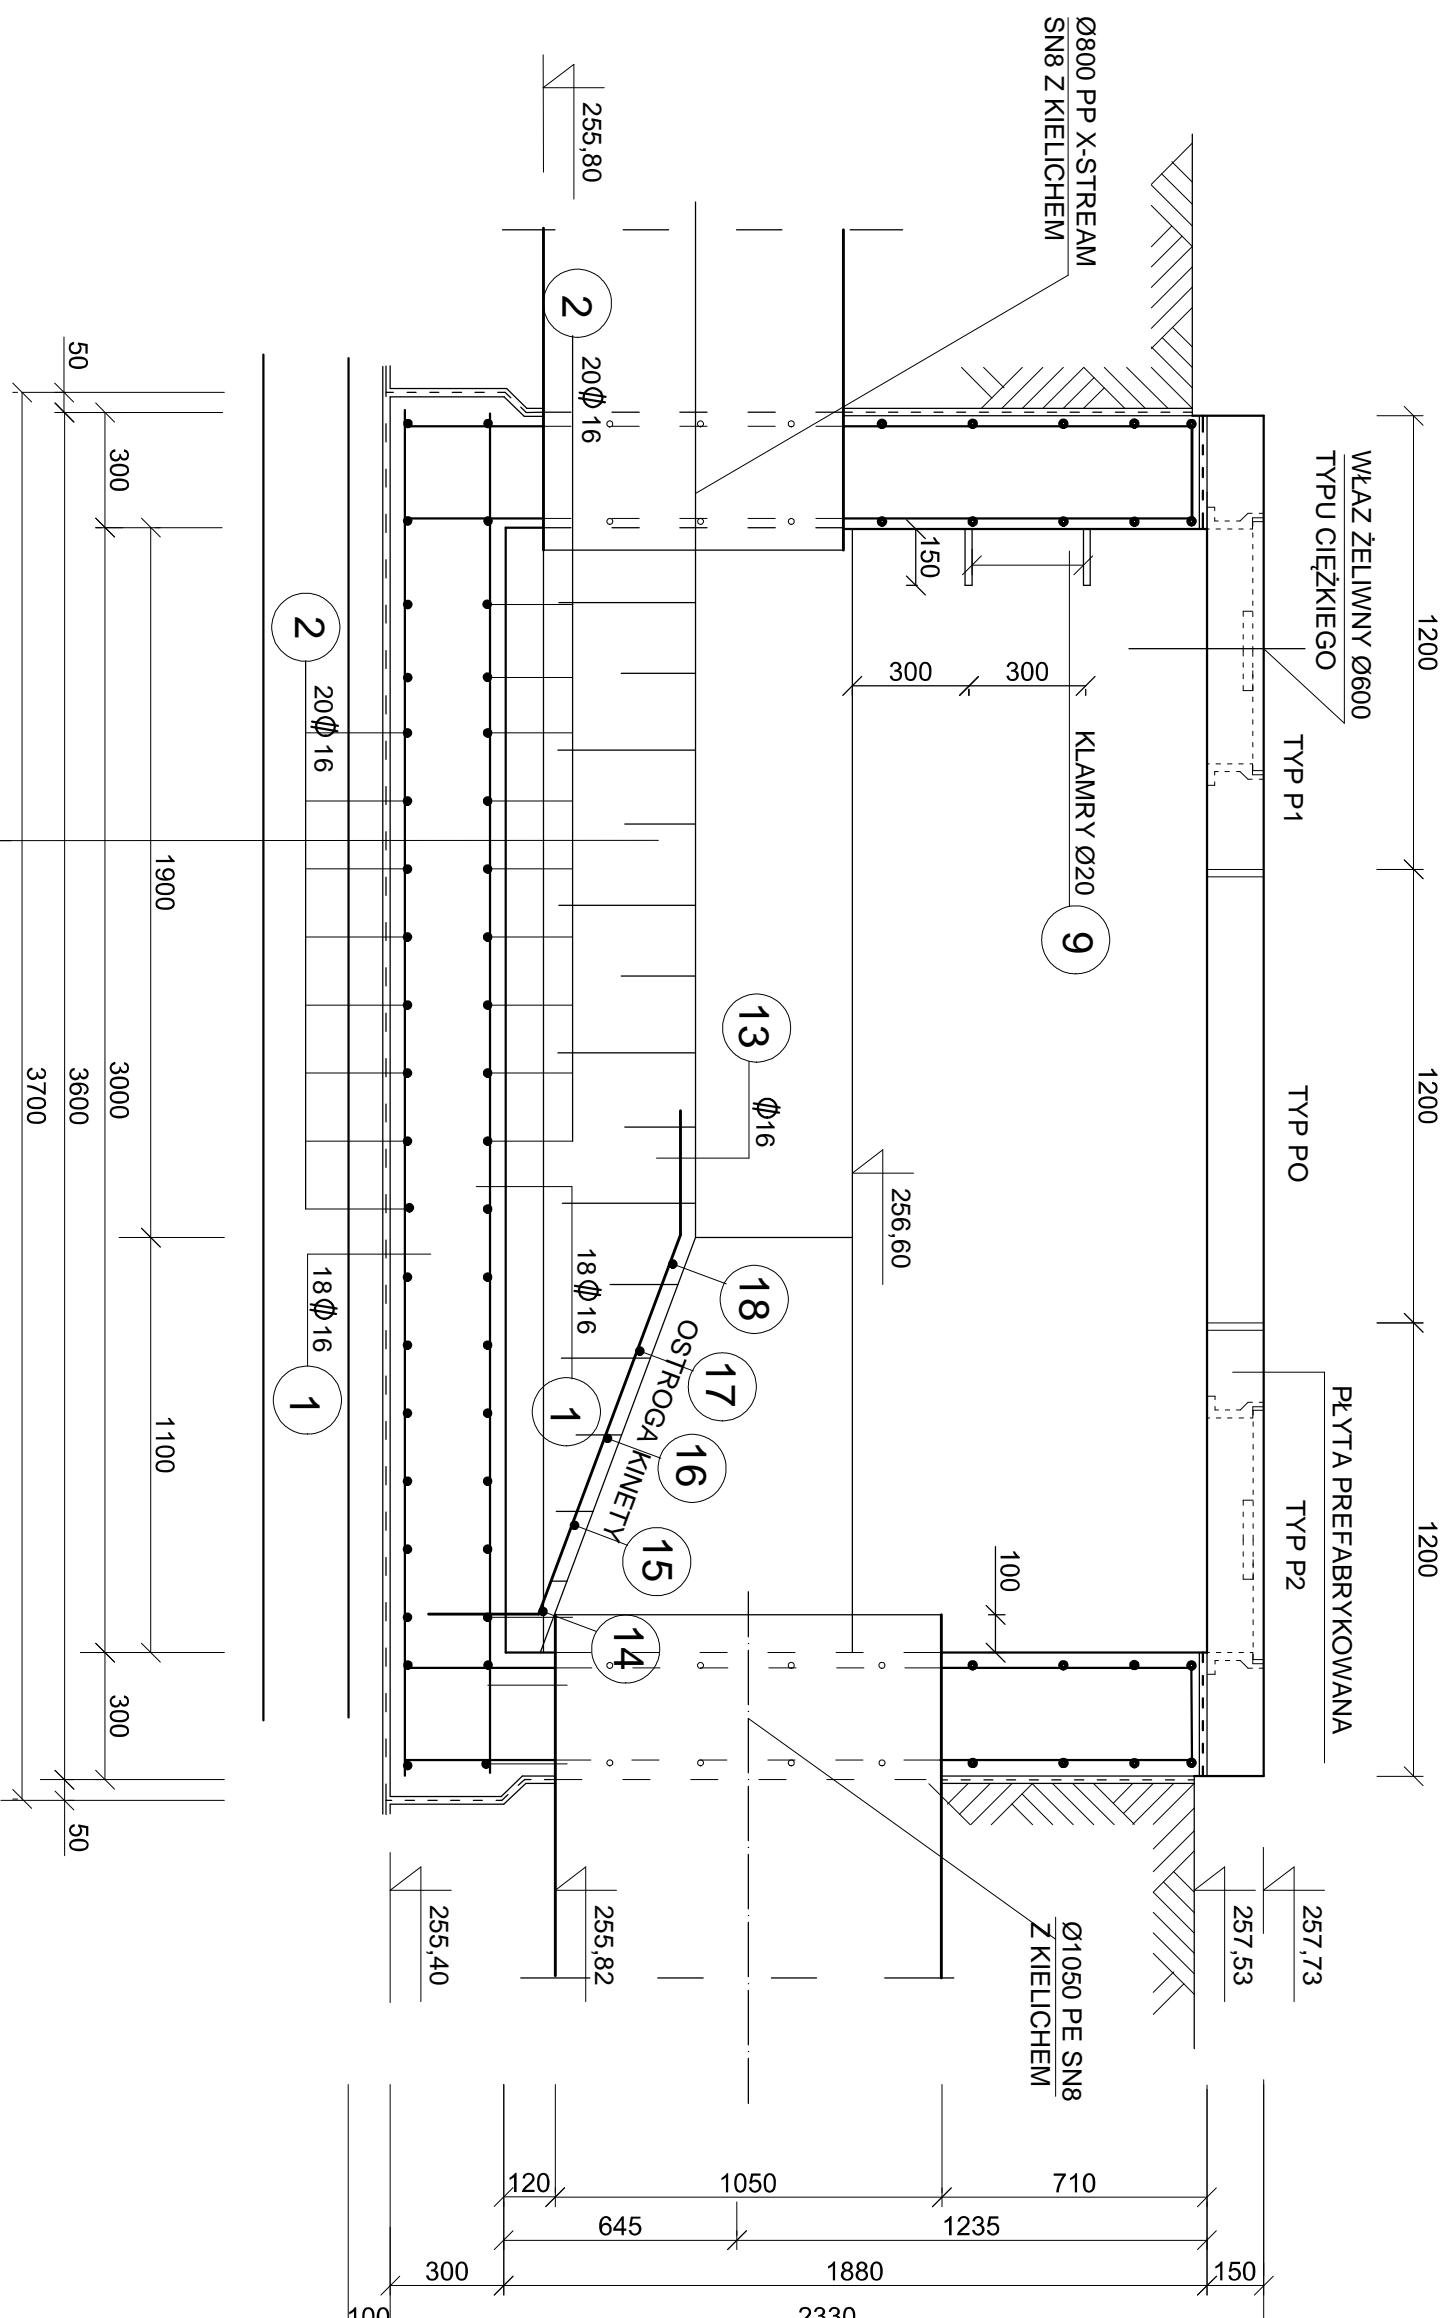

- CHUDY BETON B 15
- BETON KONSTRUKCYJNY B30
- WODOSZCZELNY W8
- MROZOODPORNY F150
- NAPIĘTLIWOŚĆ BETONU DO 5%
- STAL ZBROJENIOWA
- A - I S18SX
- A - II 18G2
- OTULINA ZBROJENIA
- PLYTA FUNDAMENTU 70 MM
- ŚCIANY ZBIORNIKA 50 MM
- DLA UZYSKANIA PROJEKTOWANEJ OTULINY ZBROJENIA STOSOWAĆ PODKŁADKI DYSTANSOWE

BETON WYLEWKI	B30
PLYTA FUNDAMENTU - BETON	B30
IZOLACJA - 2xPAPA NA LEPIKU ASFALTOWYM	
CHUDY BETON B15	
PODBUDOWA KAMIENNA ZAGĘSZCZONA MECHANICZNIE	
GRUNT ISTNIEJĄCY - WYRÓWNY I ZAGĘSZCZONY	

BIURO PROJEKTOWE		ul. Barona 30, 43-100 Tychy	
CONSUL ENGINEERING sp. z o.o.			
BIURO PROJEKTÓW GRAFICZNYCH PLATAN		BIERUŃ 43-150 UL. SZYMANOWSKIEGO 5	
INWESTOR		Urząd Miejski w Będzinie	
INWESTYCJA		KOMPLEKSOWE UZBROJENIE TERENU INWESTYCYJNEGO W DZIELNICY WARPJE W BĘDZINIE	
BRANŻA		STADIUM	
Kanalizacja deszczowa		PW	
Zbrojenie komory rozdziału - przekrój A-A		NR RVS.	
		20	
PROJEKTOWAŁ:		SKALA	
mgr inż. Ryszard Gargul upr. nr 530261		1:20	
PODSUMS:		DATA	
mgr inż. Marek Jaromin		grudzień	