


ZBROJENIE KOMORY ROZDZIAŁU - PRZEKRÓJ C-C SKALA 1 :20

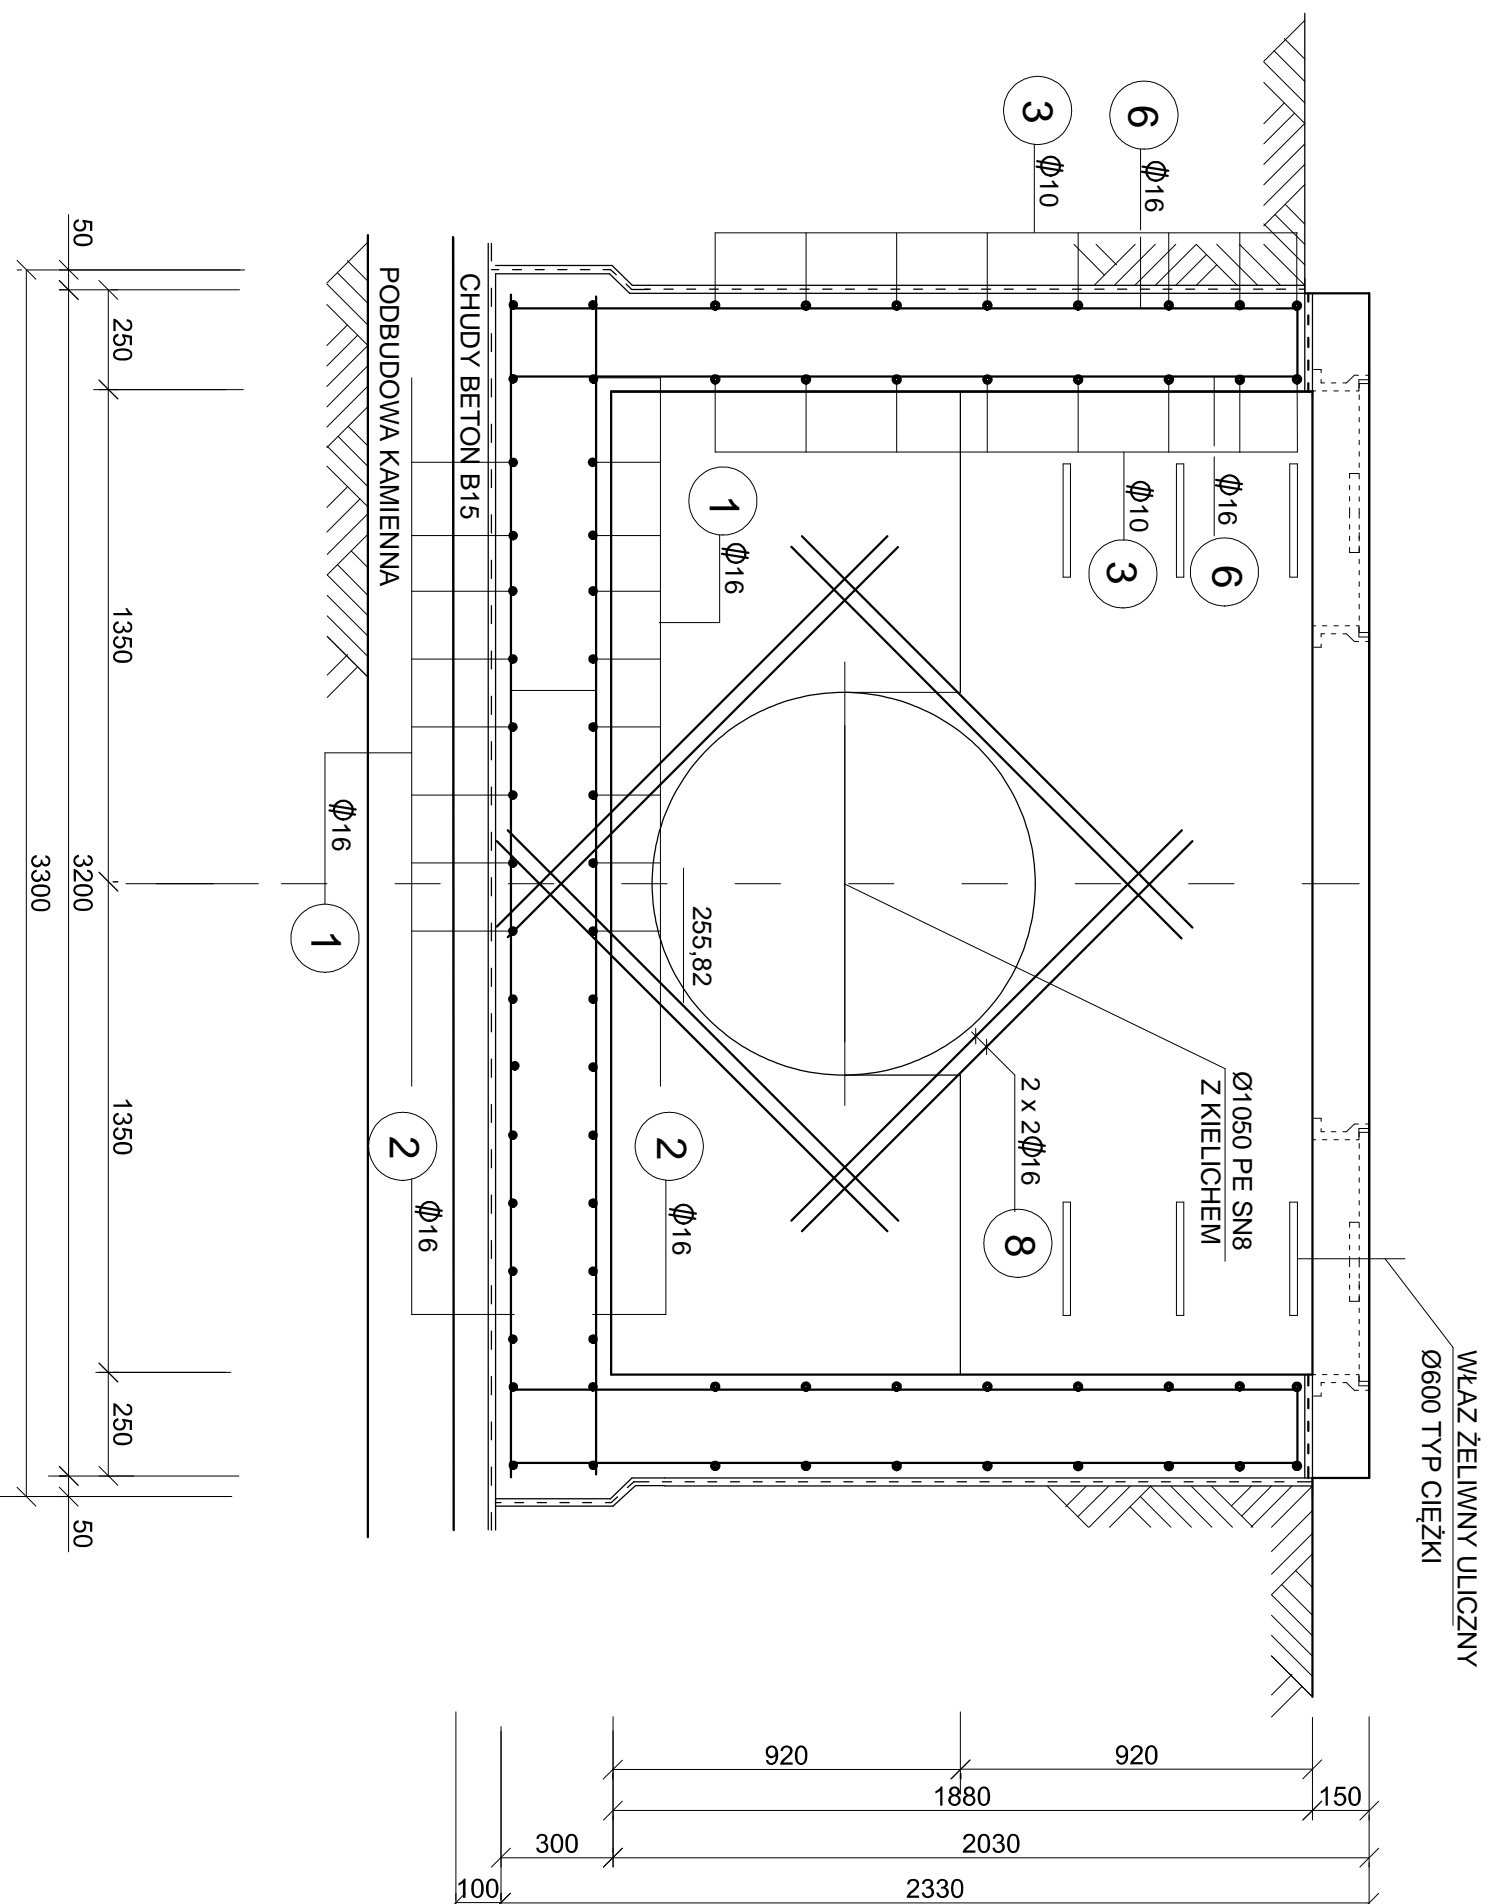

- CHUDY BETON B 15
BETON KONSTRUKCYJNY B30
- WODOSZCZELNY W8
- MROZOODPORNY F150
- NASIĄKLIWOŚĆ BETONU DO 5%
STAL ZBROJENIOWA
A - I S13SX
A - II 18G2
OTULINA ZBROJENIA
- PŁYTA FUNDAMENTU 70 MM
- ŚCIANY ZBIORNIKA 50 MM

BIURO PROJEKTOWE CONSUL ENGINEERING sp. z o.o.		ul. Barona 30, 43-100 Tychy	
BIURO PROJEKTÓW GRAFICZNYCH PLATAN BIERUN 43-150 UL. SZYMANOWSKIEGO 5			
INWESTOR Urząd Miejski w Będzynie ul. 11 Listopada 20, 42-500 Będzin			
INWESTYCJA KOMPLEKSOWE UZBROJENIE TERENU INWESTYCYJNEGO W DZIELNICY WARPJE W BĘDZINIE			
BRANŻA Kanalizacja deszczowa		STADIUM PW	
Zbrojenie komory rozdzielni - przekrój C-C		NR RYS. 22	
PROJEKTOWAŁ: mgr inż. Ryszard Gargul upr. nr 530261		OPRACOWAŁ: mgr inż. Marek Jaromin	
PODSZK. <i>Ławna</i>		DATA grudzień	
SKALA 1:20		DATA grudzień	