


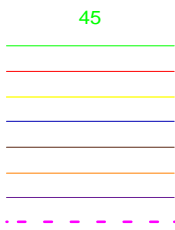


Legenda:

- numery działek
- granice działek
- sieć elektroenergetyczna
- sieć gazowa
- sieć wodociągowa
- sieć kanalizacyjna
- sieć telekomunikacyjna
- sieć ciepłownicza
- zakres opracowania



Nie wyklucza się istnienia w terenie innych nie wykazanych na niniejszej mapie sieci uzbrojenia podziemnego, nie zgłoszonych do inwentaryzacji lub o których brak jest informacji w instytucjach branżowych

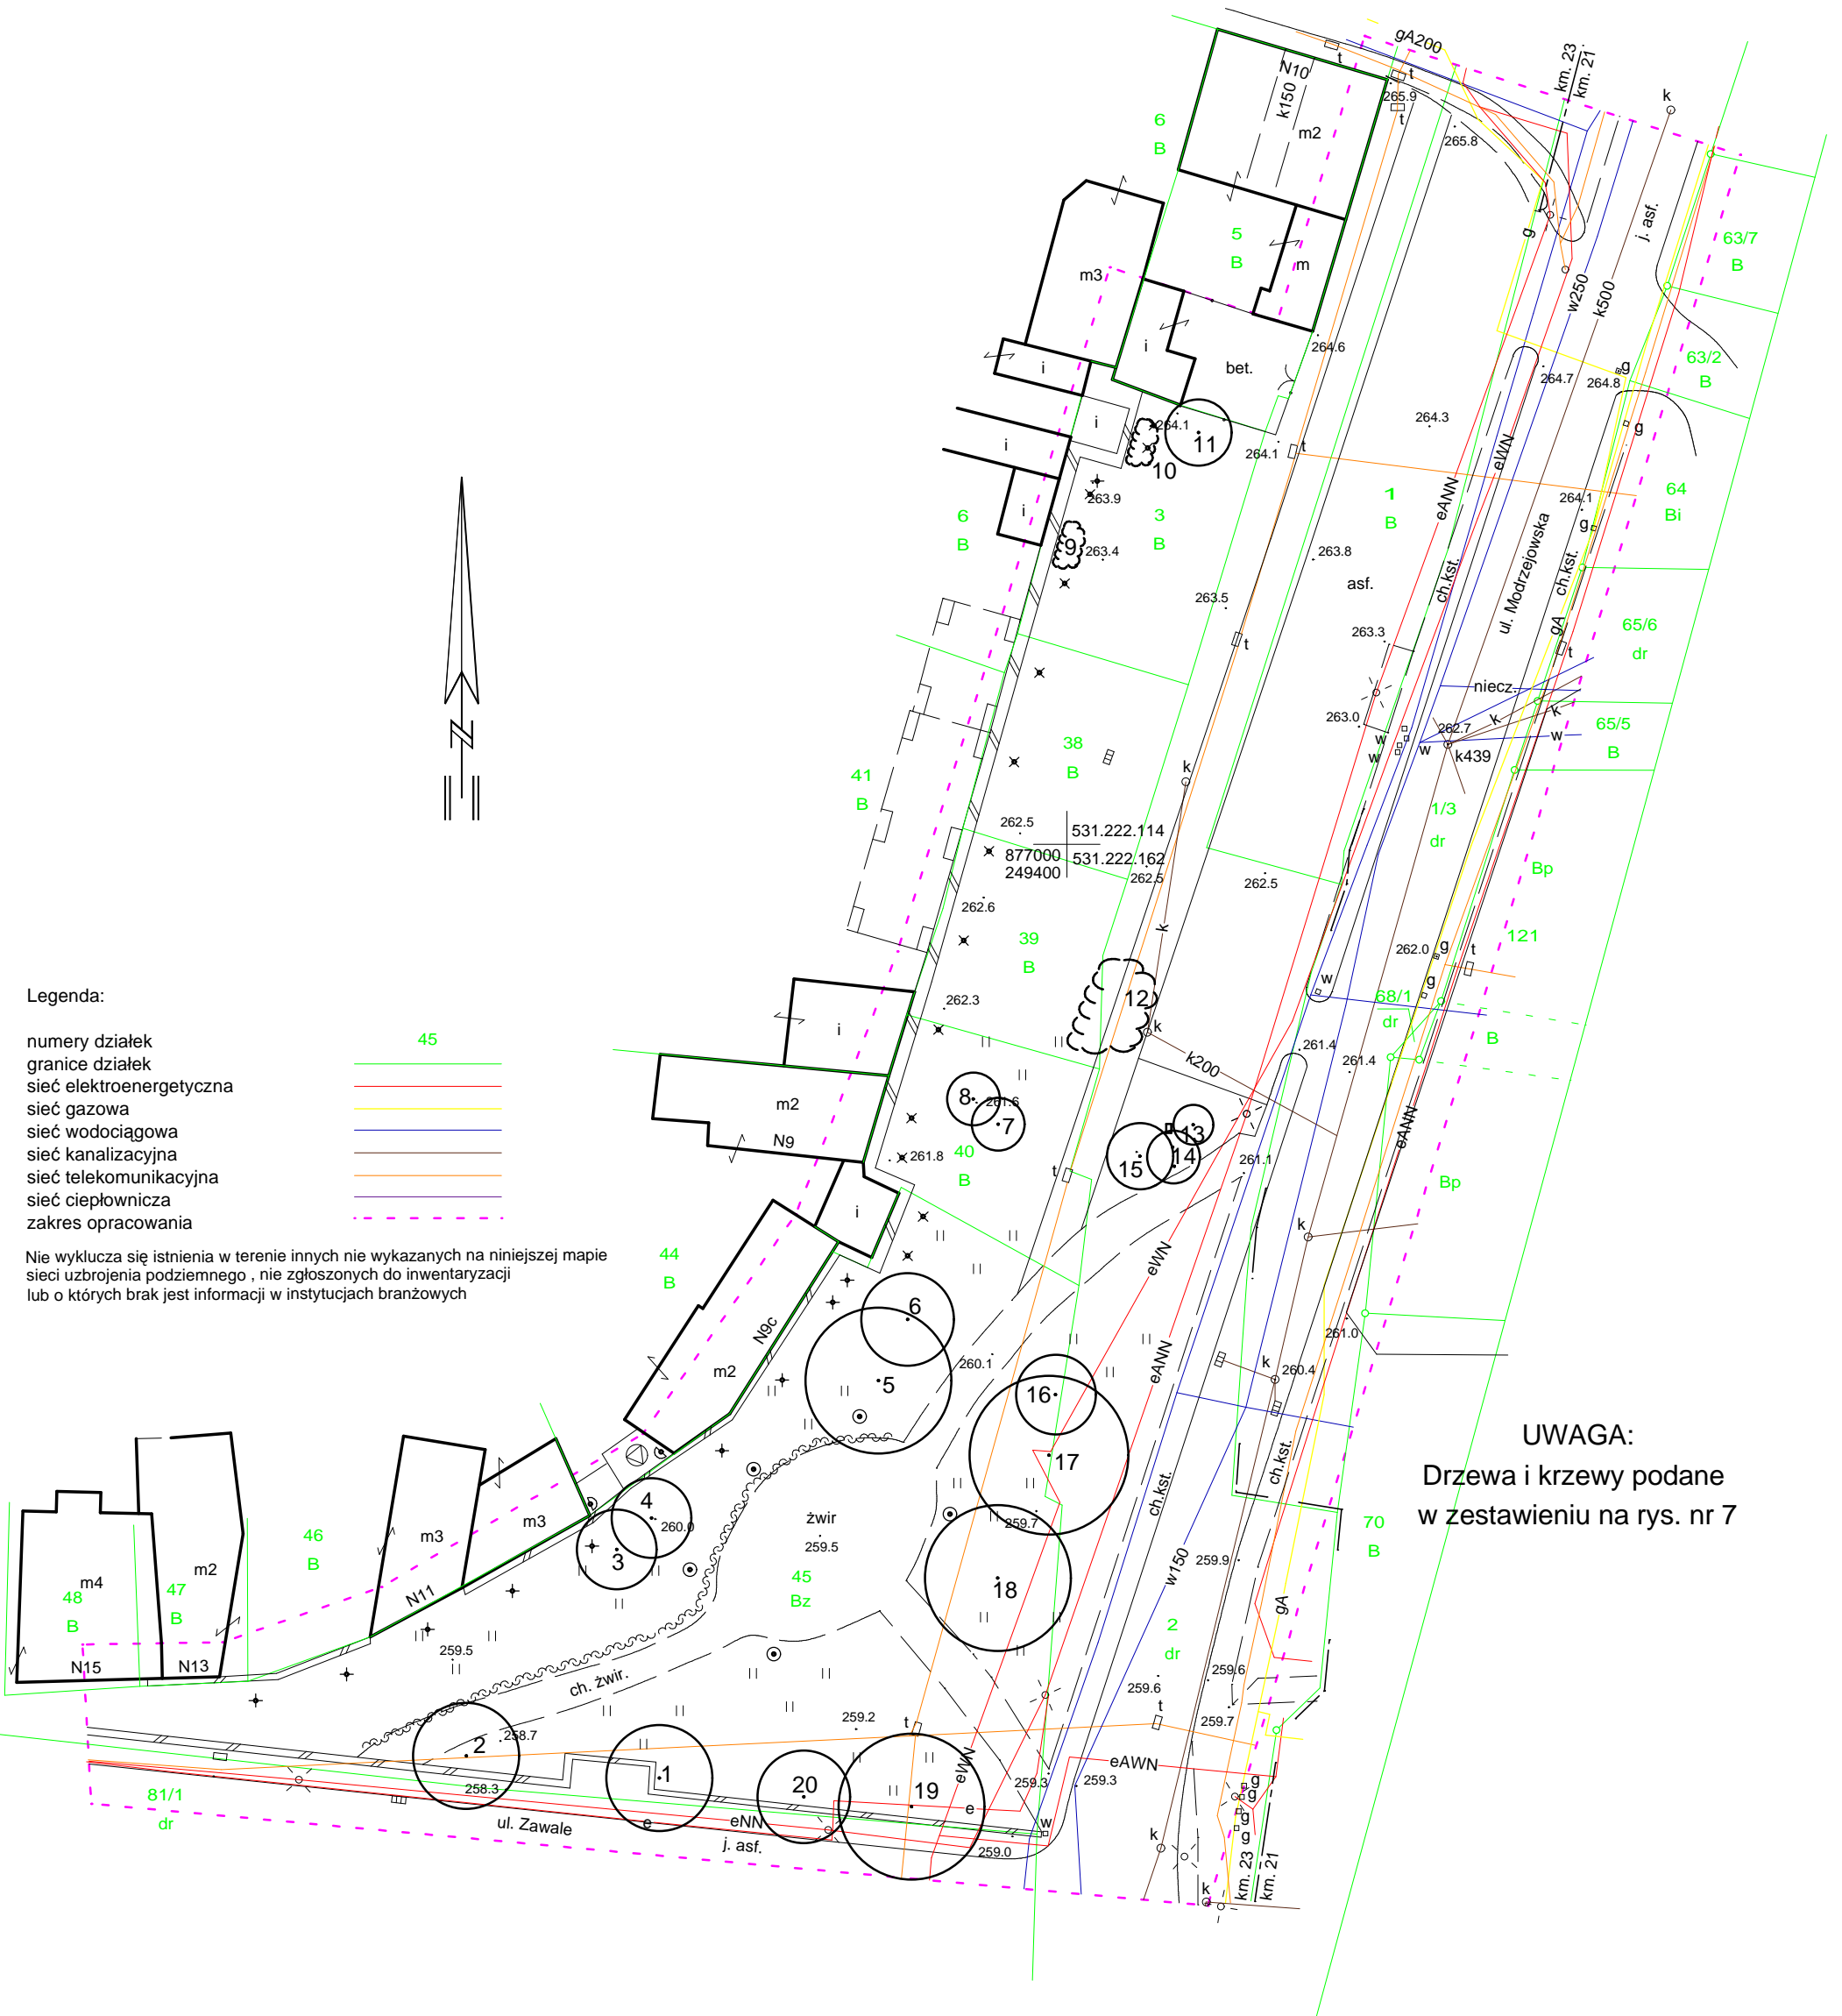

UWAGA:
Drzewa i krzewy podane w zestawieniu na rys. nr 7

876900
249400



autorska pracownia projektowania architektury "APPA-Jan Pudło"
41-605 Świętochłowice ul. Moniuszki 3/8 tel., fax: 0/32 245 39 61

projekt	PROJEKT BUDOWLANO-WYKONAWCZY WZMOCNIENIA I KONSERWACJI MURÓW MIEJSKICH	
obiekt	MIEJSKIE MURY OBRONNE W REJONIE UL.MODRZEJOWSKIEJ I UL.ZAWALE	
nazwa rys.	GOSPODARKA ZIELENIĄ	data: 06.2009
proj. arch.	mgr inż. arch. Jan Pudło upr. proj. 482/85	skala 1:500
współpraca		nr rys. 6