

Województwo: śląskie
Powiat: będziński
Jednostka ewid.: 240101_1, Będzin
Obręb ewid.: 0002 Grodziec

Obiekt: Grodziec
ul. Orzeszkowej
KM 9 dz. 1561

Wykazane na niniejszej mapie do celów projektowych granice nieruchomości nie zostały wyznaczone w terenie i nie zostały określone z wymaganą dokładnością. Niniejsza mapa może służyć do projektowania budynków sytuowanych w odległości większej niż 4,0m od granic nieruchomości

Nie badano obciążeń służebności gruntowej ujawnionych w KW, gdyż charakter inwestycji nie wpływa na sposób zagospodarowania terenu.

MAPA DO CELÓW PROJEKTOWYCH SKALA 1:500


w zakresie S+U stan na dzień 07.09.2012r.
Mapa powstała z wektoryzacji mapy zasadniczej.

Opracowano dnia 19.09.2012r. przez:
GEO - MAR
Usługi Geodezyjne
42-500 Będzin, ul. Brzozowicka 3
tel. 504-054-953
NIP 629-102-93-70

KERG 240101_1-520/2012

Mapa zasadnicza ukt. 65: 531.221.032
ukt. 2000: 6.131.30.03.1
Układ odniesienia : Kronsztad
Mapa ewidencyjna: 9

ORIENTACJA

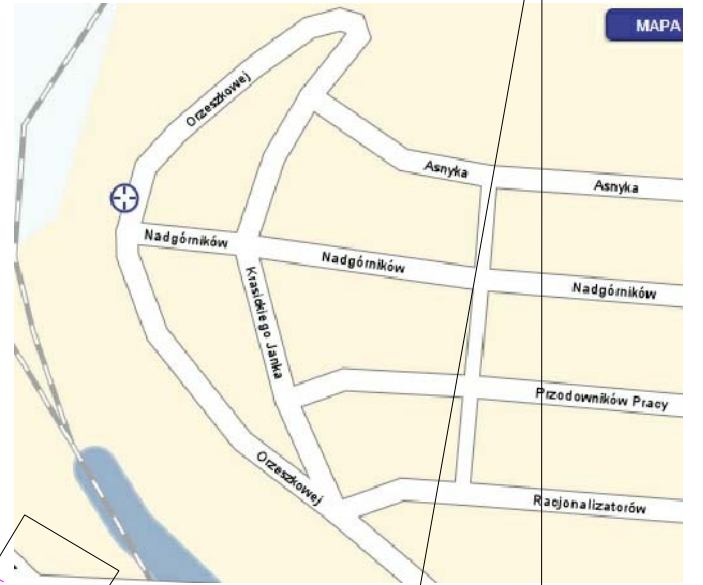

GEO-MAR
Usługi Geodezyjne
42-500 Będzin, ul. Brzozowicka 3
tel. 504-054-953
NIP 629-102-93-70
GEODETA UPRAWNIONY
Elżbieta Marczewska
Elżbieta Marczewska
nr upr. 14637

STAROSTA BĘDZIŃSKI
Powiatowy Ośrodek Dokumentacji Lotniczej i Kartograficznej
W obszarze oznaczonym linią
dokonano aktualizacji treści mapy zasadniczej. Dokumenty
pomiaru uzupełniono i przyjęto do zasobu powiatowego
w dniu **03 PAZ. 2012**
i zaewidencjonowano pod Nr. **240101_1-520/12**
NINIEJSZA MAPA MOŻE SŁUżyć DO CELÓW PROJEKTOWYCH
Projektowane obiekty budowlane, wymagające pozwolenia na budowę
podlegają wytyczeniu i inwentaryzacji. Dokumentacja geodezyjna
jednostki uprawnione do wykonywania prac geodezyjnych
Będzin, dnia **09 PAZ. 2012** *Jadwiga Zięba*
GEODETA POWIATOWY

LEGENDA:

- zakres pomiaru
- granice działki
- numer działki
- przewód wodociągowy
- przewód kanalizacyjny
- przewód gazowy
- przewód energetyczny
- przewód teletechniczny
- punkt osnowy geodezyjnej podlegający ochronie
- 1025

