

Województwo: śląskie  
 Powiat: będziński  
 Jednostka ewid.: 240101\_1, Będzin  
 Obręb ewid.: 0001 Będzin

Obiekt: Będzin  
 ul. Powstańców Śląskich  
 KM 27 dz. 12

Nie badano obciążeń służebności gruntowej  
 ujawnionych w KW, gdyż charakter inwestycji  
 nie wpływa na sposób zagospodarowania terenu.

Wykazane na niniejszej mapie do celów projektowych  
 granice nieruchomości nie zostały wyznaczone w terenie i nie  
 zostały określono z wymaganą dokładnością.  
 Niniejsza mapa może służyć do projektowania budynków  
 sytuowanych w odległości większej niż 4,0m  
 od granic nieruchomości

## MAPA DO CELÓW PROJEKTOWYCH SKALA 1:500


w zakresie S+U stan na dzień 06.07.2012r.  
 Mapa powstała z wektoryzacji mapy zasadniczej.

Opracowano dnia 20.08.2012r. przez:  
 GEO - MAR  
 Usługi Geodezyjne  
 42-500 Będzin, ul. Brzozowicka 3  
 tel. 504-054-953  
 NIP 629-102-93-70

KERG 240101\_1-360/2012


Mapa zasadnicza ukł. 65: 531.222.161  
 ukł. 2000: 6.131.31.16.3.1  
 Układ odniesienia : Kronsztad  
 Mapa ewidencyjna: 27

ORIENTACJA

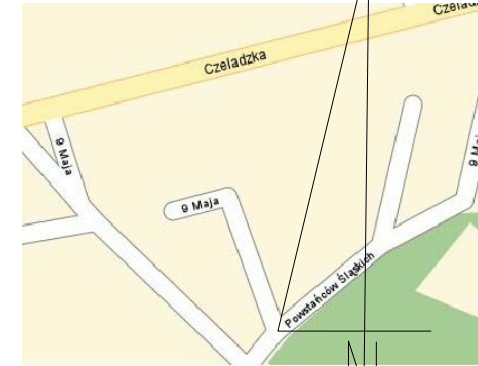

**GEO-MAR**  
 Usługi Geodezyjne  
 42-500 Będzin, ul. Brzozowicka 3  
 tel. 504-054-953  
 NIP 629-102-93-70

GEODETA UPRAWNIONY  
*Marczewska*  
 Elżbieta Marczewska  
 nr upr. 14637

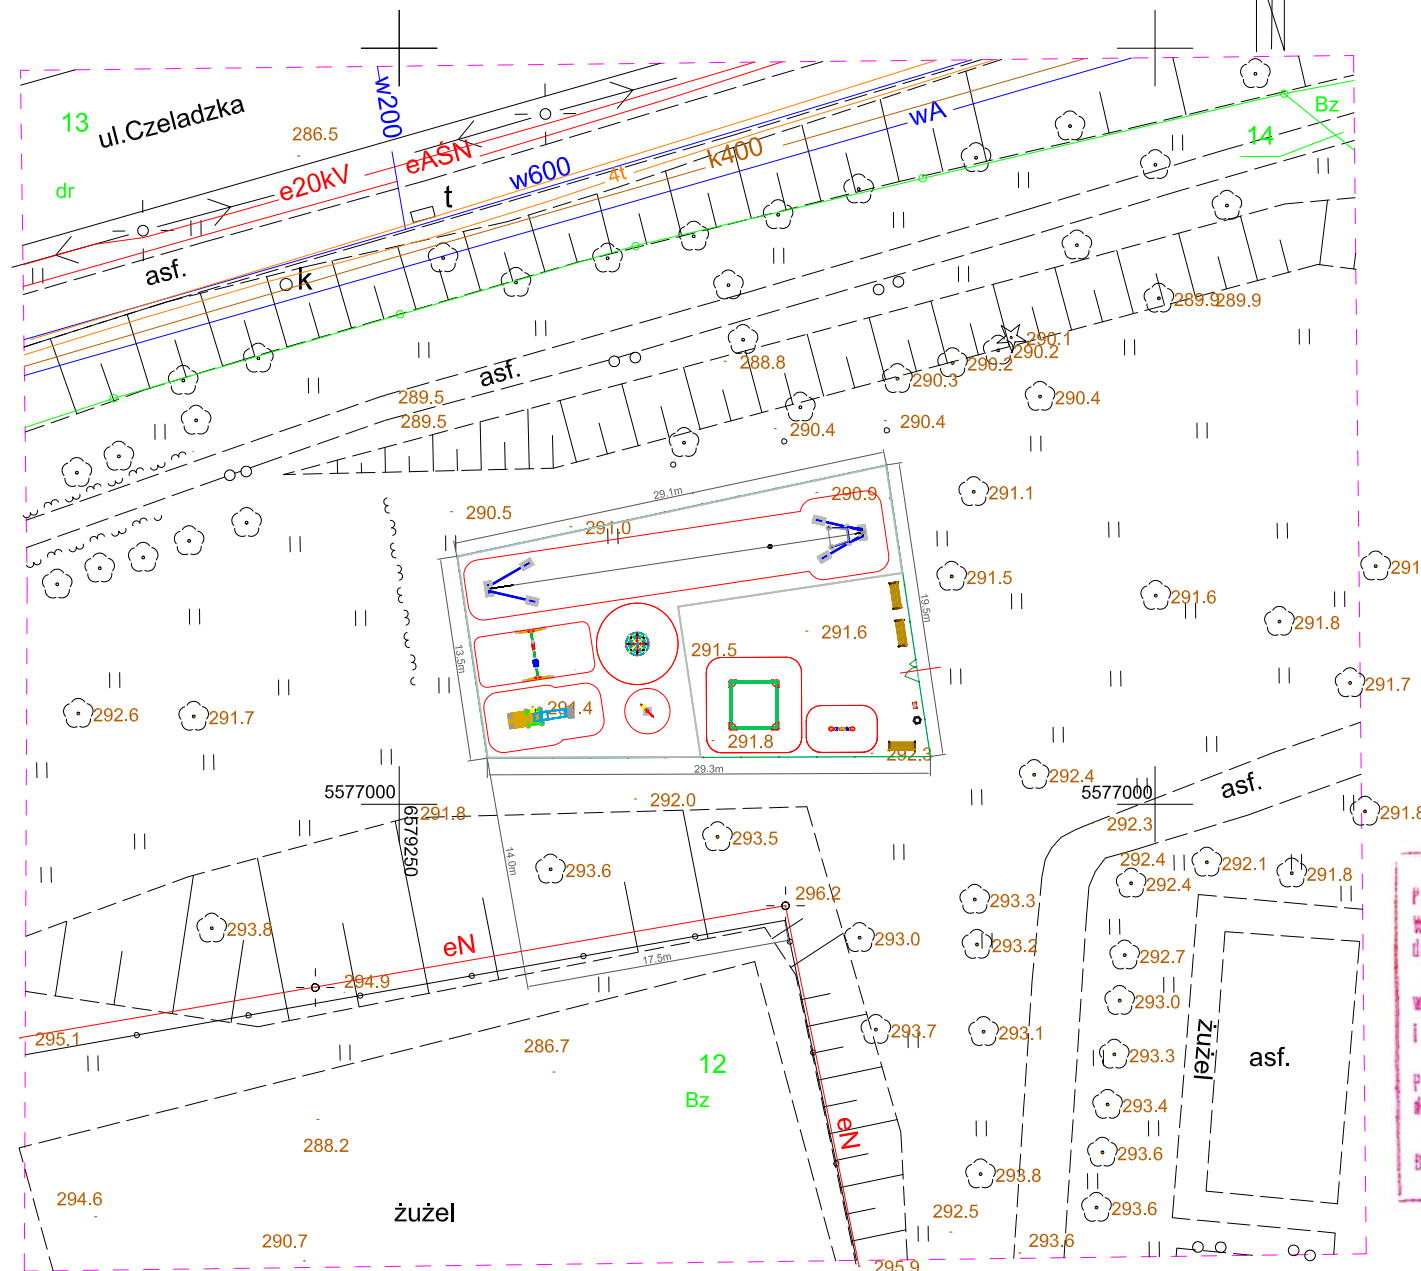

**LEGENDA:**

- zakres pomiaru
- granice działki
- numer działki
- przewód wodociągowy
- przewód kanalizacyjny
- przewód gazowy
- przewód energetyczny
- przewód teletechniczny
- punkt osnowy geodezyjnej
- podlegający ochronie
- 1025

**STAROSTA BĘDZIŃSKI**  
 Powiatowy Ośrodek Dokumentacji Geodezyjnej i Kartograficznej  
 W obszarze oznaczonym linią  
 dokonano aktualizacji treści mapy zasadniczej. Dokumenty 2  
 pomiaru uzupełniono przyjęte do zasobu powiatowego  
 w dniu **24 WRZ. 2012**  
 i zarejestrowano pod Nr. **240101\_1-360/12**  
 NINIEJSZA MAPA MOŻE SŁUżyć DO CELÓW PROJEKTOWYCH  
 Projektowane obiekty budowlane wymagają pozwolenia na bu-  
 dowę podlegają wytyczeniu i inwentaryzacji powykonawczej przez  
 jednostki samorządu terytorialnego wykonujące prace geodezyjne  
 Będzin, dnia **01 PAZ. 2012**  
 z up. STAROSTY BĘDZIŃSKIEGO  
 (IMIĘ, NAZWISKO, PODPIS I STANOWISKO SŁUŻEBNE ODRĘCZNO OPISANE!)

*Magdalena Mirka*  
 Kierownik Powiatowego Ośrodka  
 Dokumentacji Geodezyjnej i Kartograficznej