

Województwo: śląskie
Powiat: będziński
Jednostka ewid.: 240101_1, Będzin
Obręb ewid.: 0001 Będzin

Obiekt: Będzin
ul. Skalskiego
KM 32 dz. 8/2

Nie badano obciążeń służebności gruntowej
ujawnionych w KW, gdyż charakter inwestycji
nie wpływa na sposób zagospodarowania terenu.

Wykazane na niniejszej mapie do celów projektowych
granice nieruchomości nie zostały wyznaczone w terenie i nie
zostały określone z wymaganą dokładnością.
Niniejsza mapa może służyć do projektowania budynków
sytuowanych w odległości większej niż 4,0m
od granic nieruchomości

MAPA DO CELÓW PROJEKTOWYCH SKALA 1:500

w zakresie S+U stan na dzień 06.09.2012r.
Mapa powstała z wektoryzacji mapy zasadniczej.

Opracowano dnia 18.09.2012r. przez:
GEO - MAR
Usługi Geodezyjne
42-500 Będzin, ul. Brzozowicka 3
tel. 504-054-953
NIP 629-102-93-70

KERG 240101_1-524/2012


Mapa zasadnicza ukł. 65: 531.222.163
ukł. 2000: 6.131.30.20.4

Układ odniesienia : Kronsztad
Mapa ewidencyjna: 32

ORIENTACJA



GEO-MAR
Usługi Geodezyjne
42-500 Będzin, ul. Brzozowicka 3
tel. 504-054-953
NIP 629-102-93-70
GEODETA UPRAWNIONY
Ma zef
Ełzbieta Marczevska
nr upr. 14637

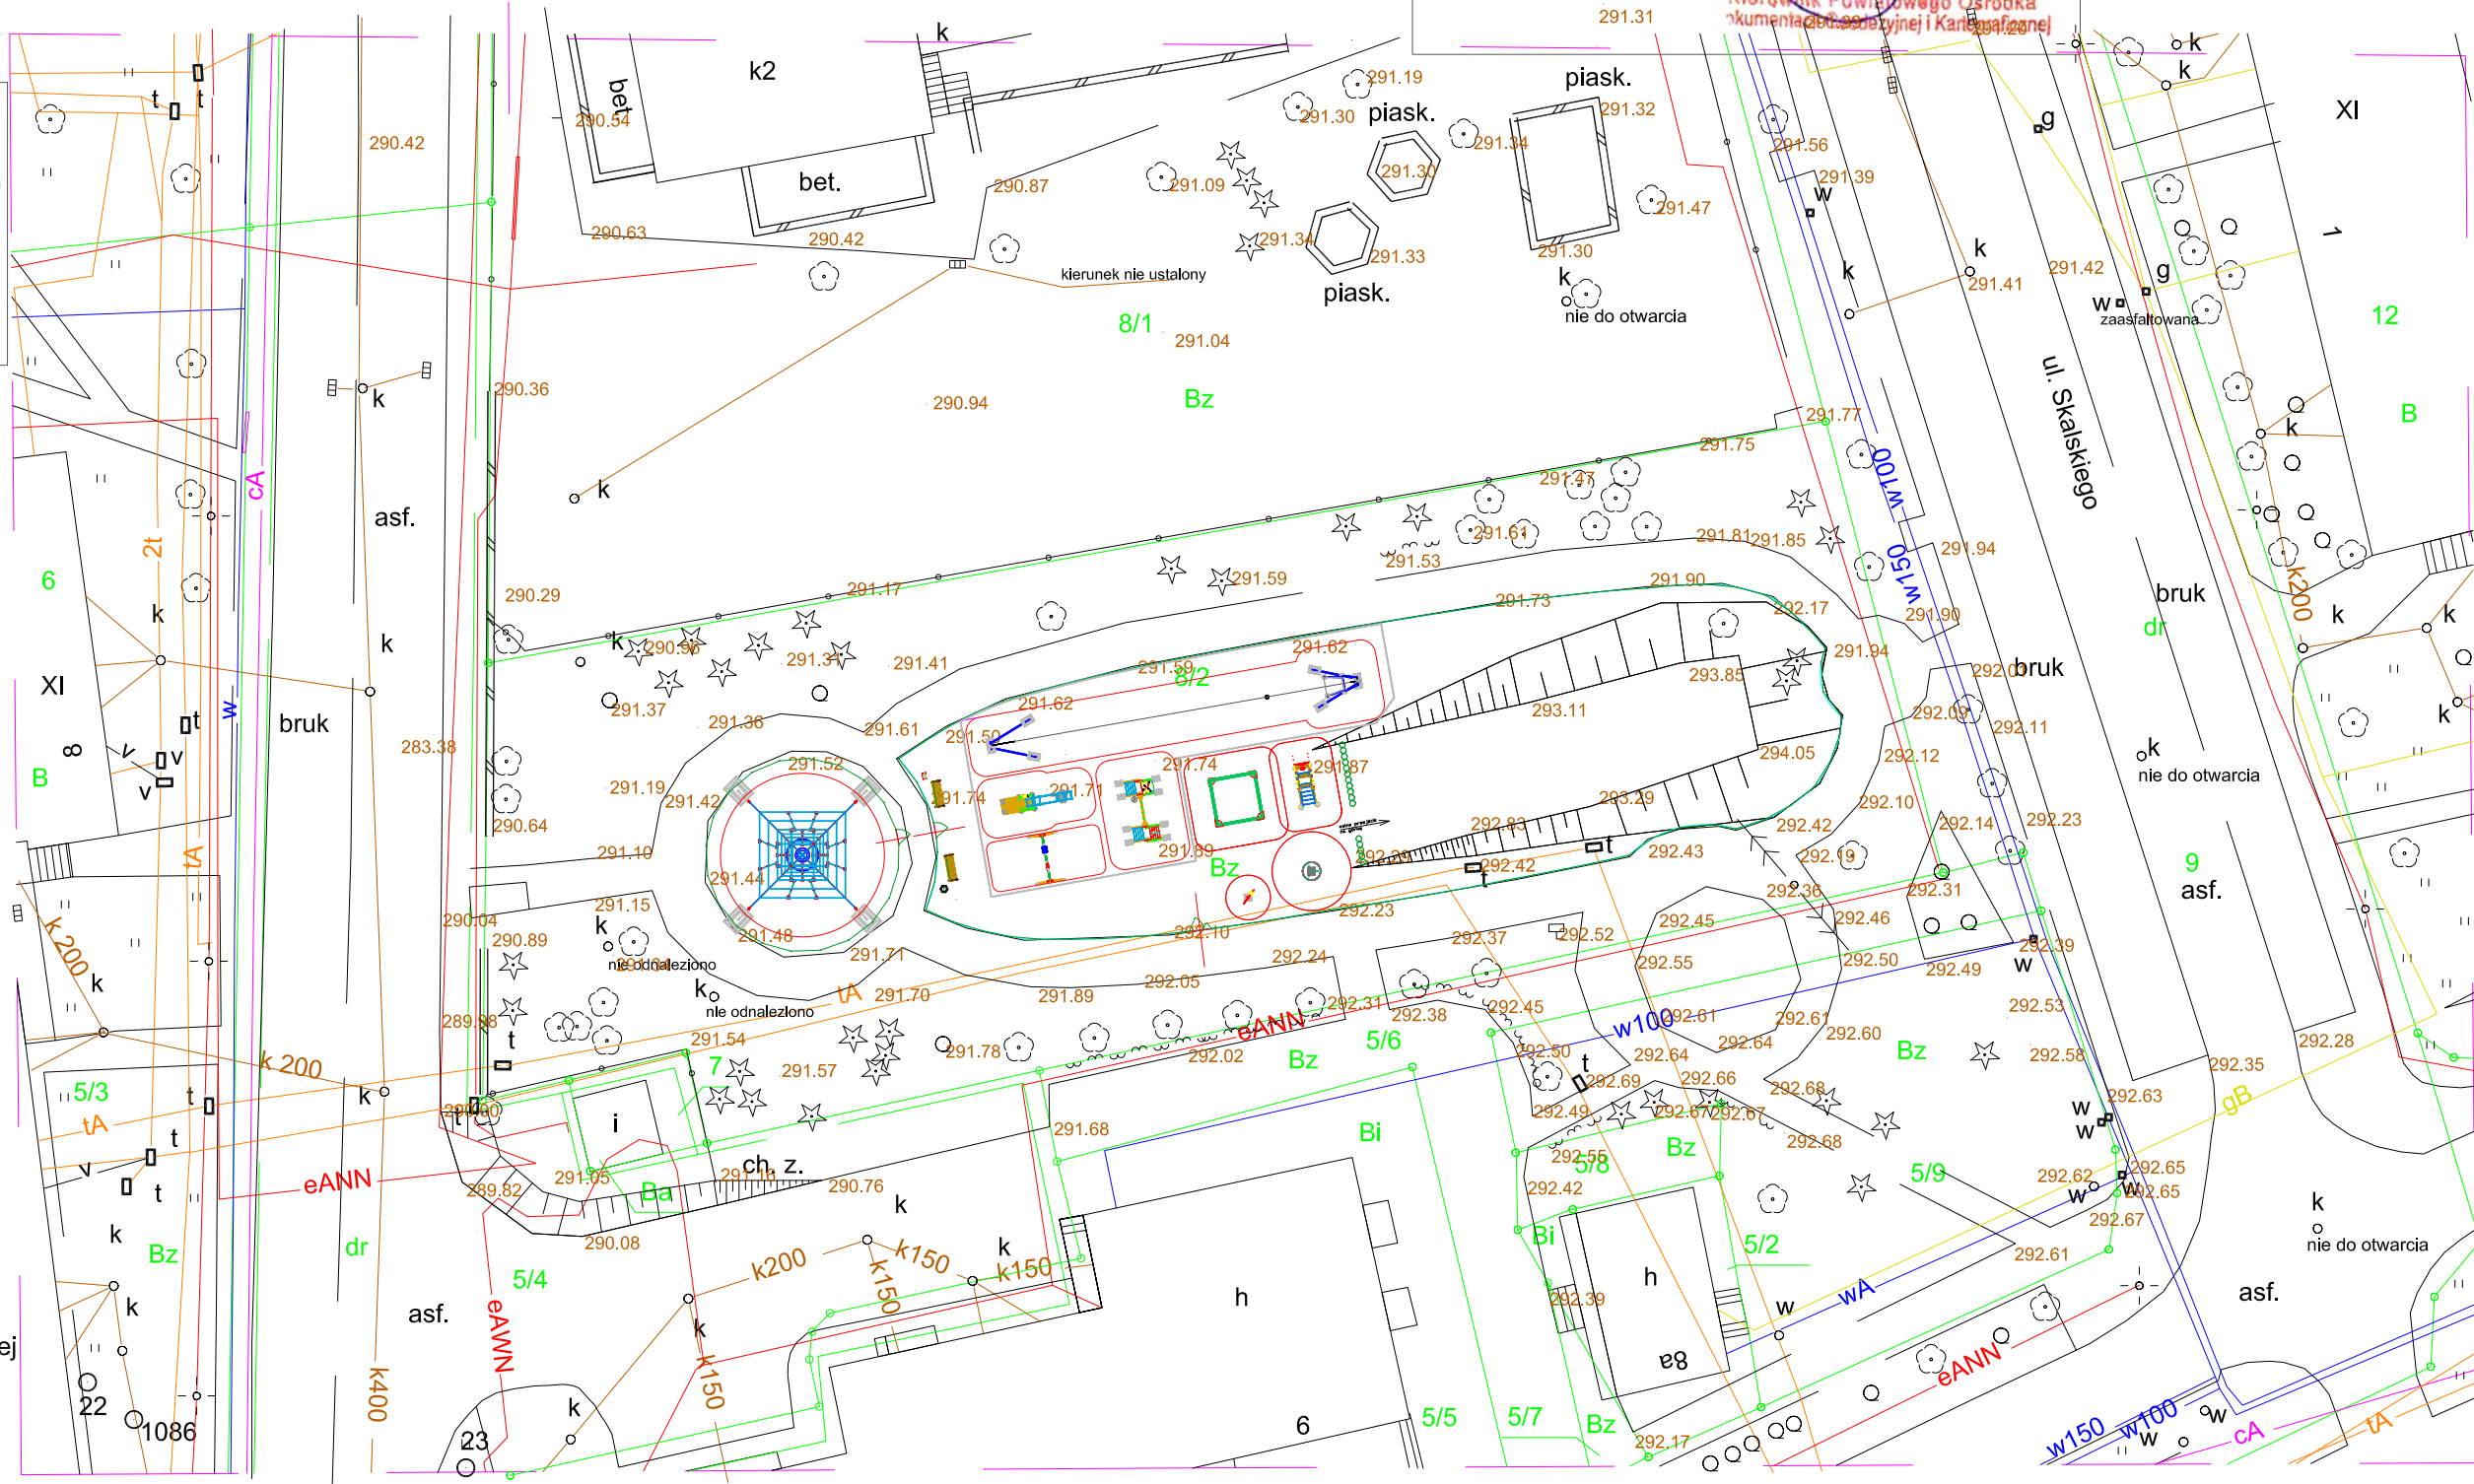

LEGENDA:

- zakres pomiaru
- granice działki
- 8/2 numer działki
- przewód wodociagowy
- przewód kanalizacyjny
- przewód gazowy
- przewód energetyczny
- przewód teletechniczny
- przewód telewizyjny
- punkt osnowy geodezyjnej
- podlegający ochronie
- 1086