

MAPA DO CELÓW PROJEKTOWYCH SKALA 1:500

Objekt: Będzin
ul. Zwycięstwa
KM 25 dz. 4/45

w zakresie S+U stan na dzień 06.09.2012r.
Mapa powstała z wektoryzacji mapy zasadniczej

Opracowano dnia 14.09.2012r. przez
GEO - MAR
Usługi Geodezyjne
42-500 Będzin, ul. Brzozowicka 3
tel. 504-054-953
NIP 629-102-93-70


STAROSTA BĘDZIŃSKI
Powiatowy Ośrodek Dokumentacji Geodezyjnej i Kartograficznej
W obzaryze oznaczonym linią
zaktualizowano treść mapy zasadniczej. Dokumenty z
pomiaru uzupełniającego przyjęte do zasobu powiatowego
w dniu **24 WRZ 2012**
Zaświadczono pod Nr. **240101-1-523/12**
W niniejszej mapie służyć do celów projektowych
Projektowane obiekty budowlane wymagające pozwolenia na budowę
podlegają wytyczeniu i inwentaryzacji pomyślowej przez
jednostki uprawnione do wykonywania prac geodezyjnych.
Będzin, dnia **01 PAZ 2012**
STAROSTA BĘDZIŃSKI
(IMIE, KAZNIOŚĆ, PODPIS I STANOWISKO SŁUŻBOWE OSOBY OPRAWYJĄCEJ)

Układ odniesienia: Kronsztad
Mapa ewidencyjna: 25

ORIENTACJA



Nie badano obciążeń służebności gruntowej
ujawnionych w KW, gdyż charakter inwestycji
nie wpływa na sposób zagospodarowania terenu.
Wykazane na niniejszej mapie do celów projektowych
granice nieruchomości nie zostały wyznaczone w terenie i nie
zostały określone z wymaganą dokładnością.
Niniejsza mapa może służyć do projektowania budynków
sytuowanych w odległości większej niż 4,0m
od granic nieruchomości

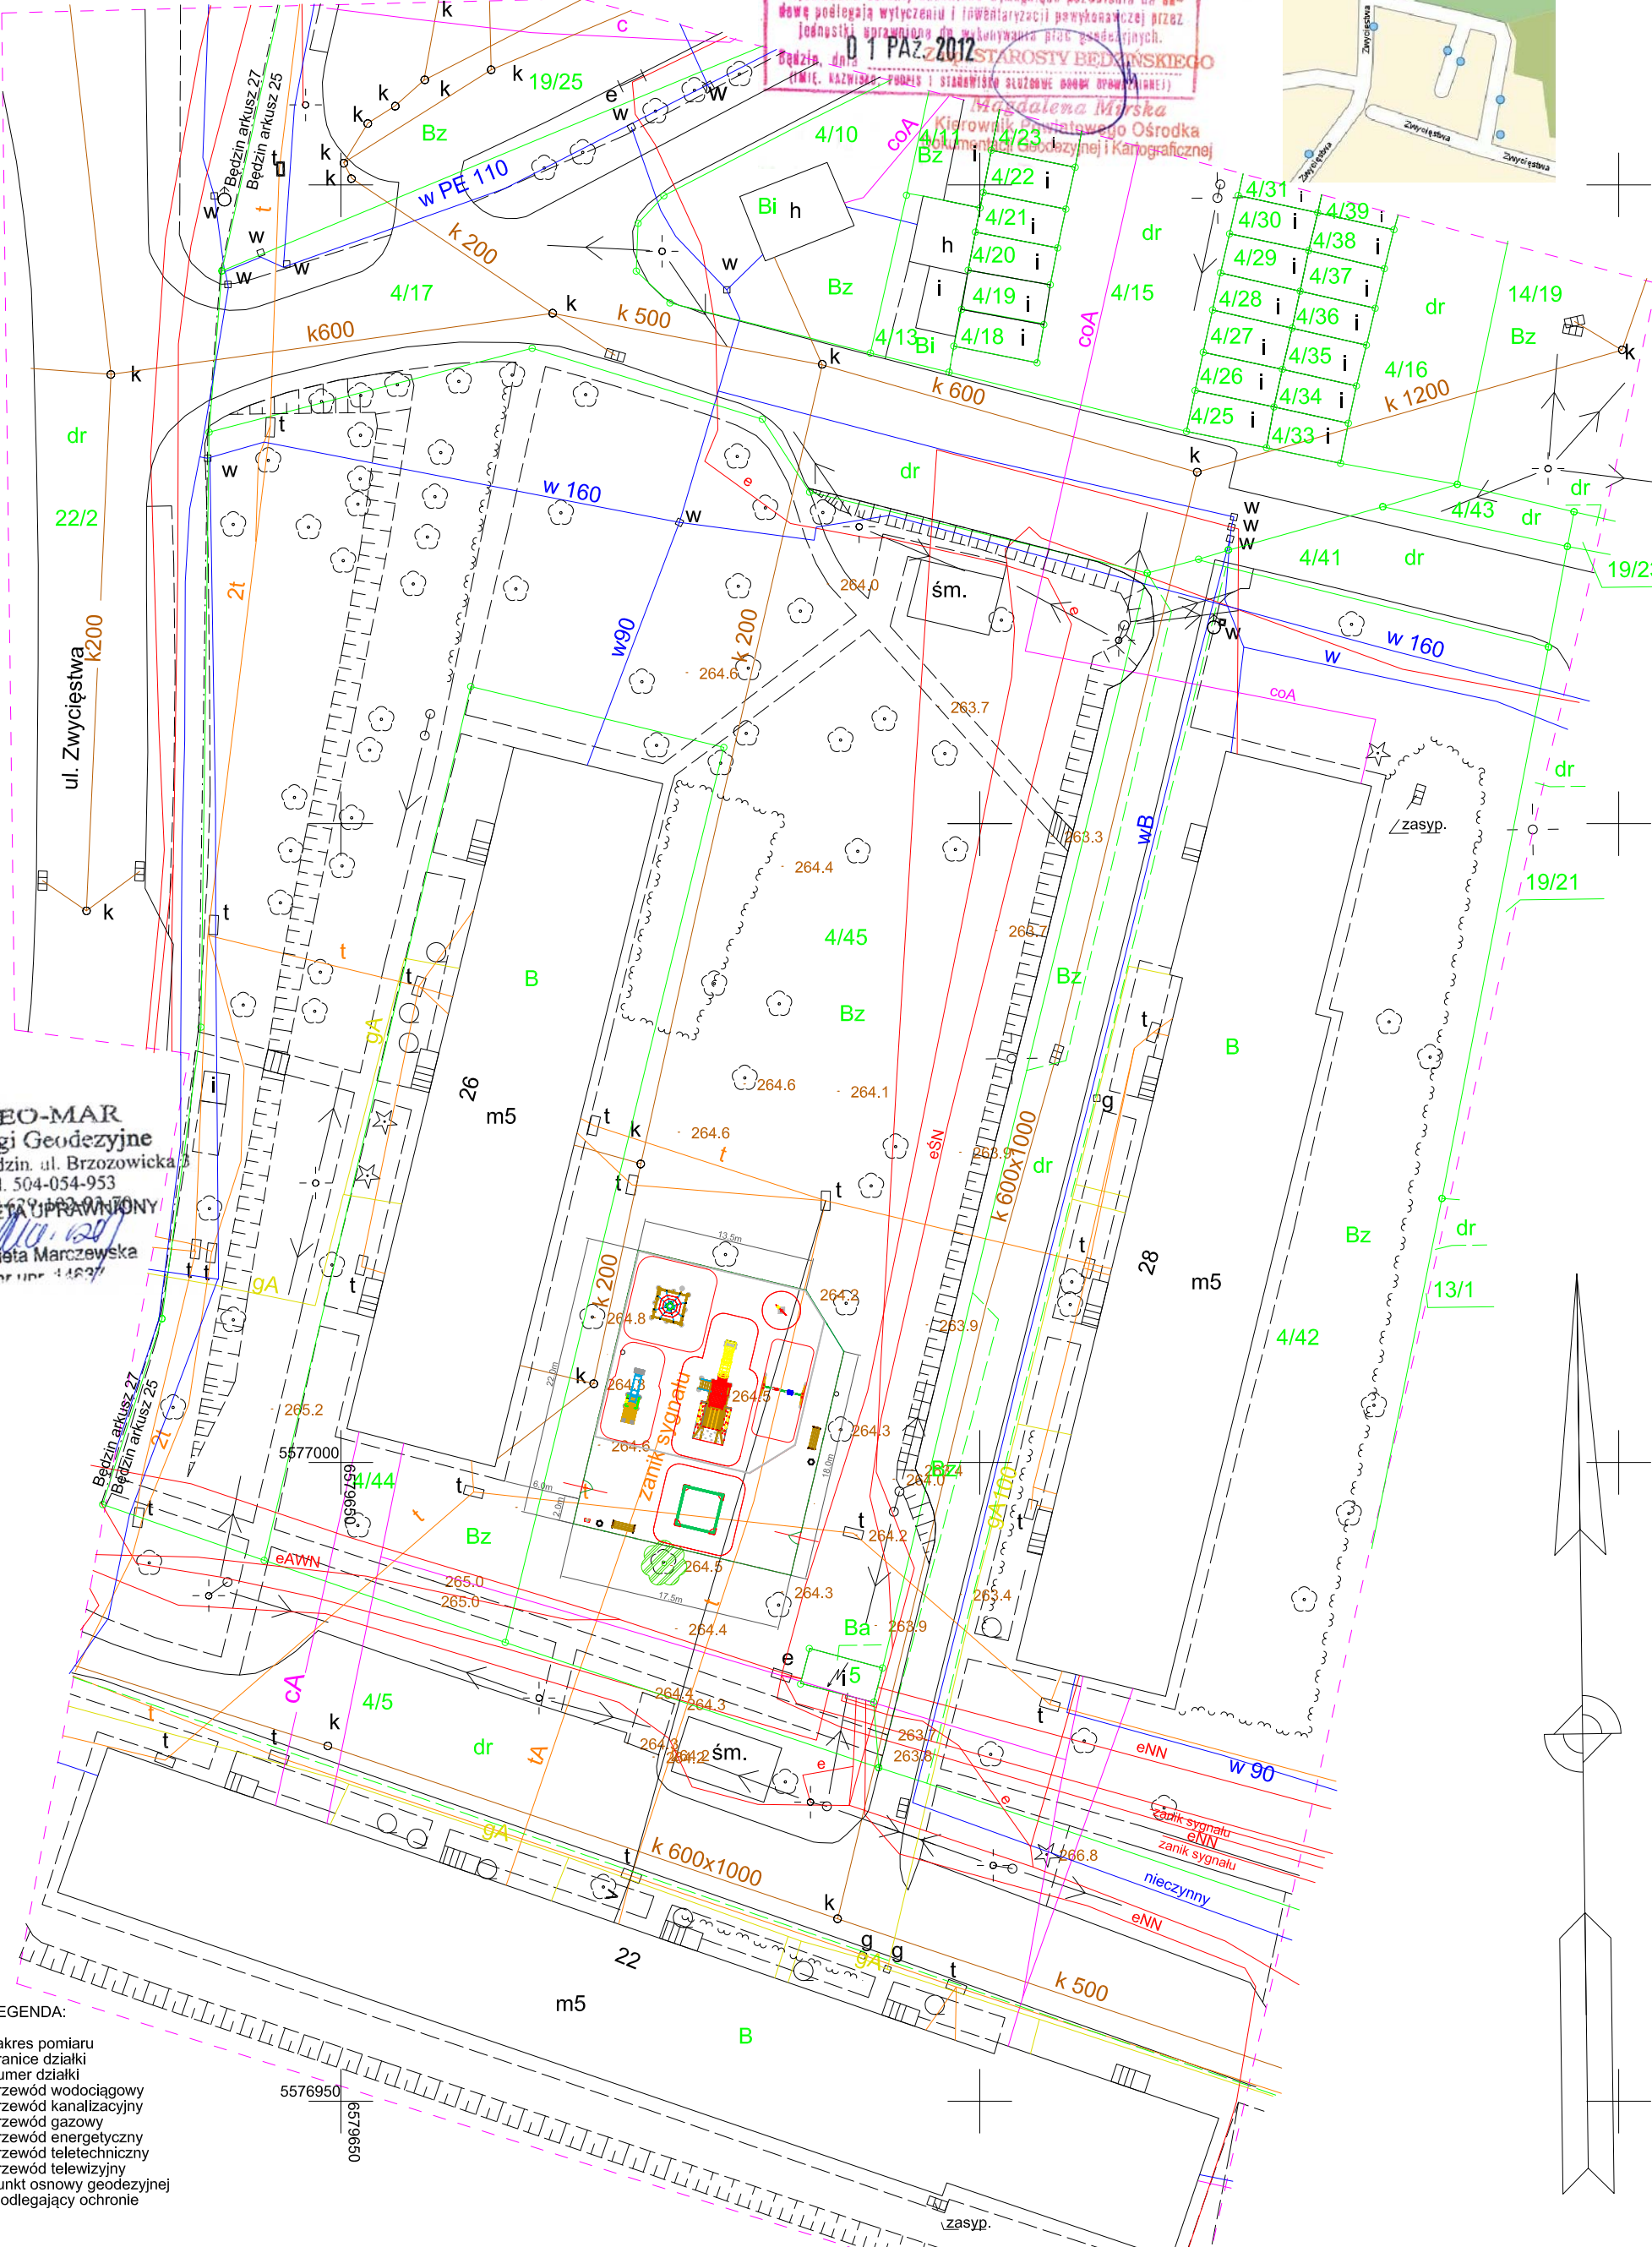

GEO-MAR
Usługi Geodezyjne
42-500 Będzin, ul. Brzozowicka 3
tel. 504-054-953
GEODEZYJNA UPRAWNIENIA
Elżbieta Marczevska
nr upraw. 44637

- LEGENDA:
- zakres pomiaru
 - granice działki
 - numer działki
 - przewód wodociagowy
 - przewód kanalizacyjny
 - przewód gazowy
 - przewód energetyczny
 - przewód teletechniczny
 - przewód telewizyjny
 - punkt osnowy geodezyjnej podlegający ochronie
- 1025

