


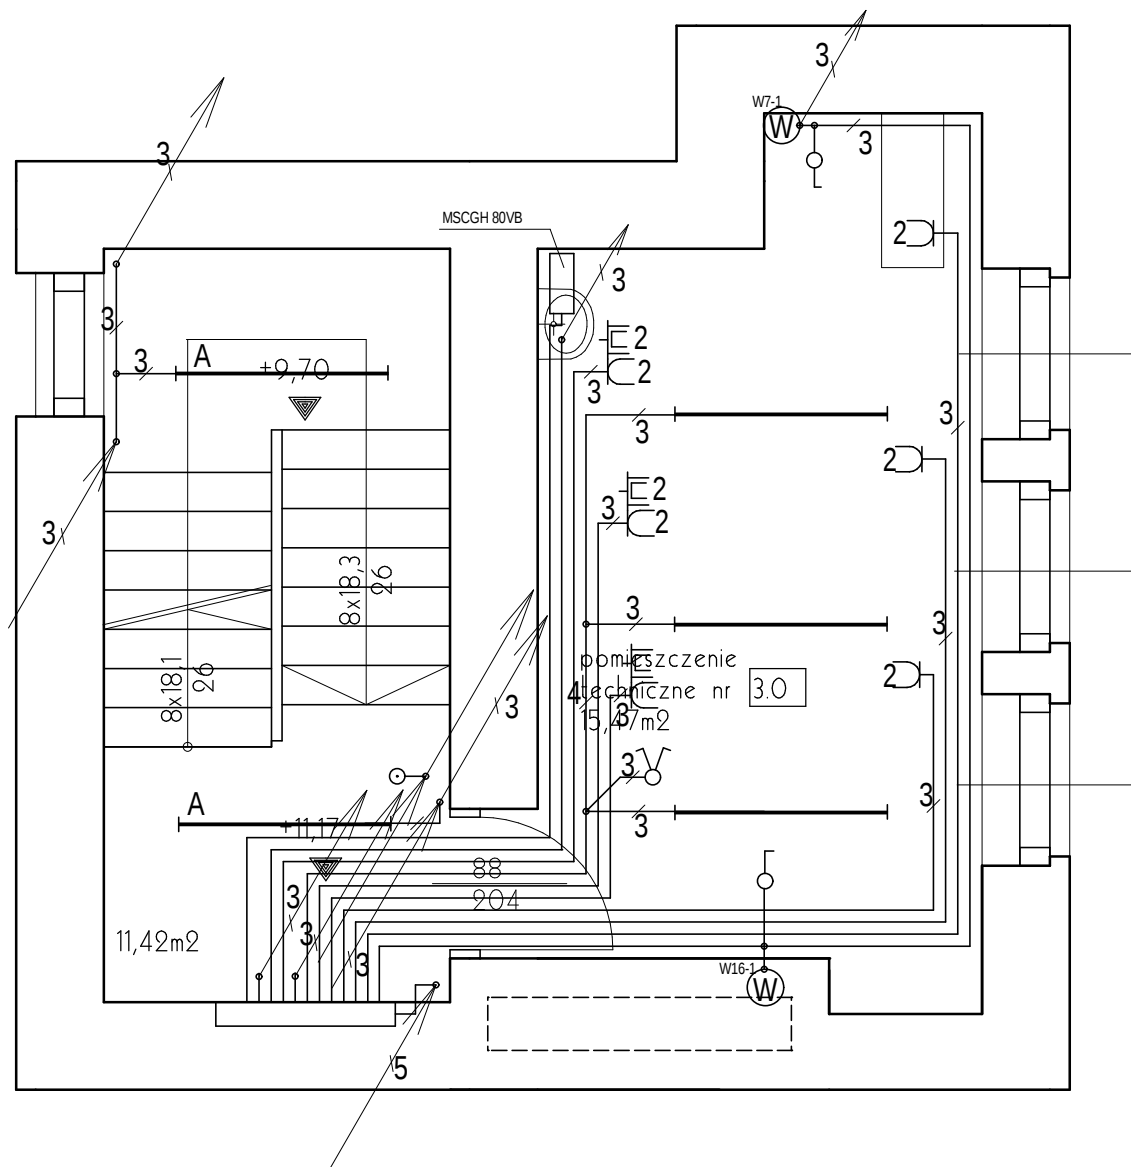

autorska pracownia projektowania architektury "APPA-Jan Pudło"
41-605 Świętochłowice ul. Moniuszki 3/8 tel.,fax: 0/32 245 39 61

adres	Będzin ul. Małachowskiego, dworzec Będzin-Miasto		
temat	Zmiana funkcji dworca kolejowego Będzin-Miasto na administracyjno-handlową		
projekt	Projekt budowlany wykonawczy wewnętrznych instalacji elektrycznych		
nazwa rys.	Plan instalacji elektrycznej na 3. piętrze		
proj. arch.	mgr inż. arch. Jan Pudło upr. proj. 482/85		skala: 1:50
projektował	mgr inż. Juliusz Nowacki upr. proj. 56/75/kt		
Sprawdził	mgr inż. Krzysztof Biskup upr. proj. 203/84		nr rys 12