


RZUT III PIĘTRA



RZUT DACHU NA WIEŻY

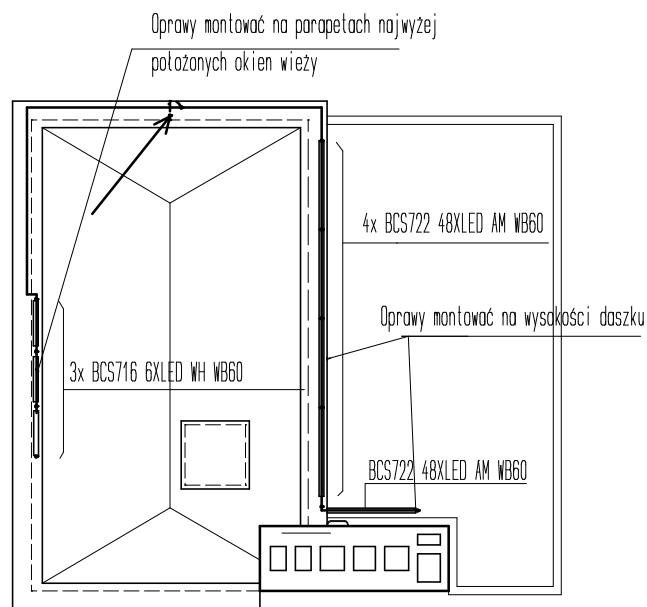

autorska pracownia projektowania architektury "APPA-Jan Pudło"
41-605 Świętochłowice ul. Moniuszki 3/8 tel.,fax: 0/32 245 39 61

adres	Będzin ul. Małachowskiego, dworzec Będzin Miasto		
temat	Zmiana funkcji dworca kolejowego Będzin-Miasto na administracyjno-handlową		
projekt	Projekt wykonawczy iluminacji		
nazwa rys.	Trasy kabli - rzut III piętra i dachu nad wieżą		
proj. arch.	mgr inż. arch. Jan Pudło upr. proj. 482/85		skala 1:100
sprawdził	mgr inż. Juliusz Nowacki upr. proj. 56/75/Kt		nr rys 6
opracowała	arch. Beata Strzelecka-Konat		