


WYRYS Z MAPY ZASADNICZEJ DO CELÓW PROJEKTOWYCH

Skala 1:1000

ORIENTACJA
SKALA 1:20000

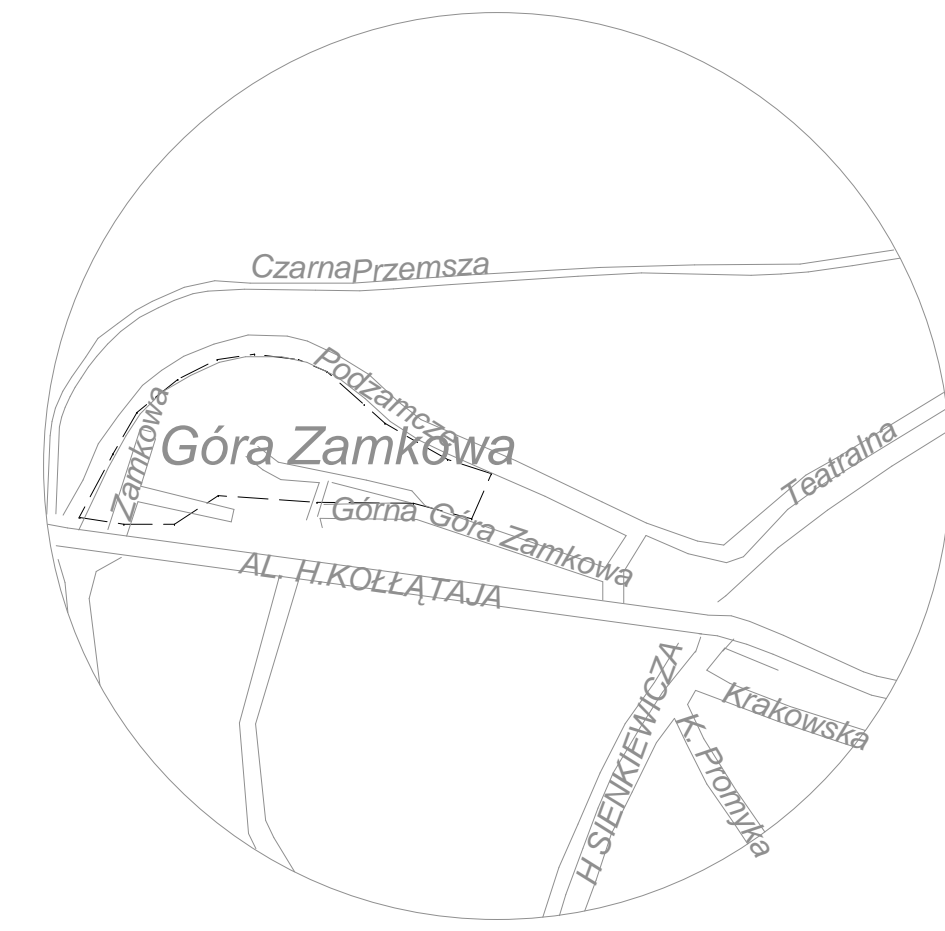

LEGENDA:

- numeracja działek
- granice działek
- istniejąca sieć wodna
- istniejąca sieć kanalizacyjna
- istniejąca sieć energetyczna
- istniejąca sieć telefoniczna
- istniejąca sieć gazowa
- - - - - zakres pomiaru

LEGENDA

- DRZEWY I KRZEWY ISTNIEJĄCE
- DRZEWY I KRZEWY PRZEZNACZONE DO WYCINKI
- GRANICA OPRACOWANIA



UWAGA:

Granice działek wkreślono graficznie z map ewidencyjnych znajdujących się w Zasobie Geodezyjnym
 Nie wyklucza się istnienia w terenie innych nie wykazanych na mapie elementów podziemnego uzbrojenia terenu, których nie zgłoszono do inwentaryzacji, lub o których nie uzyskano informacji w wyniku przeprowadzonych wywiadów.
 Nie wyklucza się innego, odbiegającego od wykazanego na mapie przebiegu elementów podziemnego uzbrojenia terenu.
 Zaleca się wykonanie przekopów kontrolnych przed rozpoczęciem prac ziemnych.

Pomiar uzupełniający wykonał w ramach KERG 592-176/09
 geodeta uprawniony : mgr inż Andrzej Kostur
 Mapa aktualna na dzień: 15.10.2009r.

<p>AAG s.c. ul. Chorzowska 64 44-100 Gliwice tel. (033) 331 16 18 fax. (033) 334 71 59 www.aag.com.pl</p>		<p>PROJEKT BUDOWLANO-WYKONAWCZY Nazwa obiektu: Inwentaryzacja i gospodarka drzewostanem Nazwa inwestora: mgr inż. Andrzej Kostur Nazwa wykonawcy: mgr inż. Artur Domicz Data: 15.10.2009r.</p>		<p>Skala: 1:500 Data: 15.10.2009r.</p>
<p>Wzrostki: 1:500 Plan: 1:500 Profil: 1:500 Przekroje: 1:500 Plan sytuacyjny: 1:500 Plan techniczny: 1:500 Plan wykonawczy: 1:500</p>		<p>Projekt: 1:500 Wykonanie: 1:500 Inwentaryzacja i gospodarka drzewostanem Z-01</p>		