


WYRYS Z MAPY ZASADNICZEJ DO CELÓW PROJEKTOWYCH


Skala 1:1000

ORIENTACJA
SKALA 1:20000

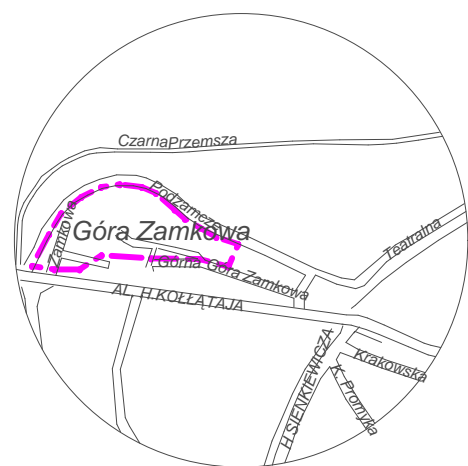

LEGENDA:

- numeracja działek
- granice działek
- istniejąca sieć wodna
- istniejąca sieć kanalizacyjna
- istniejąca sieć energetyczna
- istniejąca sieć telefoniczna
- istniejąca sieć gazowa
- zakres pomiaru

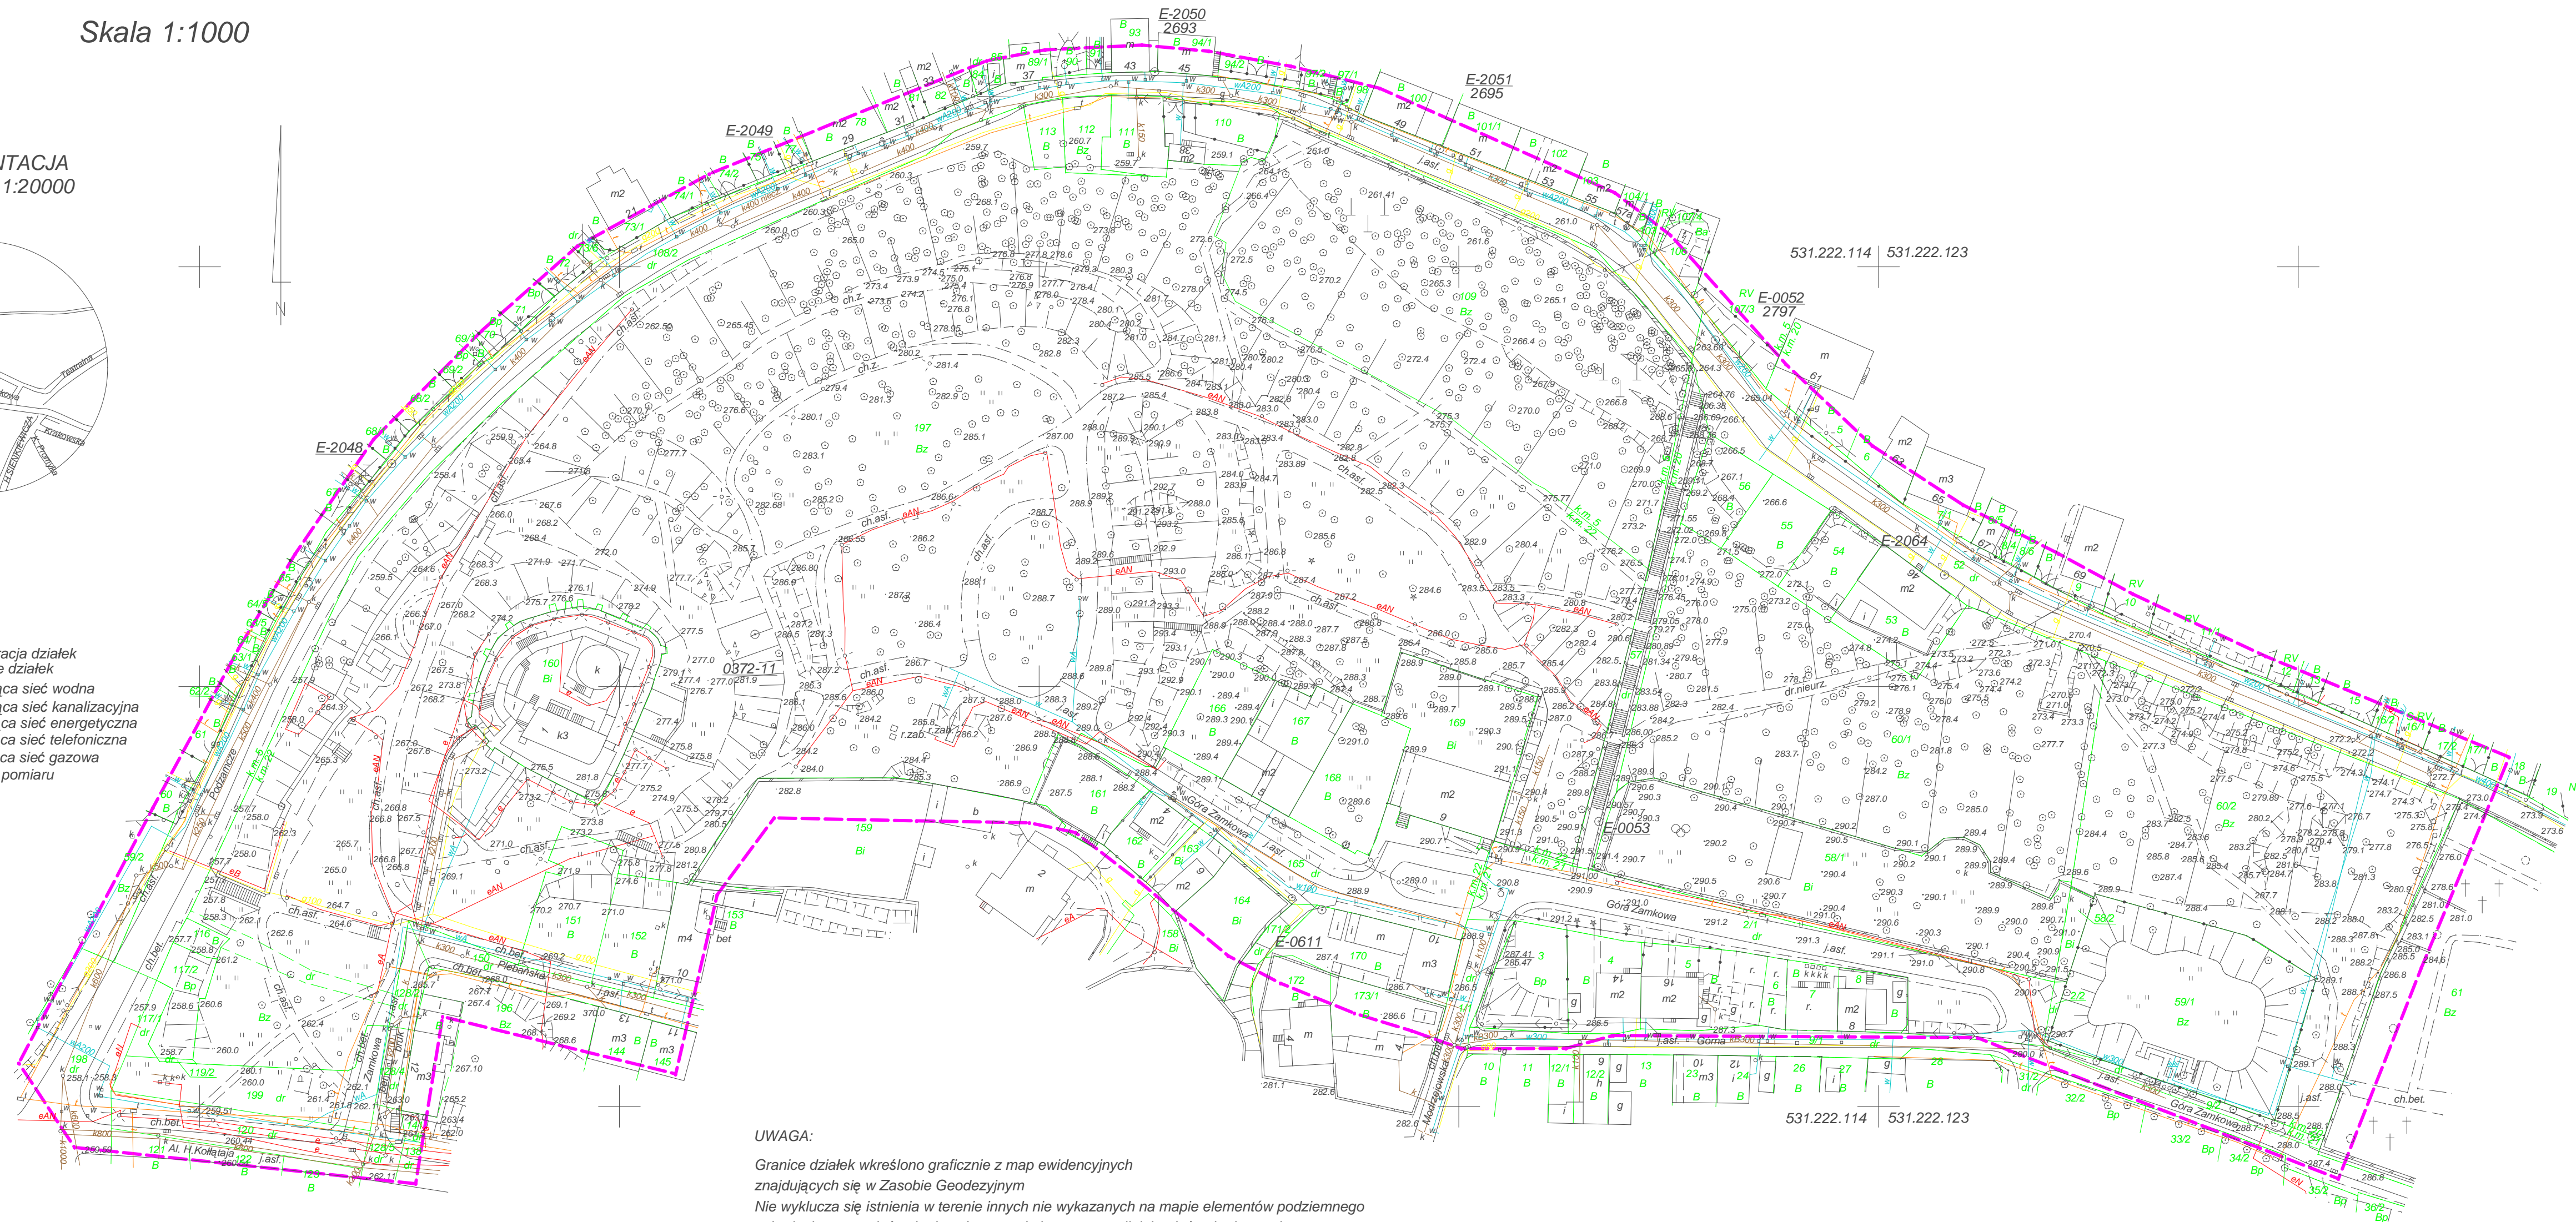

UWAGA:

Granice działek wkreślono graficznie z map ewidencyjnych znajdujących się w Zasadzie Geodezyjnym
Nie wyklucza się istnienia w terenie innych nie wykazanych na mapie elementów podziemnego uzbrojenia terenu, których nie zgłoszono do inwentaryzacji, lub o których nie uzyskano informacji w wyniku przeprowadzonych wywiadów.
Nie wyklucza się innego, odbiegającego od wykazanego na mapie przebiegu elementów podziemnego uzbrojenia terenu.
Zaleca się wykonanie przekopów kontrolnych przed rozpoczęciem prac ziemnych.