


Code mapy zasadniczej: 531.222.114.123
Karta mapy ewidencyjnej: 5, 20, 21, 22

Województwo: śląskie
Jedn. ewidencyjna: Bezdzin
Obręb: Bezdzin

WRYYS Z MAPY ZASADNICZEJ DO CELÓW PROJEKTOWYCH

Skala 1:1000

ORIENTACJA
SKALA 1:20000

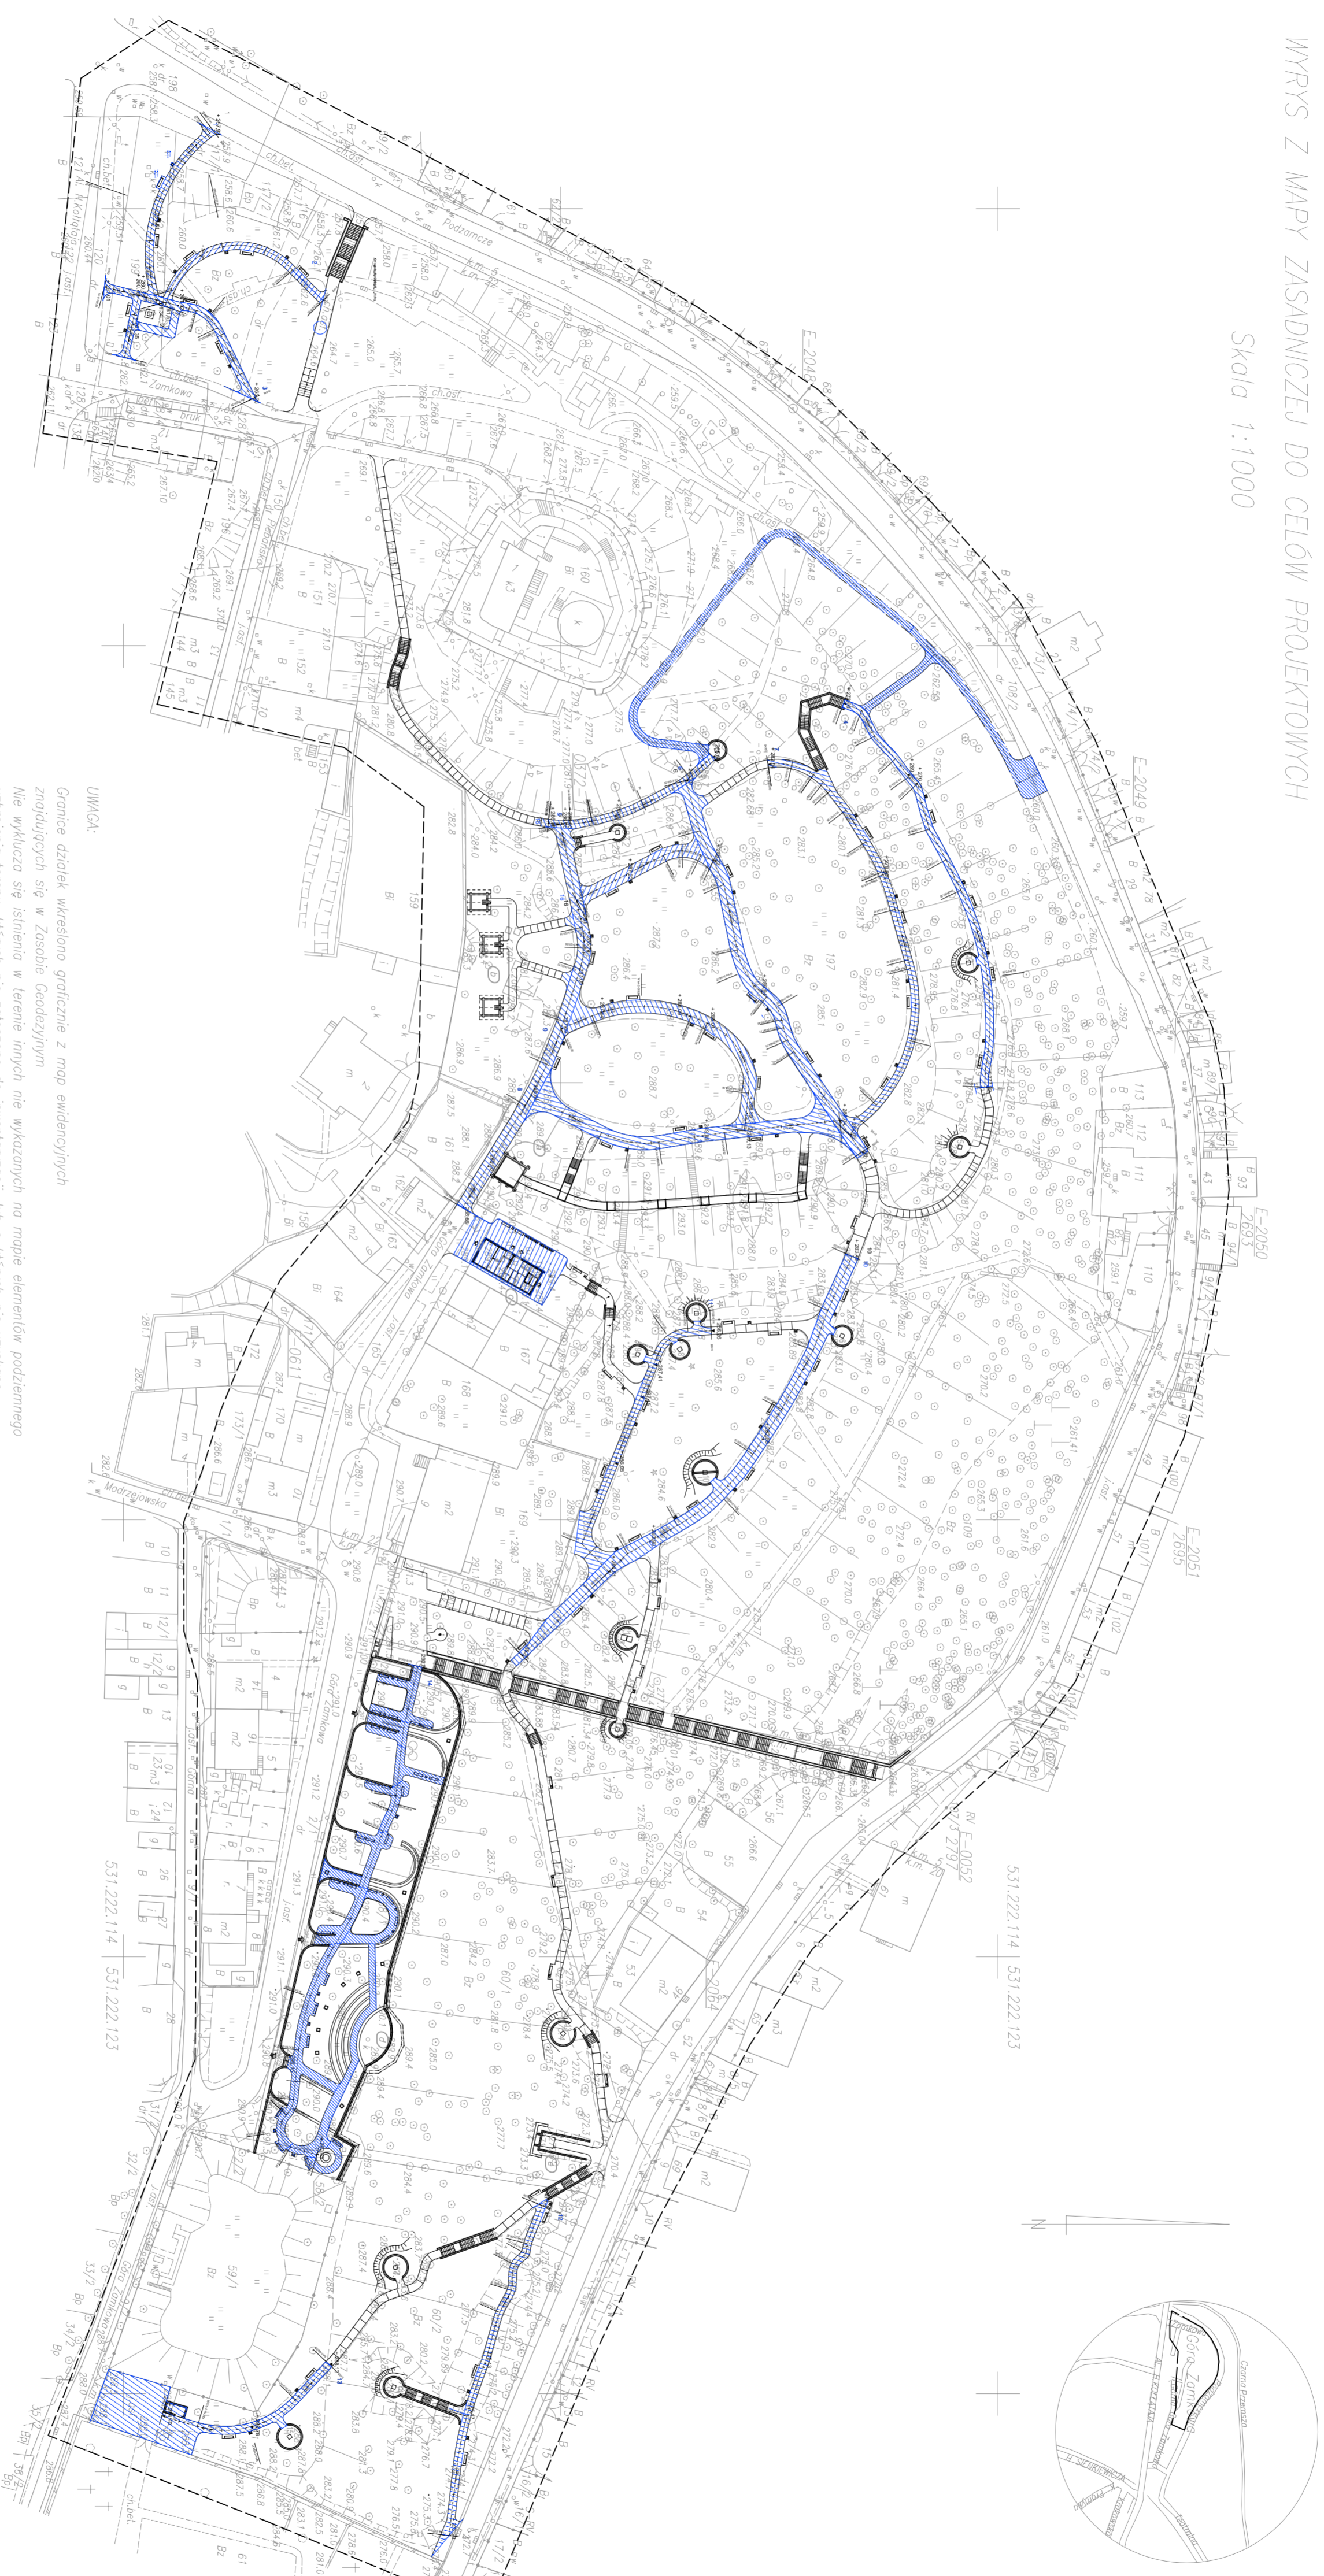

UWAGA:

Granice działek wkreślono graficznie z map ewidencyjnych znajdujących się w Zasiębie Geodezyjnym
Nie wyklucza się istnienia w terenie innych nie wykazanych na mapie elementów podziemnego uzbrojenia terenu, których nie zgłoszono do inwentaryzacji, lub o których nie uzyskano informacji w wyniku przeprowadzonych wywiadów.
Nie wyklucza się innego, odbiegającego od wykazanego na mapie przebiegu elementów podziemnego uzbrojenia terenu.
Zaleca się wykonanie przekłapk kontrolnych przed rozpoczęciem prac ziemnych.

Pomiar uzupełniający wykonany w ramach KERO 592-176/09
geodeci uprawniony: mgr Izabela Kostur
Mapa okładna na dzień: 15.10.2009r.

MAG 64	
1	1
2	2
3	3
100	100