



# Rzut parteru

Skala 1:50

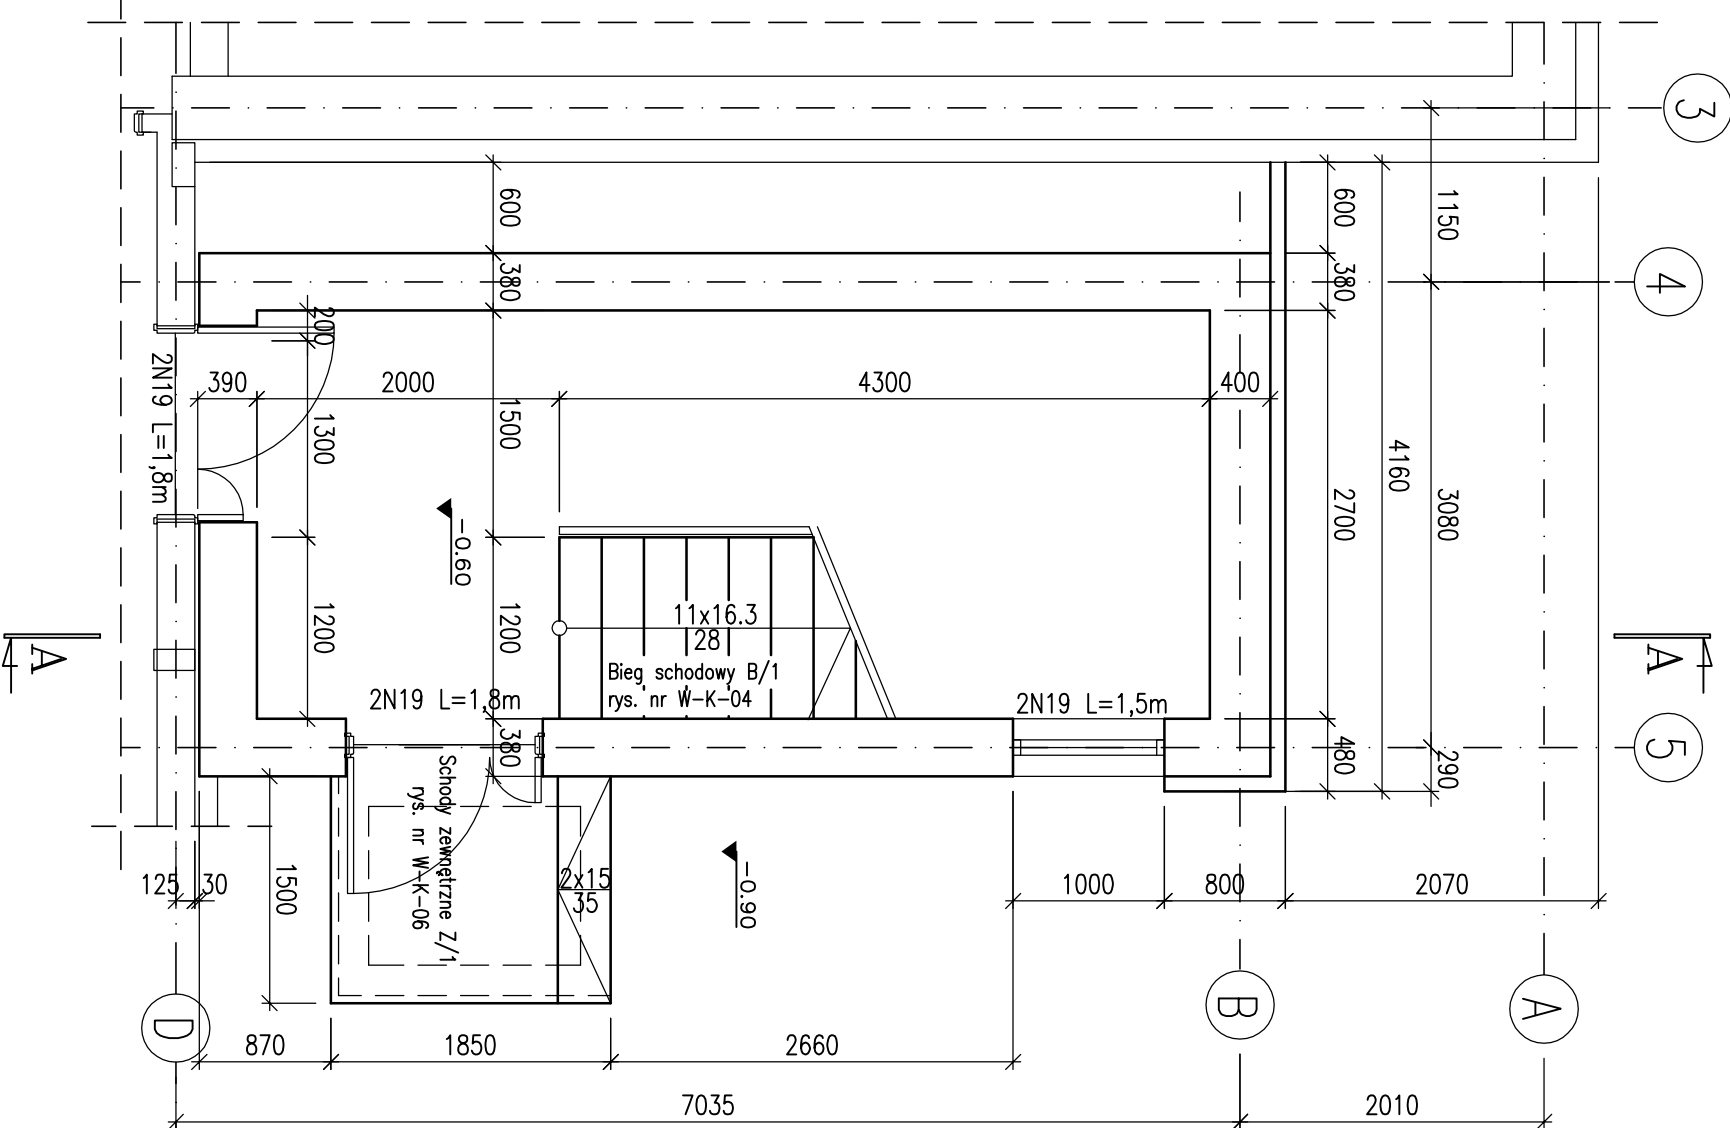

# Rzut pięttra

Skala 1:50

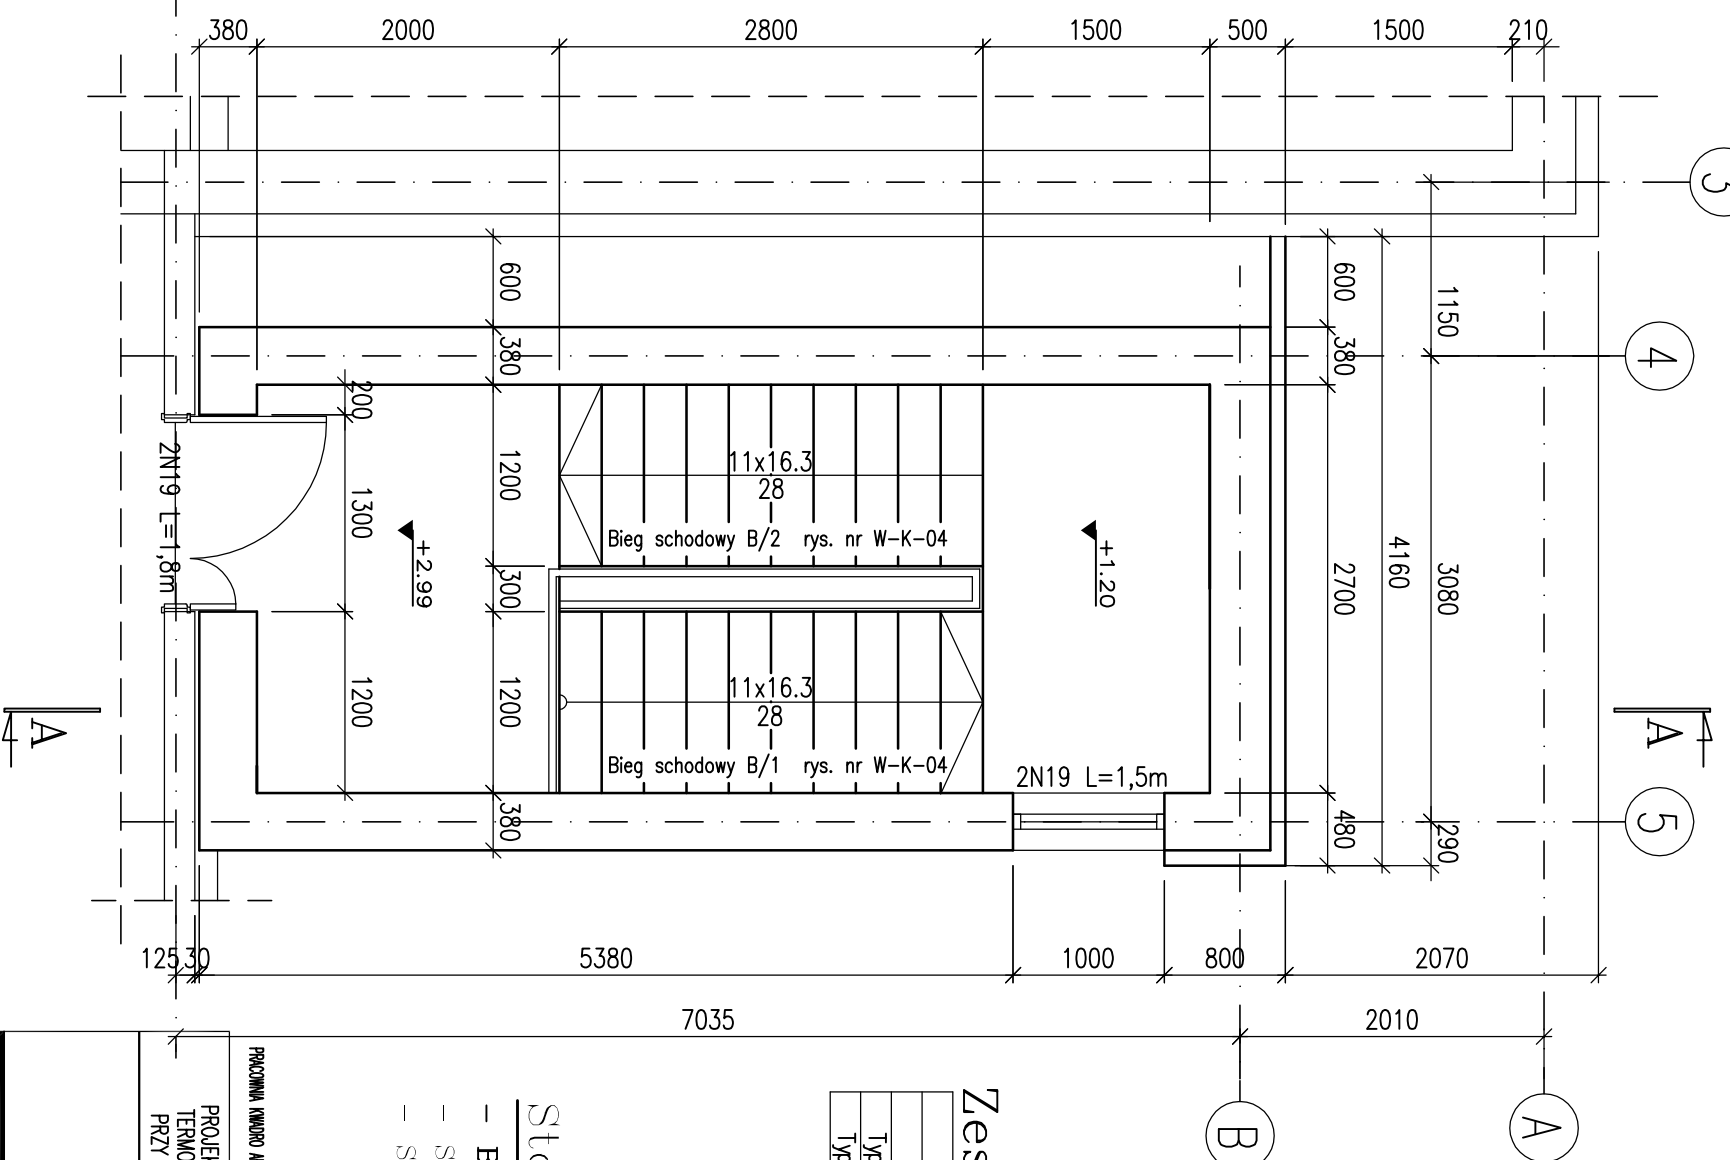

## Uwagi:

- Wieniec żelbetowy wykonąć wzdłuż wszystkich nowoprojektowanych ścian konstrukcyjnych.
- Pręty wienca kotwić poprzecznie na dt. 40d
- Rys. rozpatrywać łącznie z rys. nr: 05, 07, 08, 09, 10

## Zestawienie belek

Typ	Długość [m]	Ilość [szt.]
NADPROZOWYCH		
Typu N19	1,5	4
Typu N19	1,8	6

## Stosowane materiały:

- Beton konstrukcyjny B20;
- Stal zbrojeniowa żelbrowana A-II (18G2);
- Stal zbrojeniowa gładka A-I (St3Sx);

**PROJEKT WYKONAWCZY KONSTRUKCJA**

**KLATKA SCHODOWA, Nr 1 RZUTY**

**PROJEKT ROZBUDOWY, PRZEbudowy, TERMOmodernizacji HOTELU OSIR PRZY UL. SPORTOWEJ W BĘDZINIE**

**PROJEKTOWAŁ: mgr inż. EWA REMBIESA**

**WYKONAWCA: mgr inż. JON REMBIESA**

**DATA: 03.05r**

**PROJEKTOWAŁ: mgr inż. KRZYSZTOF SZEJGA**

**WYKONAWCA: mgr inż. JON REMBIESA**

**DATA: 03.05r**

**RYSUJEK: ZESTAWIENIE RYSUNEK: DATA: MARZEC 2005 SKALA: 1:50 ETYKIETA: 1 SYMBOLE: K NUMER: 06**