


# Bieg B/1 wyk. x1

Skala 1:25

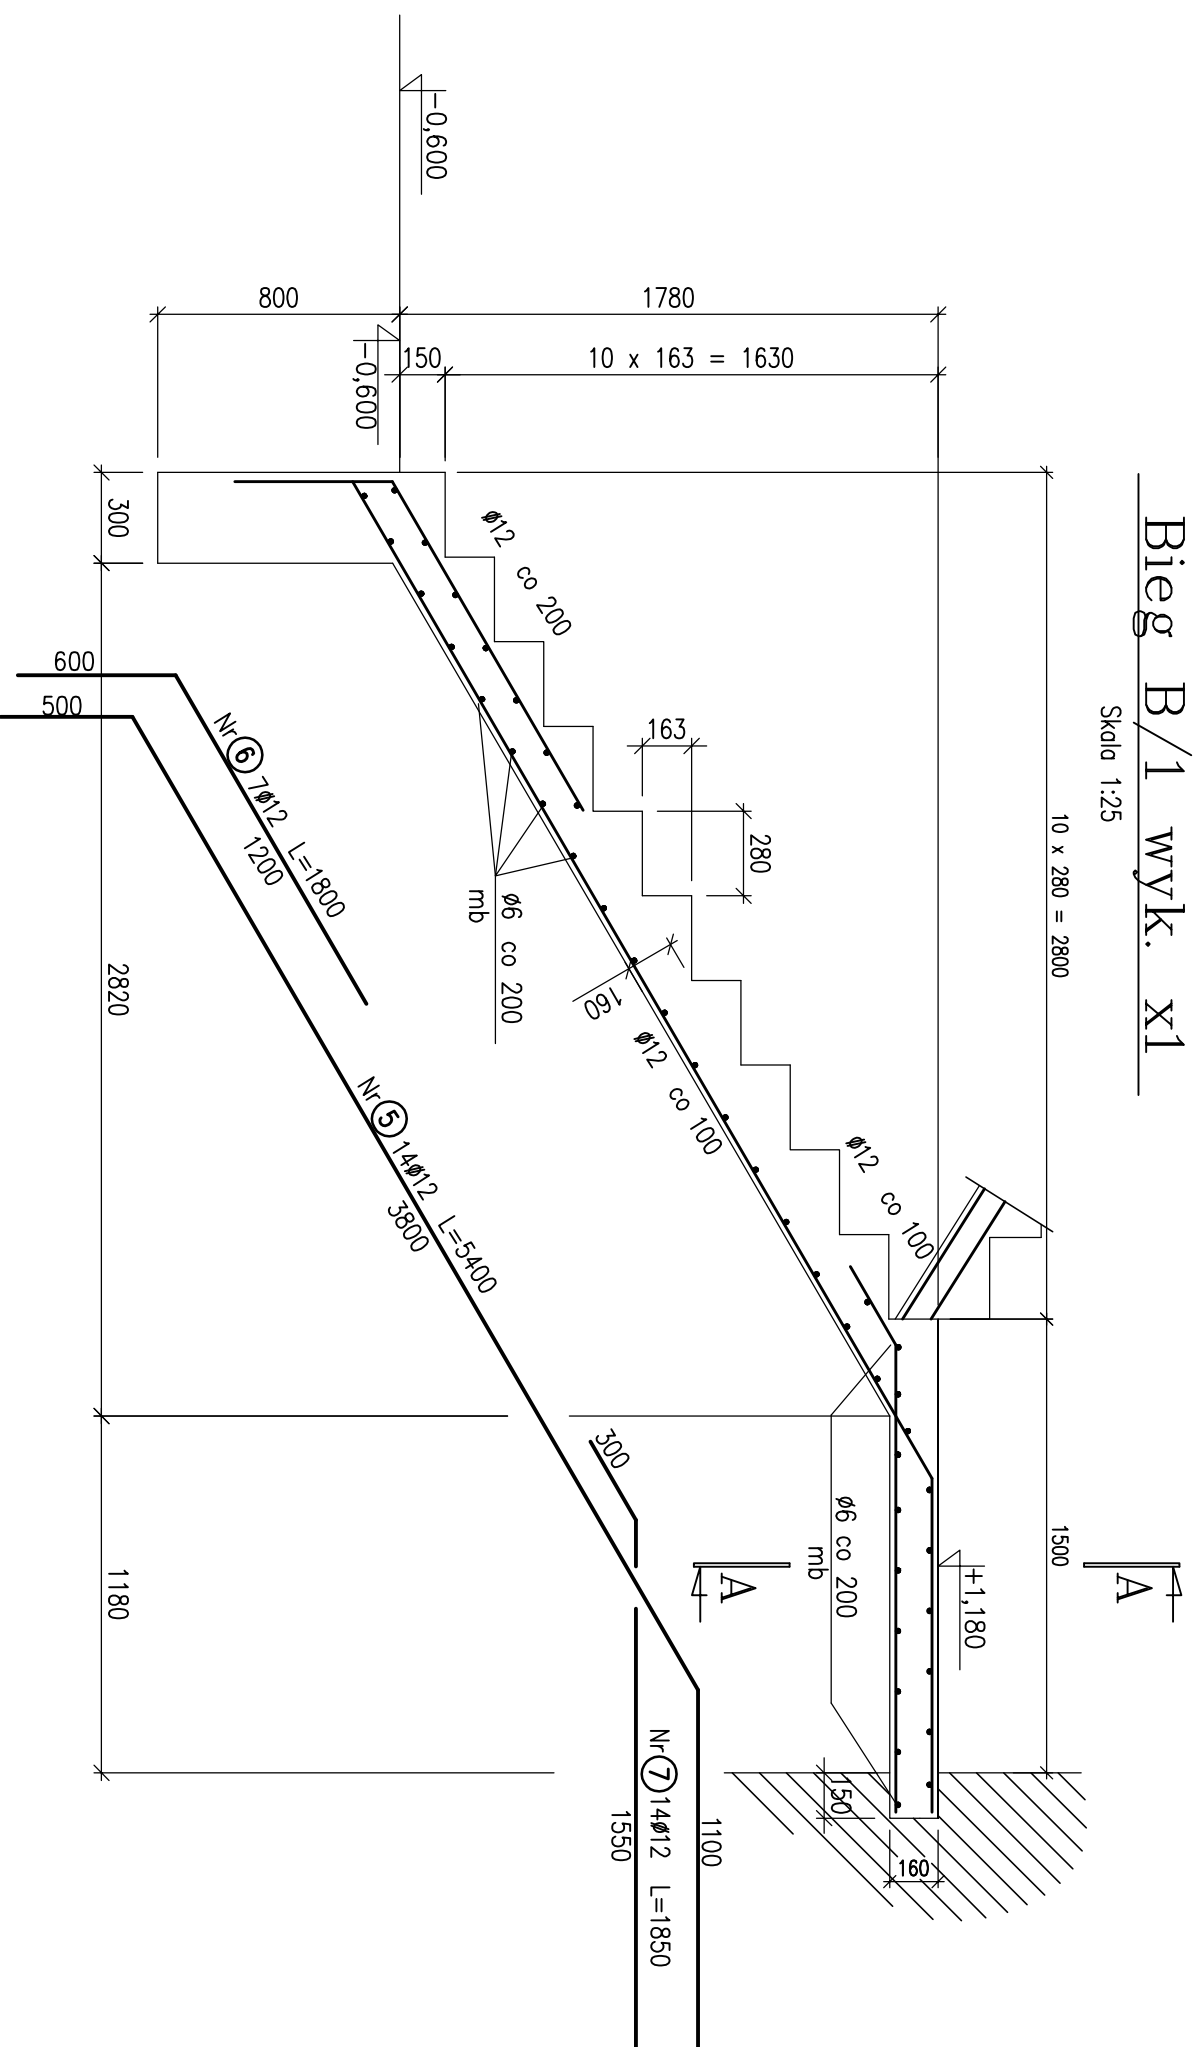

## Stosowane materiały:

- Beton konstrukcyjny B20;
- Stal zbrojeniowa zębkowana A-II (18G2);
- Stal zbrojeniowa gładka A-I (S13SX);

## Uwaga:

- Rysunek rozpatrywać łącznie z rys. nr 09

PRACOWNIA KAMURO ARCHITEKTOWA - GMINIE /PRIMA AUTORSKE ZASTRZEZENIE/

PROJEKT ROZBUDOWY, PRZEbudowy,  
TERMOdODERNIZACJI HOTELU OSIR  
PRZY UL. SPORtOWEJ W BĘDZINIE

**PRACOWNIA KAMURO ARCHITEKTOWA**  
ul. Władysława IV 10  
01-650 Warszawa  
e-mail: architekt@kamuro.pl

PROJEKT WYKONAWCZY  
KONSTRUKCJA

| PROJEKOWAŁ    | NAZWISKO              | DATA   | PODPIS |
|---------------|-----------------------|--------|--------|
| upr.nr 754/94 | mgr inż. EWA REMBIESA | 03.05r |        |
| inż.          | Krzysztof SZEJGA      | 03.05r |        |

TREŚĆ RYSUNKU  
KLATKA SCHODOWA, Nr 1  
BIEG SCHODOWY B/1

ZLEZENIOWCA  
GMINA BĘDZIN  
42-500 BĘDZIN, UL. 11 LISTOPADA 20

| UMOWA NR     | SPRAWDZIŁ    | mgr inż.     | DATA   |
|--------------|--------------|--------------|--------|
| ZS3414-22/04 | architektura | JON REMBIESA | 03.05r |

JEDNOSTKA PROJEKTOWANIA  
A.W. POLAK

RYSunEK

ARCHITECTURA I KONSTRUKCJA  
44-100 GLIWICE ul. PUSZKINA 56  
tel. 32/ 234 63 56

ZASTRZEŻENIE RYSUNEK :

| DATA        | SKALA | ETAP | SYMBOL | NUMER |
|-------------|-------|------|--------|-------|
| MARZEC 2005 | 150   | 1    | K      | 08    |