
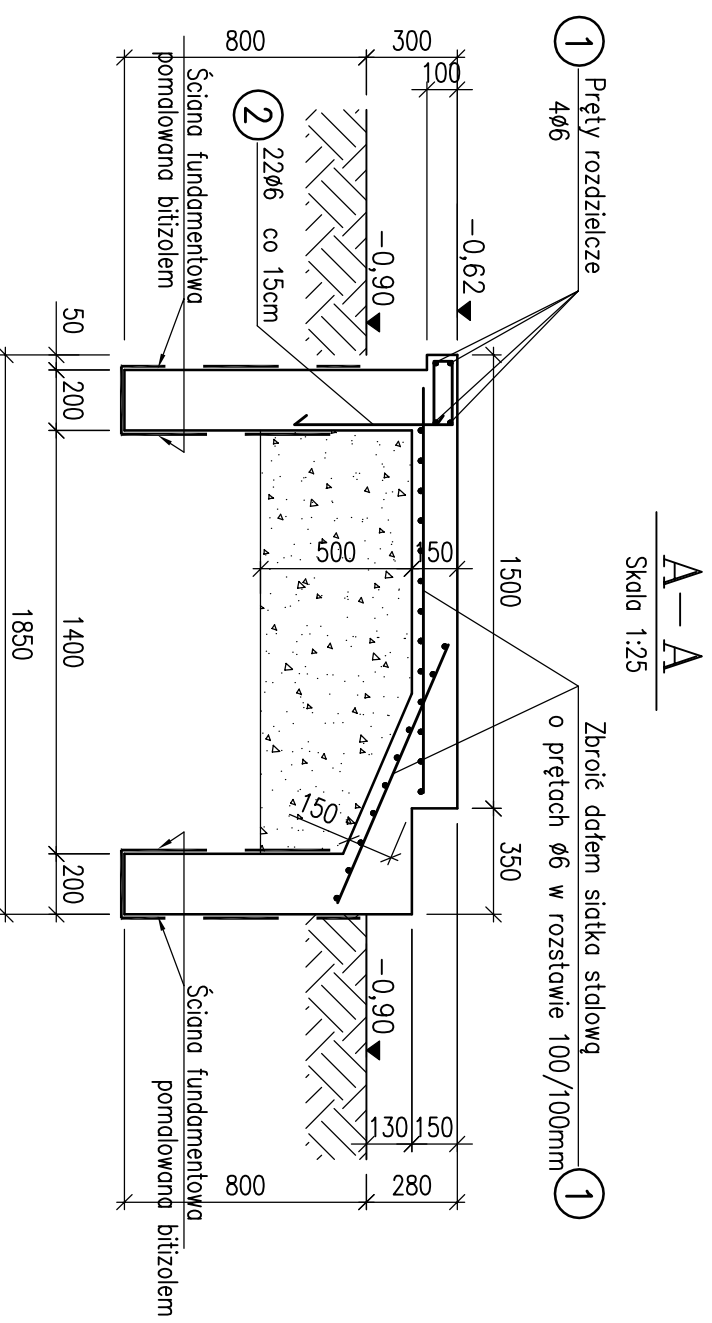
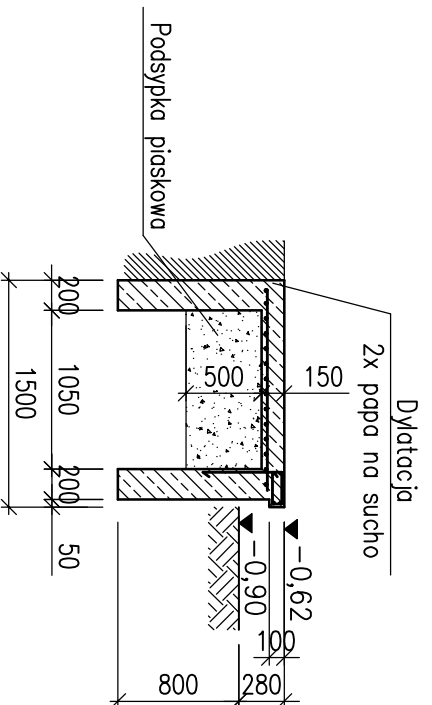


Schody zewnętrzne Z/1

1:50

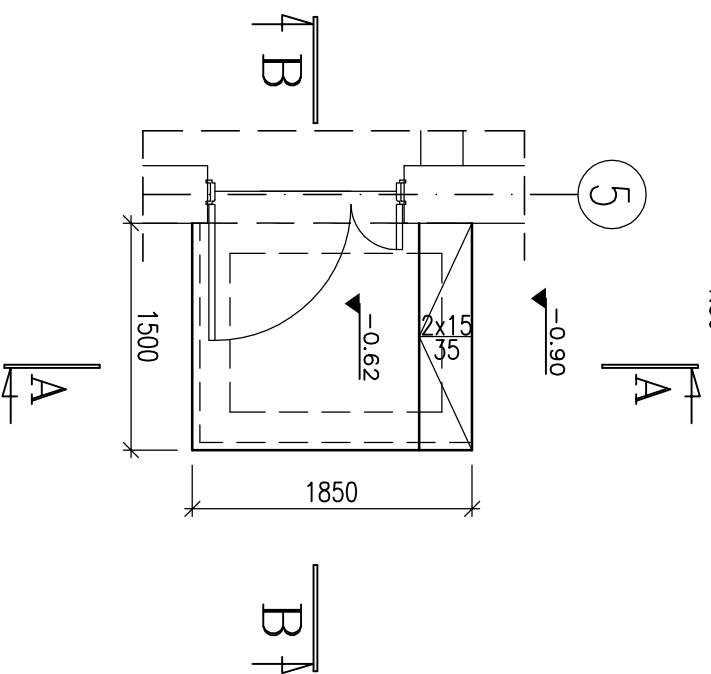

WYKAZ ZBROJENIA							
Poz.	Średnica mm	Długość mm	Ilość	Razem	Długość sumaryczna m		
					A0	18G2	
1	6	86,0mb	mb	86,0			
2	6	1100	22	24,2			
RAZEM DŁUGOŚĆ OGÓLNA				m	110,2	-	-
CIEŻAR JEDNOSTKOWY				kg/m	0,222	0,617	1,58
RAZEM CIEŻAR STALI				kg	24,5	-	-
ŁĄCZNY CIEŻAR STALI				kg			24,5

Uwagi:

- Rys. rozpatrywac łącznie z rys. nr: 06

Stosowane materiały:

- **Beton konstrukcyjny B20;**
- Stal zbrojeniowa zębrowana A-II (18G2);
- Stal zbrojeniowa gładka A-I (St3SX);
- Bitizol

PRACOWNIA KANARO ARCHITEKTONICZNA - GŁIWICE /PRIMA AUTORSKIE ZASTRZEŻENIE/

PROJEKT ROZBUDOWY, PRZEbudOWY,
TERMOdODERNIZACJI HOTELU OSIR
PRZY UL. SPORTOWEJ W BĘDZINIE

**PRACOWNIA
ARCHITEKTONICZNA
KANARO**
e-mail: architekci@kanaro.pl

PROJEKT WYKONAWCZY
KONSTRUKCJA

PROJEKTOWY: **MAZWIŃSKO** DATA: **PODPIS**
upr.nr 754/94 mgr inż. **EWA REMBIESA** 03.05r

TYTUŁ RYSUNKU
KLATKA SCHODOWA, Nr 1
SCHODY ZEWNĘTRZNE I

mgr inż. **Krzysztof SZEJGA** 03.05r

ZLEADNOWNICA
GMINA BĘDZIN, UL. 11 LISTOPADA 20I

mgr inż. **JON REMBIESA** 03.05r

JEDNOSTKA PROJEKOWANIA
A.W. POLAK

mgr inż. **JON REMBIESA** 03.05r

ARCHITEKTURA I KONSTRUKCJA
44-100 GŁIWICE ul. PUSZKINA 56
tel. 32/ 234 63

ZASTRZEŻENIE RYSUNEK : DATA: **MARZEC 2005** SKALA: **1:50** ETYKIETA: **1** SYMBOLE: **K** NUMER: **10**