


Rzut piętra

Skala 1:50

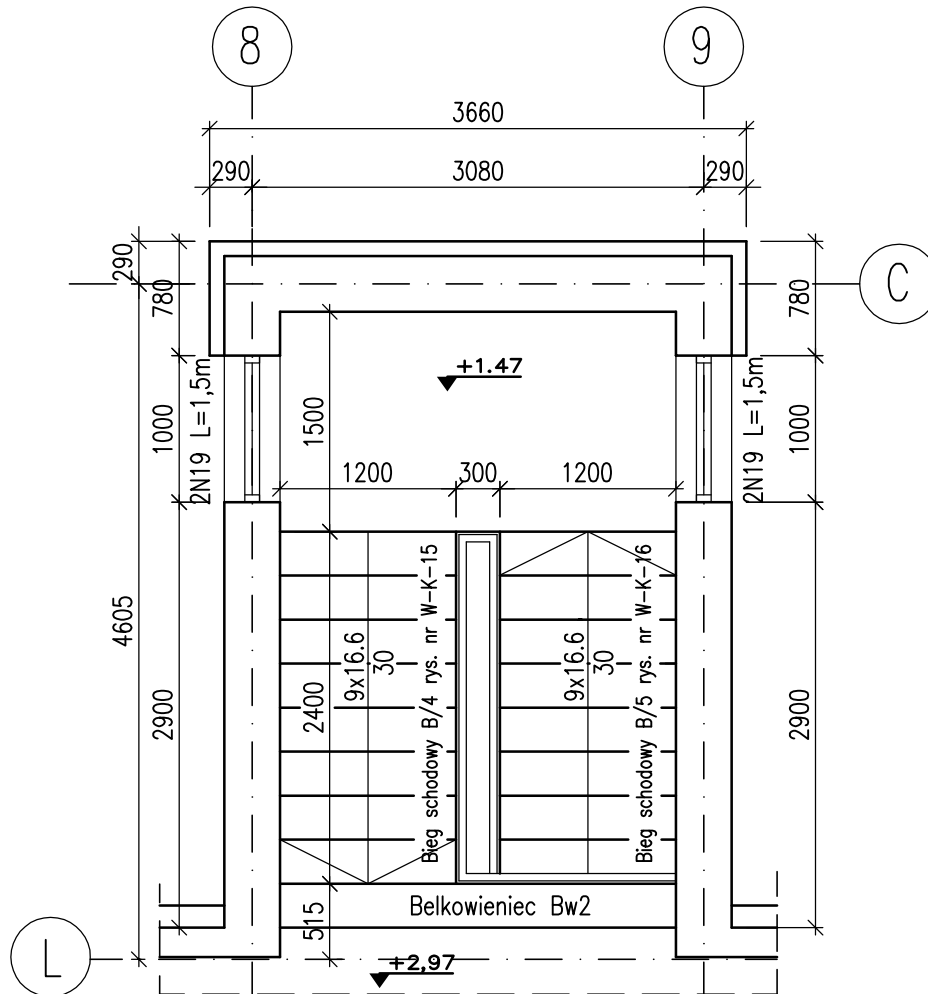

Uwagi:

- Wieniec żelbetowy wykonać wzdłuż wszystkich nowoprojektowanych ścian konstrukcyjnych.
- Pręty wieńca kotwić poprzecznie na dł. 40d
- Rys. rozpatrywać łącznie z rys. nr: 14, 16


Stosowane materiały:

- Beton konstrukcyjny B20;
- Stal zbrojeniowa zębrowana A-II (18G2)
- Stal zbrojeniowa gładka A-I (St3SX);

Zestawienie belek

Typ	Długość [m]	Ilość [szt.]
NADPROŻOWYCH		
Typu N19	1,2	4

PRACOWNIA KWADRO ARCHITEKTONICZNA - GŁIWICE /PRAWA AUTORSKIE ZASTRZEŻONE/

PROJEKT ROZBUDOWY, PRZEBUDOWY, TERMOMODERNIZACJI HOTELU OSIR PRZY UL. SPORTOWEJ W BĘDZINIE		 PRACOWNIA ARCHITEKTONICZNA KWADRO www.kwadro.gliwice.pl e-mail: architekt@kwadro.gliwice.pl		
PROJEKT WYKONAWCZY KONSTRUKCJA	PROJEKTOWAL	NAZWISKO	DATA	PODPIS
	upr.nr 754/94	mgr inż. Ewa REMBIESA	03.05r.	
TRESC RYSUNKU KLATKA SCHODOWA, Nr II RZUTY		inż. Krzysztof SZELIGA	03.05r.	
ZLECIENIODAWCA GMINA BĘDZIN 42-500 BĘDZIN, UL. 11 LISTOPADA 20	UMOWA NR ZP.34141-22/04	SPRAWDZIŁ architektura	mgr inż. Jan REMBIESA upr.nr 130/81	03.05r.
JEDNOSTKA PROJEKTOWANIA A.W. POLAK ARCHITEKTURA I KONSTRUKCJA 44-100 GŁIWICE ul. PUSZKINA 35 tel. 32/ 234 63 56	RYSUNEK ZASTĘPUCZ RYSUNEK :		DATA MARZEC 2005	SKALA 1:50
			EDYCJA: 1	SYMBOL: K
				NUMER: 15