


Taras

1:50

18600

14975

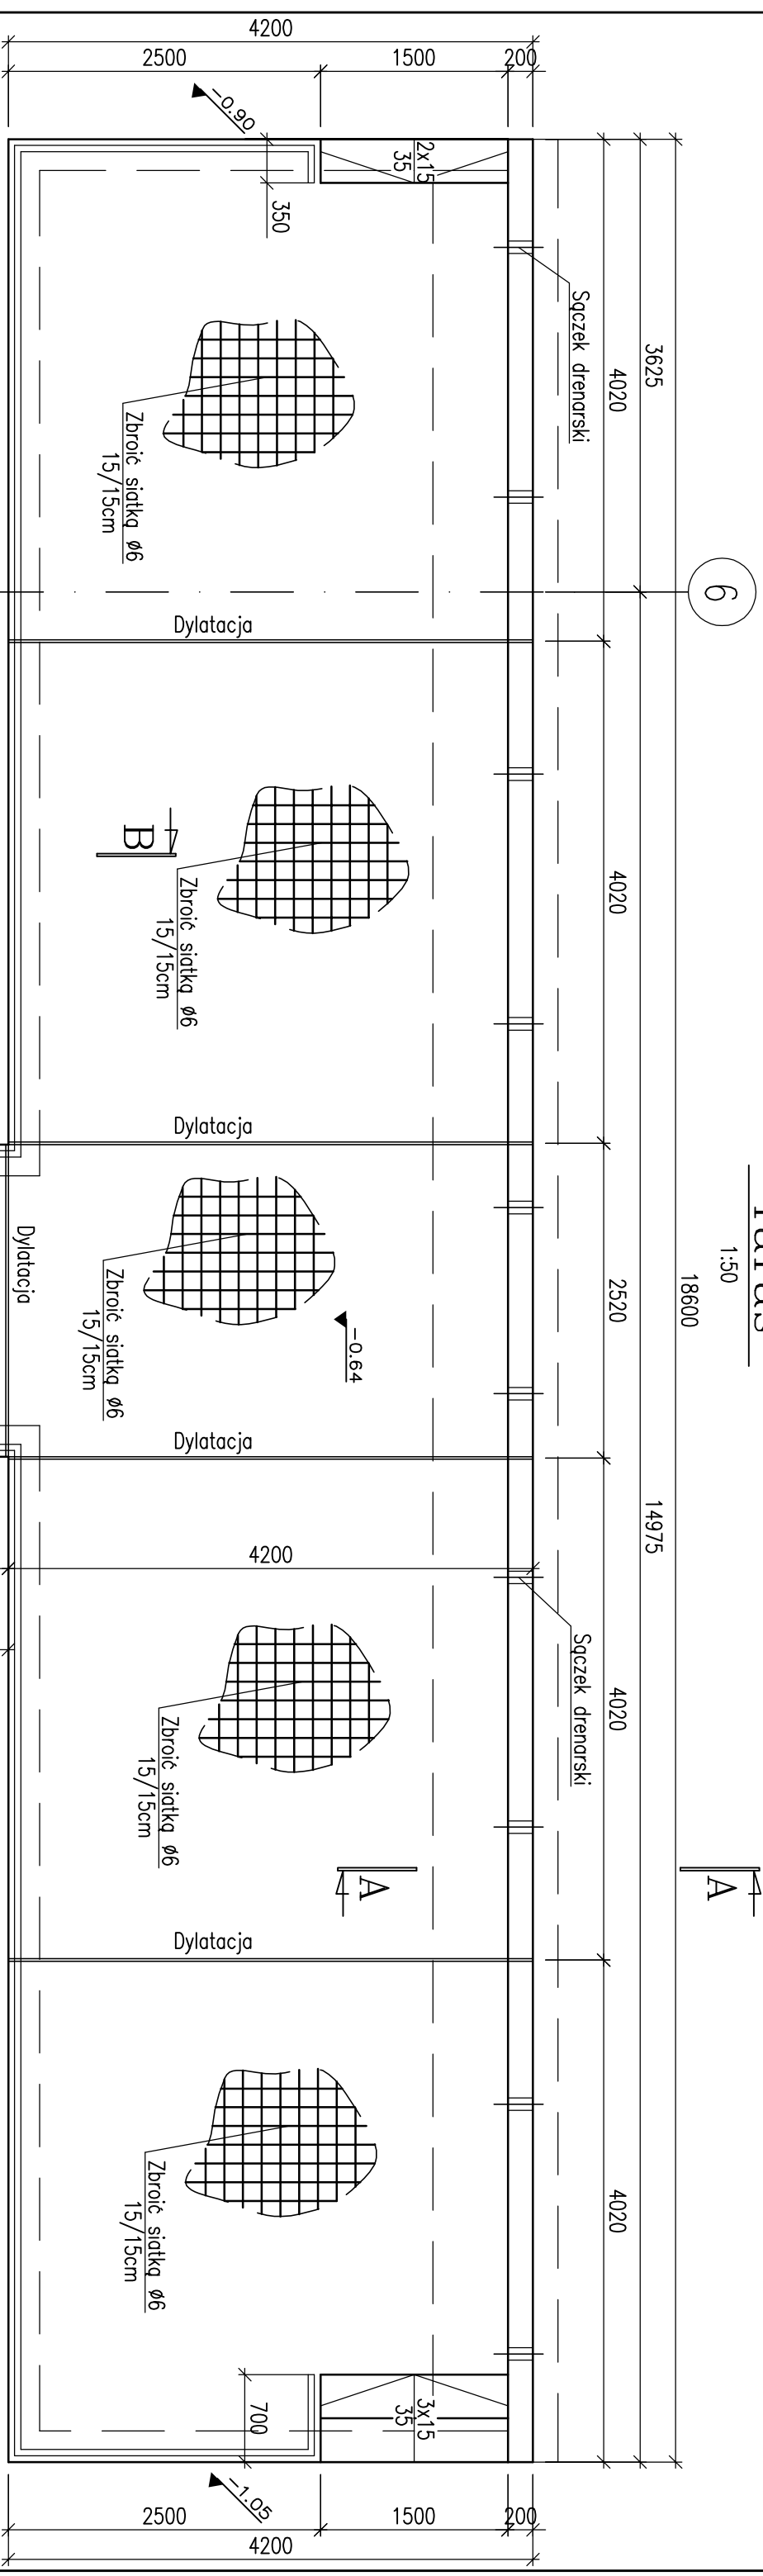

Stosowane materiały:

- Beton konstrukcyjny B20;
- Stal zbrojeniowa zębrowana A-II (18G2);
- Stal zbrojeniowa gładka A-I (St3SX);
- Bitizol

Uwaga:

- Rysunek rozpatrywać łącznie z rys. nr 37

PROJEKTANTA ARCHITEKTURA - GŁÓWNE /PRIMA AUTORSKIE ZASTRZEŻENIE/

PROJEKT ROZBUDOWY, PRZEbudowy,
TERMOdODERNIZACJI HOTELU OSIR
PRZY UL. SPOROWEJ W BĘDZINIE

P R A C O W N I C A
A R C H I T E K T U R N A
www.konstrukcyj.pl

PROJEKT WYKONAWCZY
KONSTRUKCJA

PROJEKTOWY	MAZWIŃSKO	DATA	PODPIS
upr.nr 754/94	mgr inż. EWA REMBIESA	03.05r	
nr	mgr inż. Krzysztof SZEJGA	03.05r	

TREŚĆ RYSUNKU

TARAS
RZUT

ZIĘDZIOWICA GMINA BĘDZIN 42-500 BĘDZIN, UL. 11 LISTOPADA 20	UMIOWA NR ZP.3414-2/04	SPRAWDZIŁ architektura	mgr inż. JON REMBIESA	03.05r	
JEDNOSTKA PROJEKTOWANIA A.W. POLAK ARCHITEKTURA I KONSTRUKCJA 44-100 GŁIWICE UL. PUŚCZYŃSKA 56 tel. 32/ 234 63 56	RYSUNEK	ZASTRZEŻENIE RYSUNEK :	DATA MAREC 2005	SKALA 1:50 1:25	ETAPYK 1 K