



PRZEKRÓJ A-A

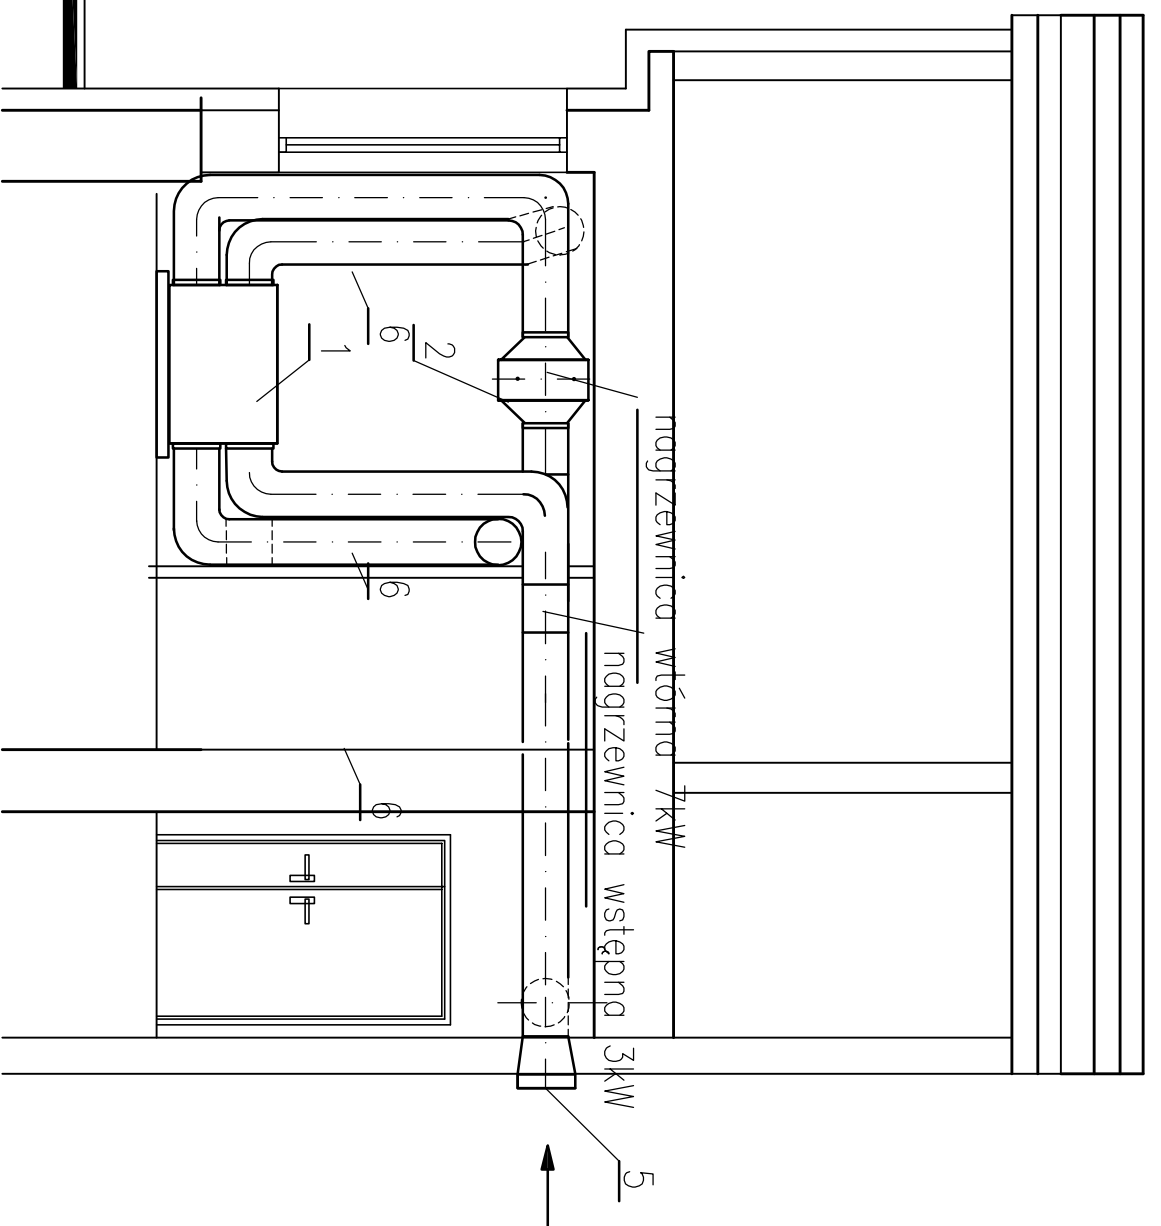

PRZEKRÓJ B-B

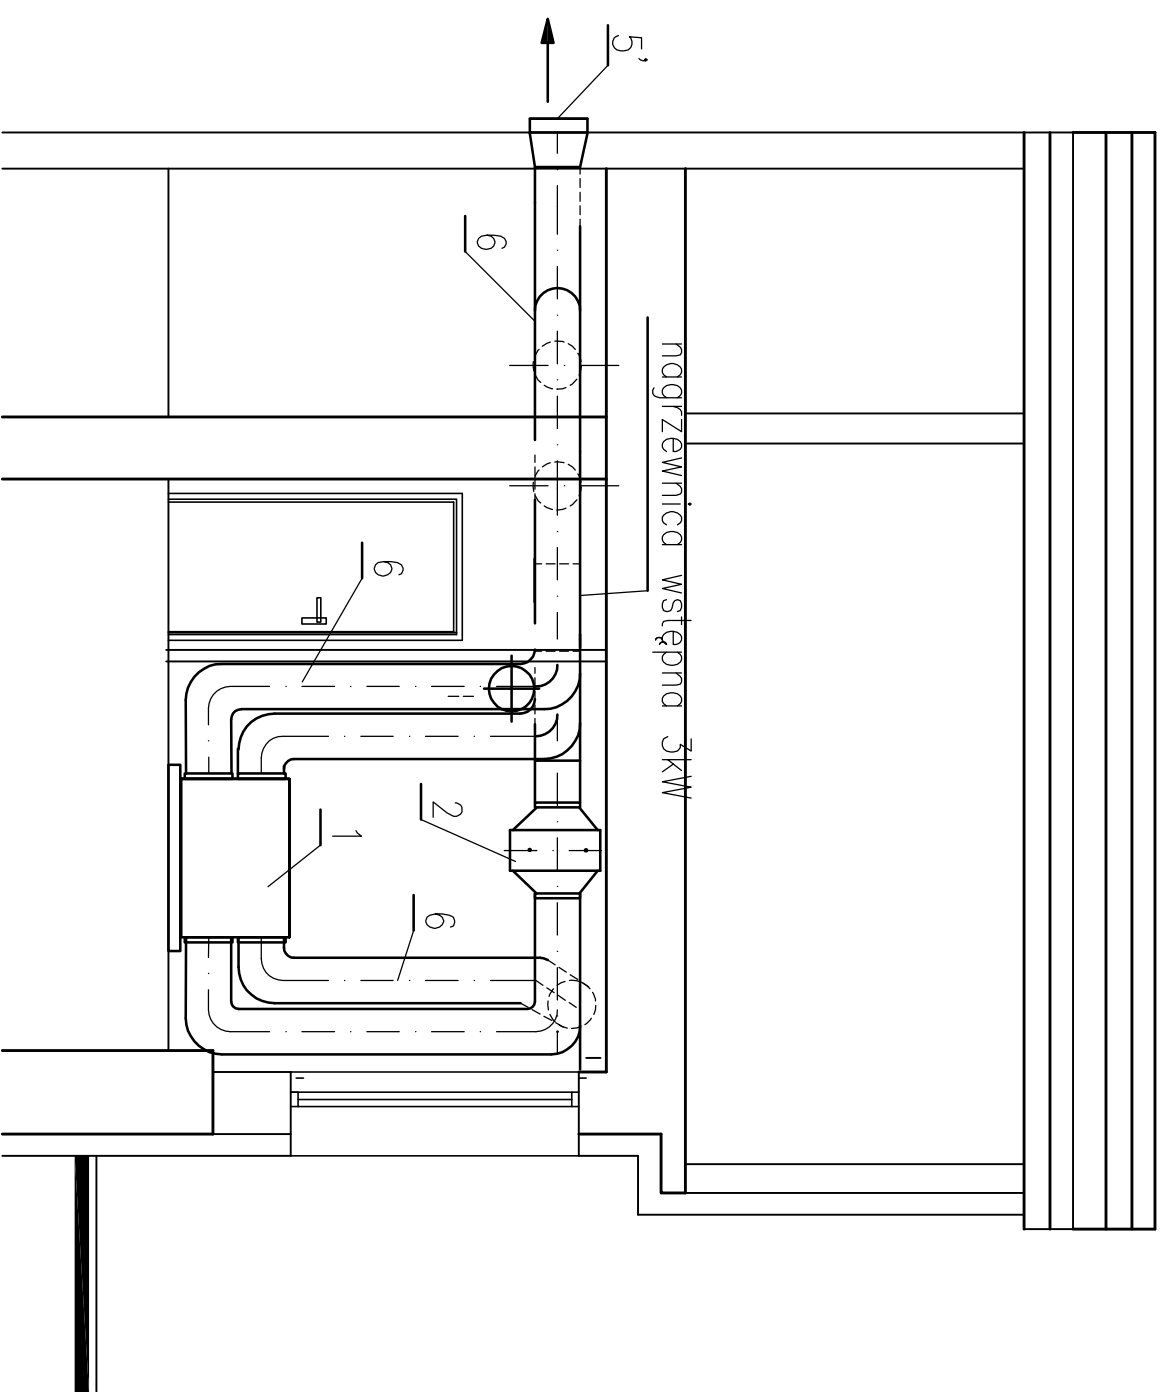

PROJOWNA MIKRO ARCHITECTONICZNA - GILWICE PRACOWNIA AUTORSKIE ZASTRZEŻENIE

PROJEKT ROZBUDOWY, PRZEBUDOWY,
TERMO-MODERNIZACJI HOTELU OSR
PRZY UL. SPORTOWEJ W BĘDZINIE

PROJEKT WYKONAWCZY
WENTYLACJA MECHANICZNA
I KLIMATYZACJA

TRESC RYSUNKU
WENTYLATOROWNA-PRZEKRÓJ
ZAMIENNIK

ZLECENIODAWCA
GMINA BĘDZIN
42-500 BĘDZIN, UL. 11 LISTOPADA 20

UNOWA NR 23.344.5204
SPRAWOZDZ.
Marta STARAK
04.07-

ARCHITECTURA I KONSTRUKCJA
A.W. POLAK
44-100 GILWICE ul. PUSZKINA 35
tel. 32/ 234 63 56

JEDNOSTKA PROJEKTOWANIA
RYSUNEK
ZASTĘPUE RYSUNEK:
05

DATA
KWIETEN
2007

SKALA
1:100

ETAP
1

SYMBO
IS

NUMER
07

PROJEKTOWAŁA
ARCHITECTONICZNA
M A O R O
e-mail: architekt@wawm.gilwice.pl
www.wawm.gilwice.pl

PROJEKTOWAŁ
M A Z W I S K O
mgr inż.
Agnieszka TWARDOCH
04.07-

DATA **PODPIS**