



SALA KONFERENCYJNA – POMIESZCZENIE CENTRALI

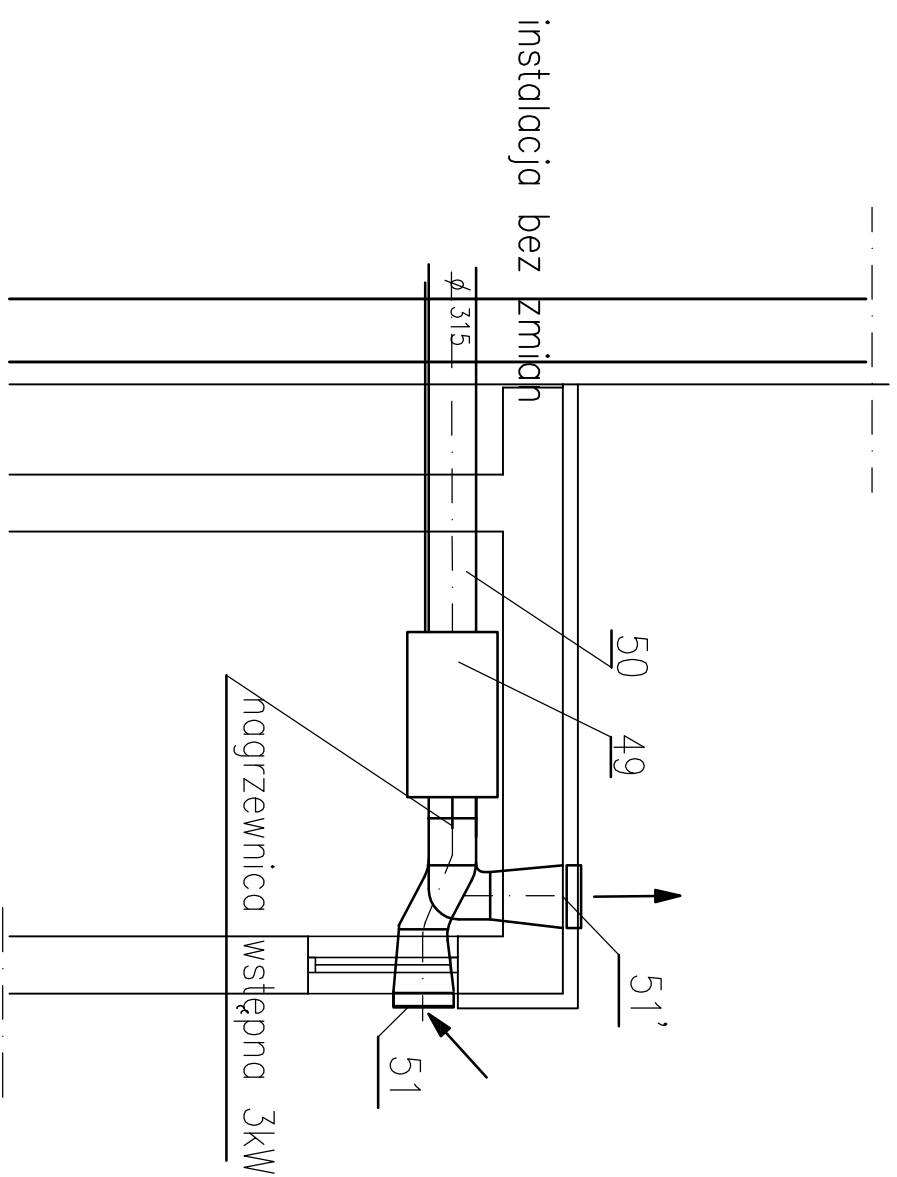

ZAPLECZE KUCHNI – POMIESZCZENIE CENTRALI

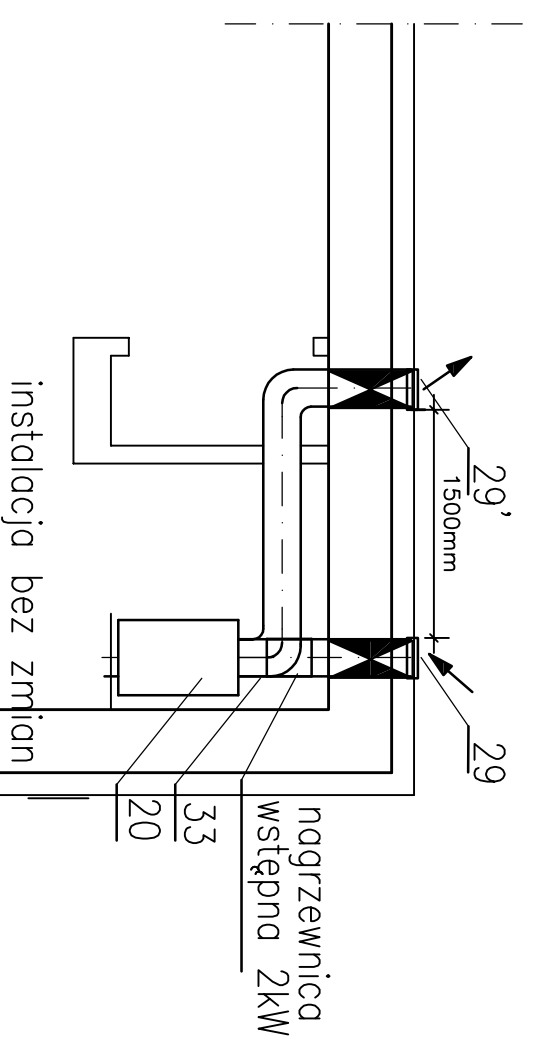

PRACOWNIA MIKROARCHITECTONICZNA - GMINIE PRIMA AUTORSKIE ZASTRZEŻENIE

PROJEKT ROZBUDOWY, PRZEBUDOWY,  
TERMO-MODERNIZACJI HOTELU OSR  
PRZY UL. SPORTOWEJ W BĘDZINIE

PROJEKT WYKONAWCZY  
WENTYLACJA MECHANICZNA  
I KLIMATYZACJA

TYTUŁ RYSUNKU  
ZAPLECZE KUCHNI- POMIESZCZENIE CENTRALI  
SALA KONFERENCYJNA- POMIESZCZENIE CENTRALI  
ZAMIENNIK

ZLECENIODAWCA  
GMINA BĘDZIN  
42-500 BĘDZIN, UL. 11 LISTOPADA 20

JEDNOSTKA PROJEKTOWANIA  
A.W. POLAK  
ARCHITECTURA I KONSTRUKCJA  
44-100 GLIWICE UL. PUSZKINA 35  
tel. 32/ 234 63 56

PRACOWNIA MIKROARCHITECTONICZNA  
ARCHITECTONICZNA  
KWA  
www.kwa.pl  
e-mail: architekt@kwa.pl

PROJEKTOWA  
mgr inż. 44902  
mgr inż. 44902  
mgr inż. 44902

NAZWISKO  
Agnieszka TWARDOCH

DATA  
04.07r

RYSLINEK  
ZASTĘPCE RYSUNEK:  
01.02  
DATA  
Kwiecień 2007  
SKALA  
1:100  
EDYCJA:  
1  
SYMBOLE:  
IS  
NUMER:  
08