


PLAN SYTUACYJNY
ROZMIESZCZENIE PRZESZKÓD
skala 1:100

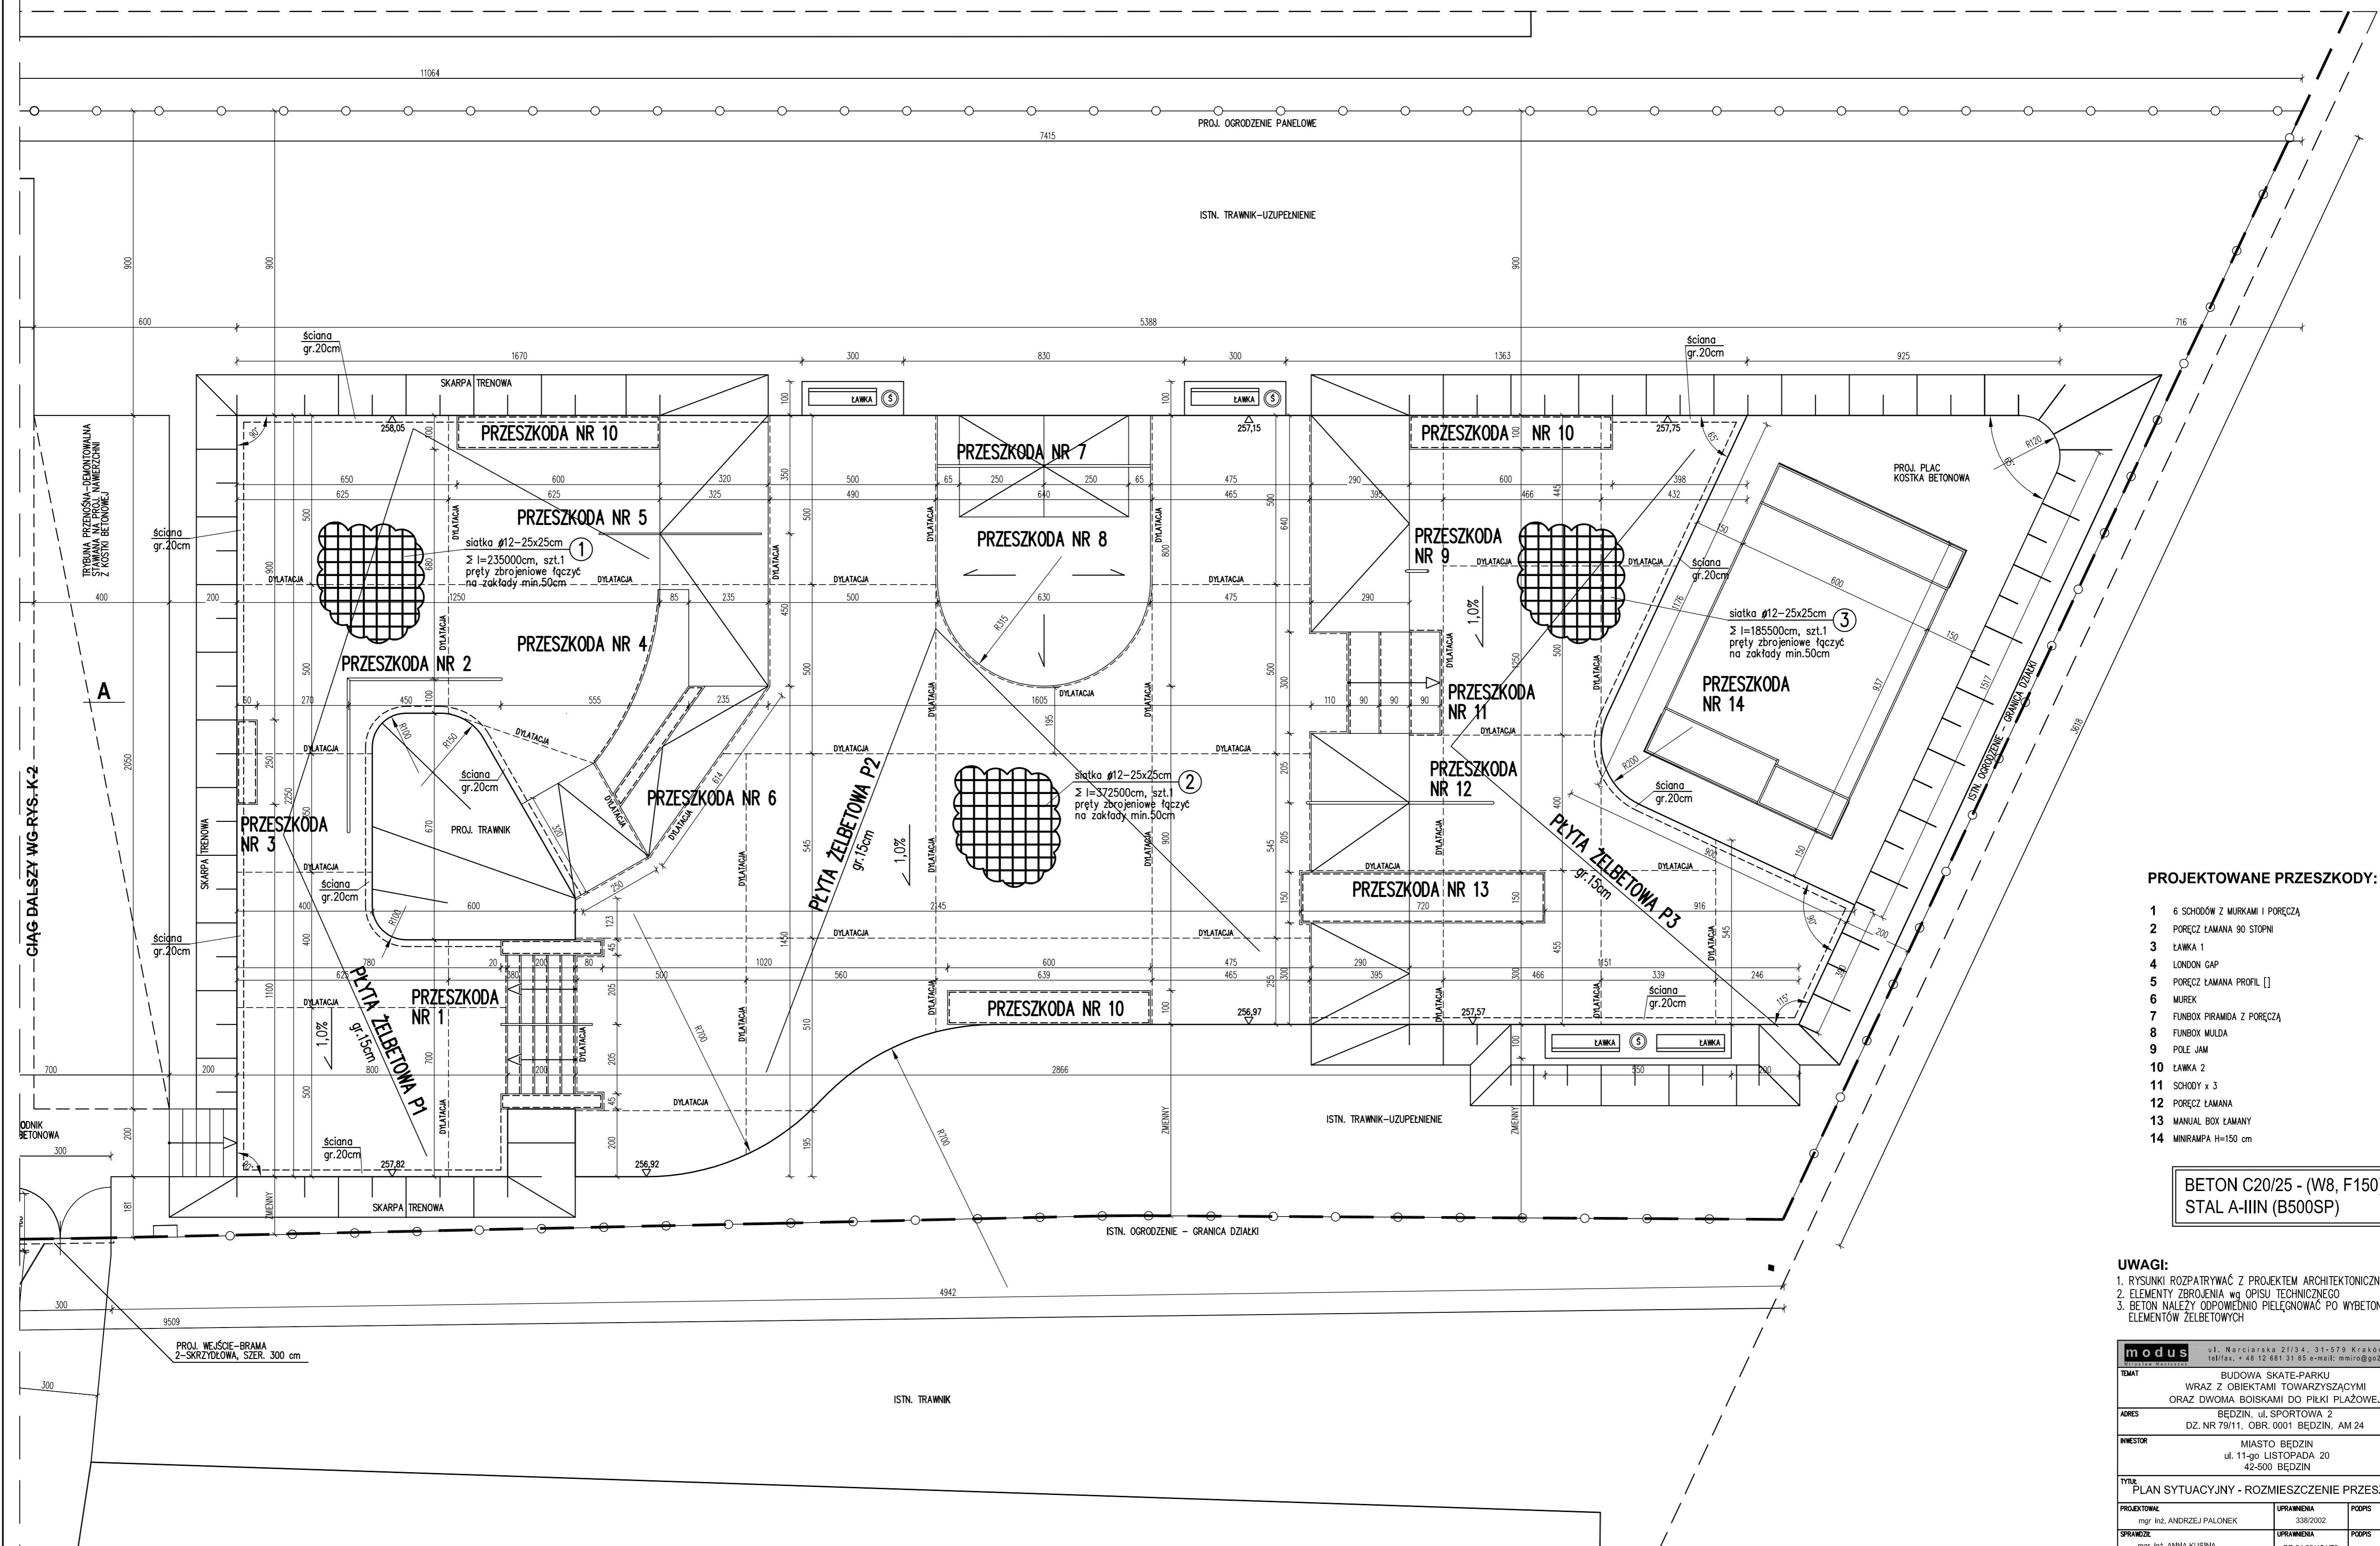

PROJEKTOWANE PRZESZKODY:

- 1 6 SCHODÓW Z MURKAMI I PORĘCZĄ
- 2 PORĘCZ LAMANA 90 STOPNI
- 3 ŁAWKA 1
- 4 LONDON GAP
- 5 PORĘCZ LAMANA PROFIL []
- 6 MUREK
- 7 FUNBOX PIRAMIDA Z PORĘCZĄ
- 8 FUNBOX MULDĄ
- 9 POLE JAM
- 10 ŁAWKA 2
- 11 SCHODY x 3
- 12 PORĘCZ LAMANA
- 13 MANUAL BOX LAMANY
- 14 MINIRAMPA H=150 cm

BETON C20/25 - (W8, F150)
STAL A-IIIIN (B500SP)

- UWAGI:
1. RYSUNKI ROZPATRYWAĆ Z PROJEKTEM ARCHYTEKTONICZNYM
 2. ELEMENTY ZBROJENIA wg OPISU TECHNICZNEGO
 3. BETON NALEŻY ODPOWIEDNIO PIELĘGNOWAĆ PO WYBETONOWANIU ELEMENTÓW ŻELBETOWYCH

modus ul. Marcjarska 21/34, 31-579 Kraków tel/fax: +48 12 681 31 85 e-mail: mmiro@gp2.pl		
TEMAT BUDOWA SKATE-PARKU WRĄZ Z OBIEKTAMI TOWARZYSZĄCYMI ORAZ DWOMA BOISKAMI DO PIŁKI PŁAŻOWEJ	UPRAWNIENIA 338/2002	POPS
ADRES BĘDZIN, ul. SPORTOWA 2 DZ. NR 79/11, OBR. 0001 BĘDZIN, AM 24	UPRAWNIENIA GP-DV.63/454/76	POPS
INWESTOR MIASTO BĘDZIN ul. 11-go LISTOPADA 20 42-500 BĘDZIN	Tytuł PLAN SYTUACYJNY - ROZMIESZCZENIE PRZESZKÓD	
PROJEKTOWAŁ mgr inż. ANDRZEJ PAŁONEK	UPRAWNIENIA 338/2002	POPS
SPRACOWAŁ mgr inż. ANNA KUSIŃA	UPRAWNIENIA GP-DV.63/454/76	POPS
BRANŻA KONSTRUKCJE	DATA 10.2011 r.	FAZA PB
SKALA 1 : 100	NR RYSUNKU K-01	WYMAGANE WZGLĘDNE W BUDOWIE W FAZIE WYKONANIA SKONTAKTOWAĆ SIĘ Z PROJEKTYSTĄ WSKAZUJĄCYM WSKAZANE ZMIANY UŚCISNĄC Z PROJEKTYSTĄ W WYKONANIU WZGLĘDNE