



# PLYTA ŻELBETOWA SPÓSÓB ZBROJENIA KRAWĘDZI

1:20

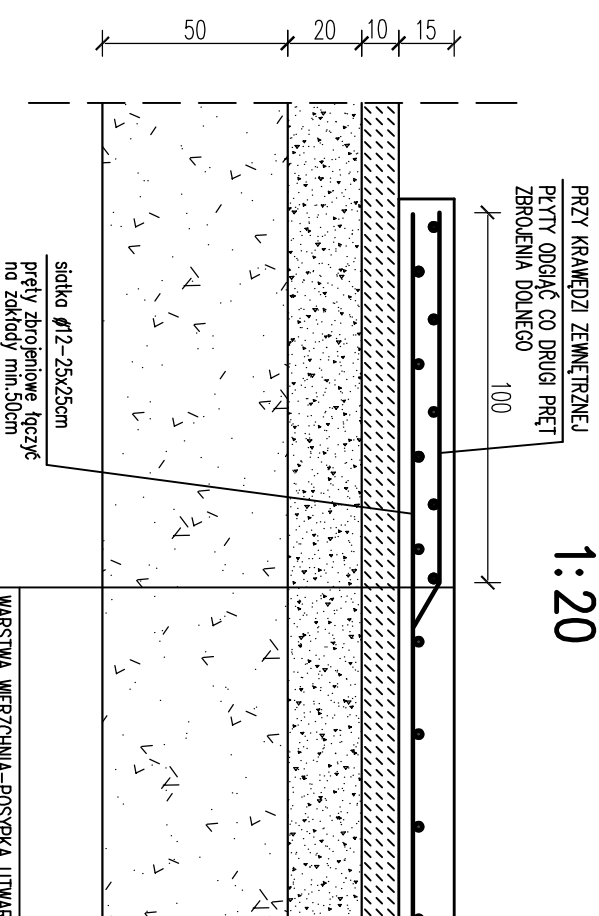

# PLYTA ŻELBETOWA SPÓSÓB ZBROJENIA

1:20

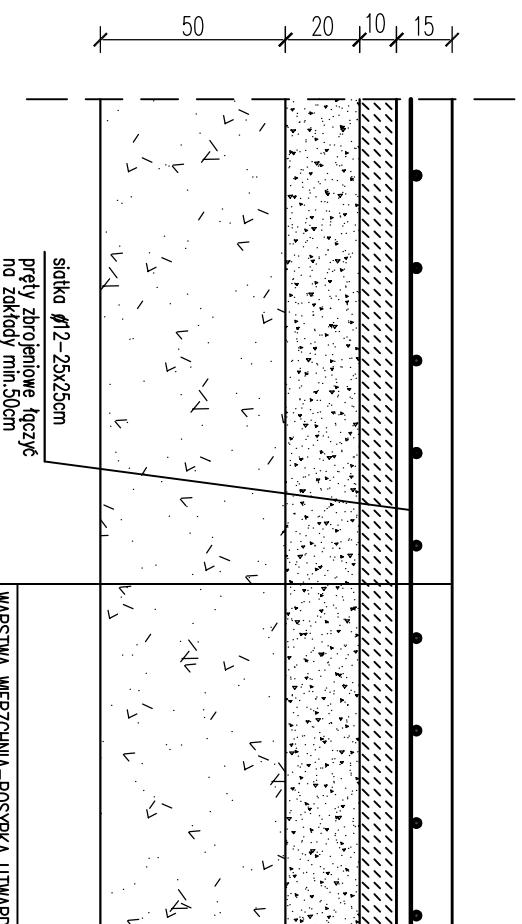

WARSTWA WIERZCHNIA-POSPYPKA UTWARDZAJĄCA NP. SKATTOP, 5 kg/m <sup>2</sup>
BETON C20/25 (B-25) ZBROJONY SIATKĄ Z PRĘTÓW Ø 12 mm 0 OCZKACH 25x25 cm HYDROTECHNICZNY W8, MROZOODPORNY F150, gr. 15 cm ZACIERANY NA GŁADKO MASZYNOWO ORAZ POKRYTY IMPREGNATEM NP. SKATSIL G, 0,05 l/m <sup>2</sup> LUB RÓWNOWAŻNYM, WG PROJ. KONSTRUKCJI
CHUDY BETON B-10 gr. 10 cm
WARSTWA ODSĄCZAJĄCA Z KRUSZYWA NATURALNEGO, gr. 20 cm – FRAKCJE 0-31,5 mm
PODBUDOWA Z KRUSZYWA ŁAMANEGO, gr. 50 cm – FRAKCJE 31,5-63,0 mm
GRUNT RODZINY

# PLYTA ŻELBETOWA SPÓSÓB ZBROJENIA skala 1:20

WARSTWA WIERZCHNIA-POSPYPKA UTWARDZAJĄCA NP. SKATTOP, 5 kg/m <sup>2</sup>
BETON C20/25 (B-25) ZBROJONY SIATKĄ Z PRĘTÓW Ø 12 mm 0 OCZKACH 25x25 cm HYDROTECHNICZNY W8, MROZOODPORNY F150, gr. 15 cm ZACIERANY NA GŁADKO MASZYNOWO ORAZ POKRYTY IMPREGNATEM NP. SKATSIL G, 0,05 l/m <sup>2</sup> LUB RÓWNOWAŻNYM, WG PROJ. KONSTRUKCJI
CHUDY BETON B-10 gr. 10 cm
WARSTWA ODSĄCZAJĄCA Z KRUSZYWA NATURALNEGO, gr. 20 cm – FRAKCJE 0-31,5 mm
PODBUDOWA Z KRUSZYWA ŁAMANEGO, gr. 50 cm – FRAKCJE 31,5-63,0 mm
GRUNT RODZINY

BETON C20/25 - (W8, F150)  
STAL A-IIIIN (B500SP)

### UWAGI:

1. RYSUNKI ROZPATRYWAĆ Z PROJEKTEM ARCHITEKTONICZNYM
2. ELEMENTY ZBROJENIA wg OPISU TECHNICZNEGO
3. BETON NALEŻY ODPowiedNIO PILEGNOWAĆ PO WYBETONOWANIU ELEMENTÓW ŻELBETOWYCH

**modus** ul. Narciarska 21/34, 31-579 Kraków  
tel/fax: +48 12 681 31 85 e-mail: mmiro@qo2.pl

TEMAT BUDOWA SKATE-PARKU

ORAZ DWOMA BOISKAMI DO PIŁKI PLAŻOWEJ

ADRES BEDZIN, ul. SPORTOWA 2  
DZ. NR 79/11, OBR. 0001 BEDZIN, AM 24

INWESTOR MIASTO BEDZIN  
ul. 11-go LISTOPADA 20  
42-500 BEDZIN

TYTUL PLYTA ŻELBETOWA - SPÓSÓB ZBROJENIA

PROJEKTOWAŁ mgr inż. ANDRZEJ PALONIEK	UPRAWNIENIA 338/2002	POPIES
SPRACOWAŁ mgr inż. ANNA KUSINA	UPRAWNIENIA GP.IV-63/454/76	POPIES
BRANŻA KONSTRUKCJE	DATA 10.2011 r	FAZA PB
		SKALA 1 : 20
		NR RYSUNKU K - 03

WNIOSK SPRAWOZD. NA RUDOWIE. W RAZIE NIEZGODNOŚCI SPRAWOZDANIĆ SIĘ Z PROJEKTYM I WNIOSKIEM ZAWIĄZANYM IZDOWANIE Z PROJEKTYM I WNIOSKIEM IZDOWANIE AUTORSKIEGO