


PRZESZKODA NR 1

RZUT

skala 1:50

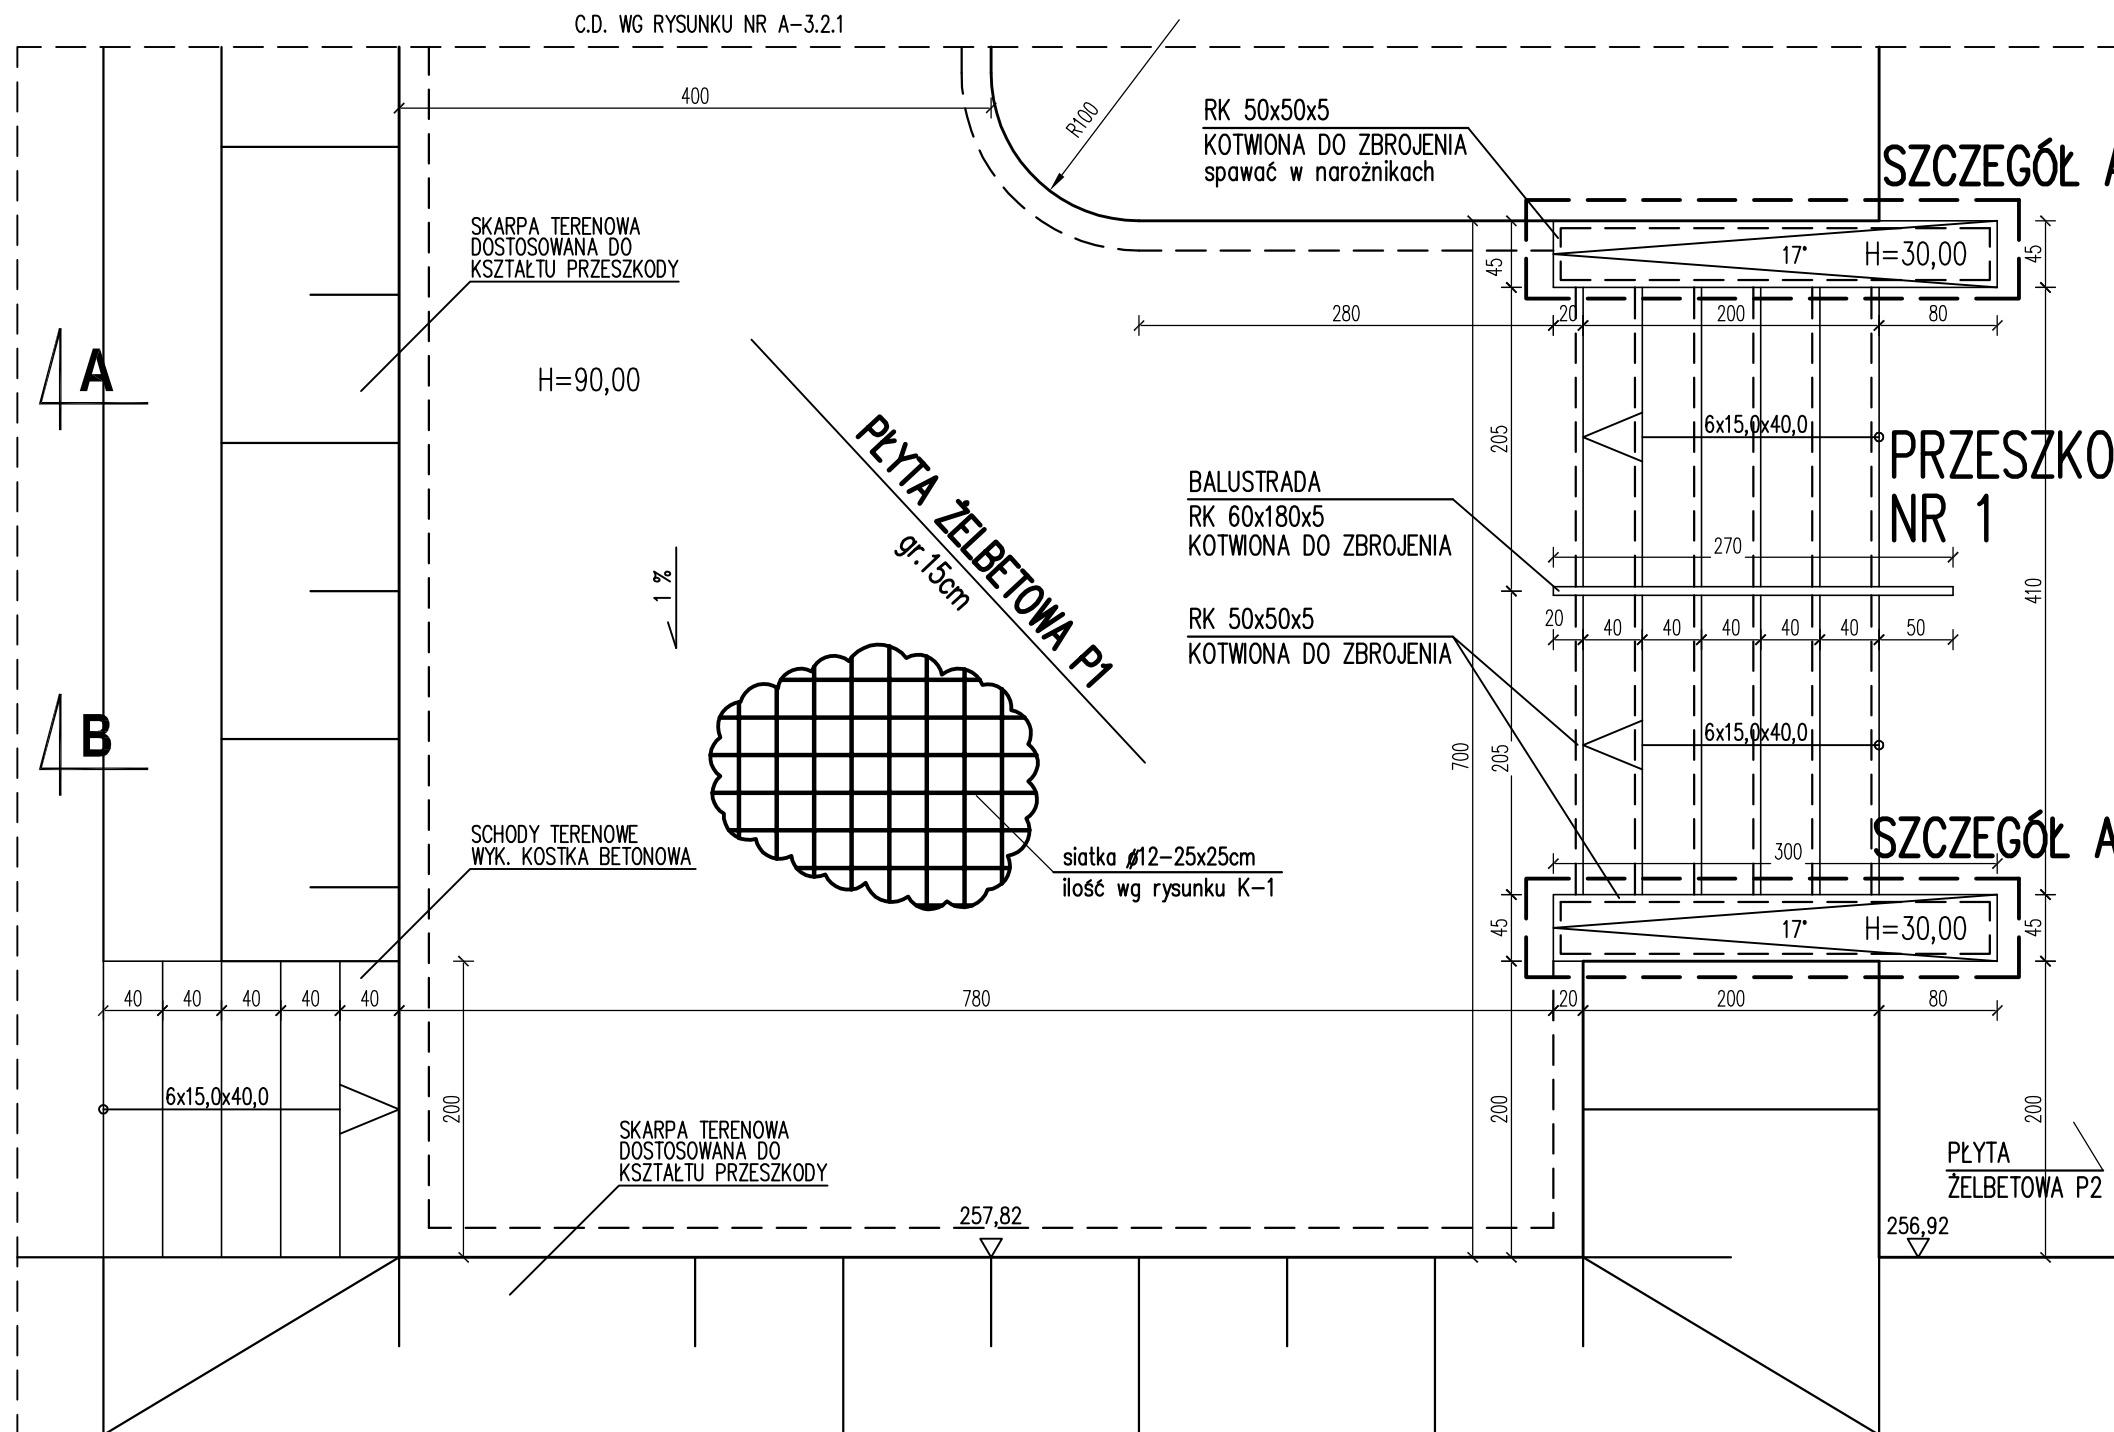

BETON C20/25 - (W8, F150)
STAL A-IIIIN (B500SP)

- UWAGI:**
1. RYSUNKI ROZPATRYWAĆ Z PROJEKTEM ARCHITEKTONICZNYM
 2. ELEMENTY ZBROJENIA wg OPISU TECHNICZNEGO
 3. BETON NALEŻY ODPOWIEDNIO PIELEGNOWAĆ PO WYBETONOWANIU ELEMENTÓW ŻELBETOWYCH

PROJEKTOWANE PRZESZKODY:

- | | |
|---------------------------------|-----------------------|
| 1 6 SCHODÓW Z MURKAMI I PORĘCZĄ | 8 FUNBOX MULDA |
| 2 PORĘCZ ŁAMANA 90 STOPNI | 9 POLE JAM |
| 3 ŁAWKA 1 | 10 ŁAWKA 2 |
| 4 LONDON GAP | 11 SCHODY x 3 |
| 5 PORĘCZ ŁAMANA PROFIL [] | 12 PORĘCZ ŁAMANA |
| 6 MUREK | 13 MANUAL BOX ŁAMANY |
| 7 FUNBOX PIRAMIDA Z PORĘCZĄ | 14 MINIRAMPA H=150 cm |

modus <small>Witold Macioszek</small>		ul. Narciarska 2f/34, 31-579 Kraków tel/fax. + 48 12 681 31 85 e-mail: mmiro@go2.pl	
TEMAT		BUDOWA SKATE-PARKU WRAZ Z OBIEKTAMI TOWARZYSZĄCYMI ORAZ DWOMA BOISKAMI DO PIŁKI PLAŻOWEJ	
ADRES		BĘDZIN, ul. SPORTOWA 2 DZ. NR 79/11, OBR. 0001 BĘDZIN, AM 24	
INWESTOR		MIASTO BĘDZIN ul. 11-go LISTOPADA 20 42-500 BĘDZIN	
TYTUŁ PRZESZKODA NR 1 - RZUT			
PROJEKTOWAŁ	UPRAWNIENIA	PODPIS	
mgr inż. ANDRZEJ PALONEK	338/2002		
SPRAWDZIŁ	UPRAWNIENIA	PODPIS	
mgr inż. ANNA KUSINA	GP.IV-63/454/76		
BRANŻA	DATA	FAZA	SKALA
KONSTRUKCJE	10.2011 r	PB	1 : 50
			NR RYSUNKU
			K - 04
WYMAGY SPRAWDZIĆ NA BUDOWIE, W RAZIE NIEZGODNOŚCI SKONTAKTOWAĆ SIĘ Z PROJEKTANTEM WSZYSTKIE ZMIANY UZGADNIAC Z PROJEKTANTEM W RAMACH NADZORU AUTORSKIEGO			