


PRZESZKODA NR 12

1:20

PRZESZKODA NR 10,12,13


PORĘCZ

1:20

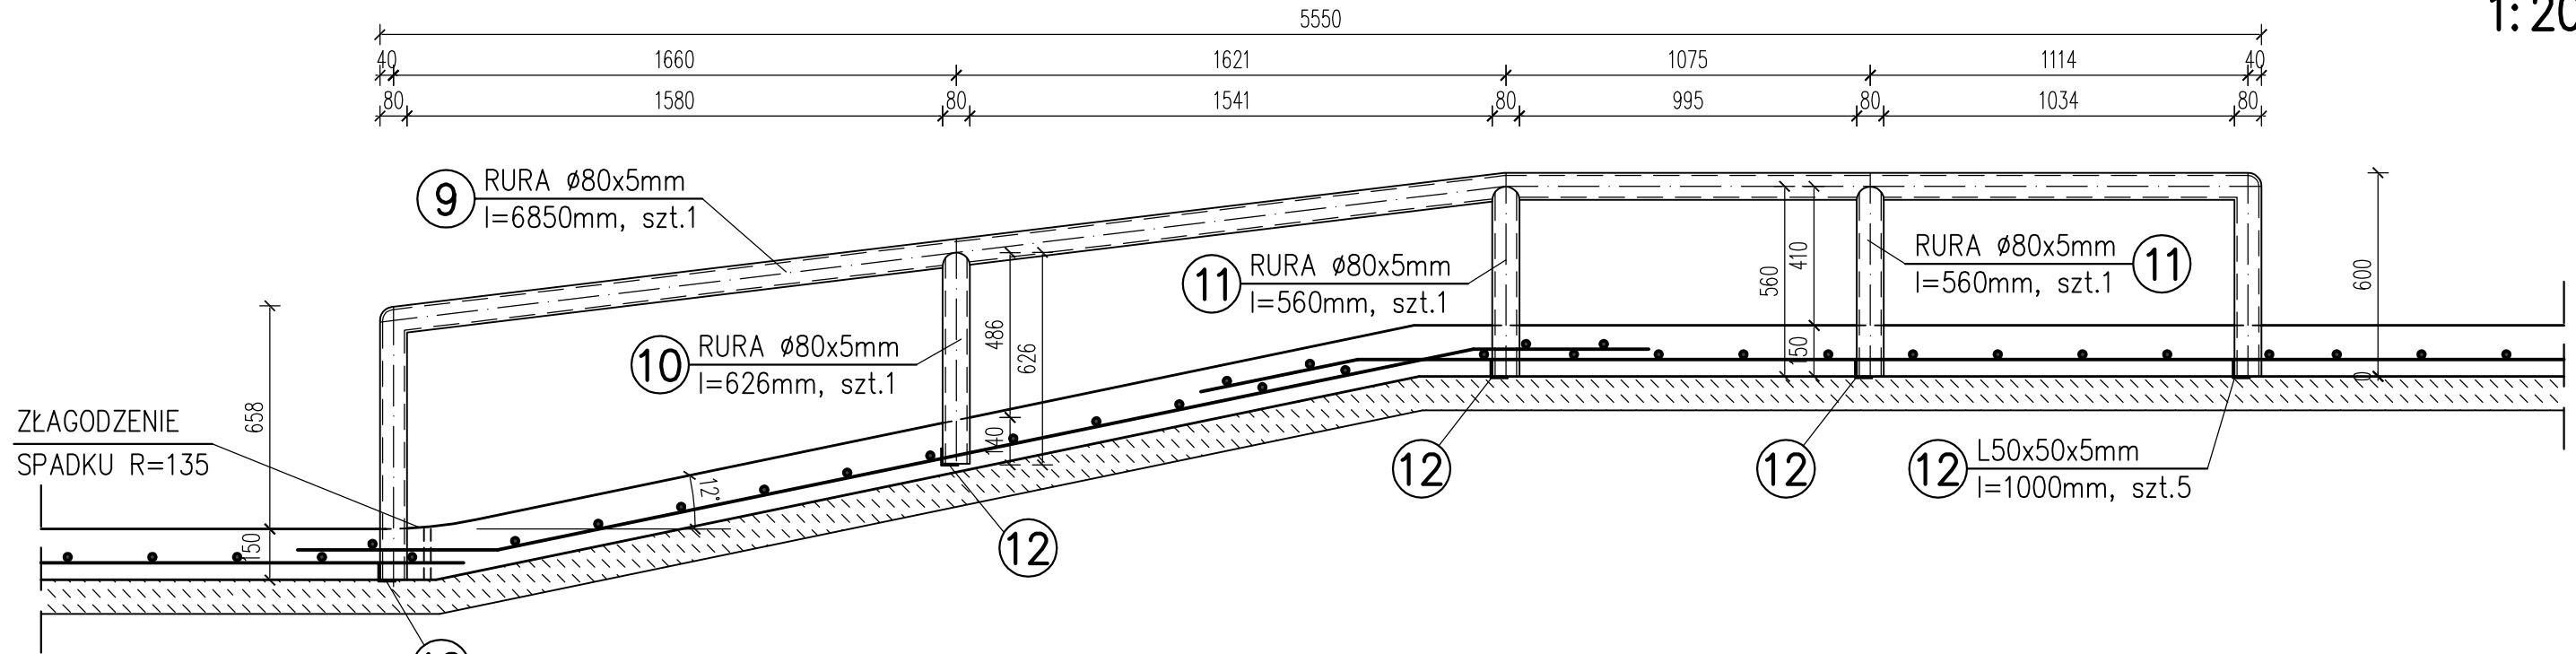

DETAL KOTWIENIA PORĘCZY

1:20 (w mm)

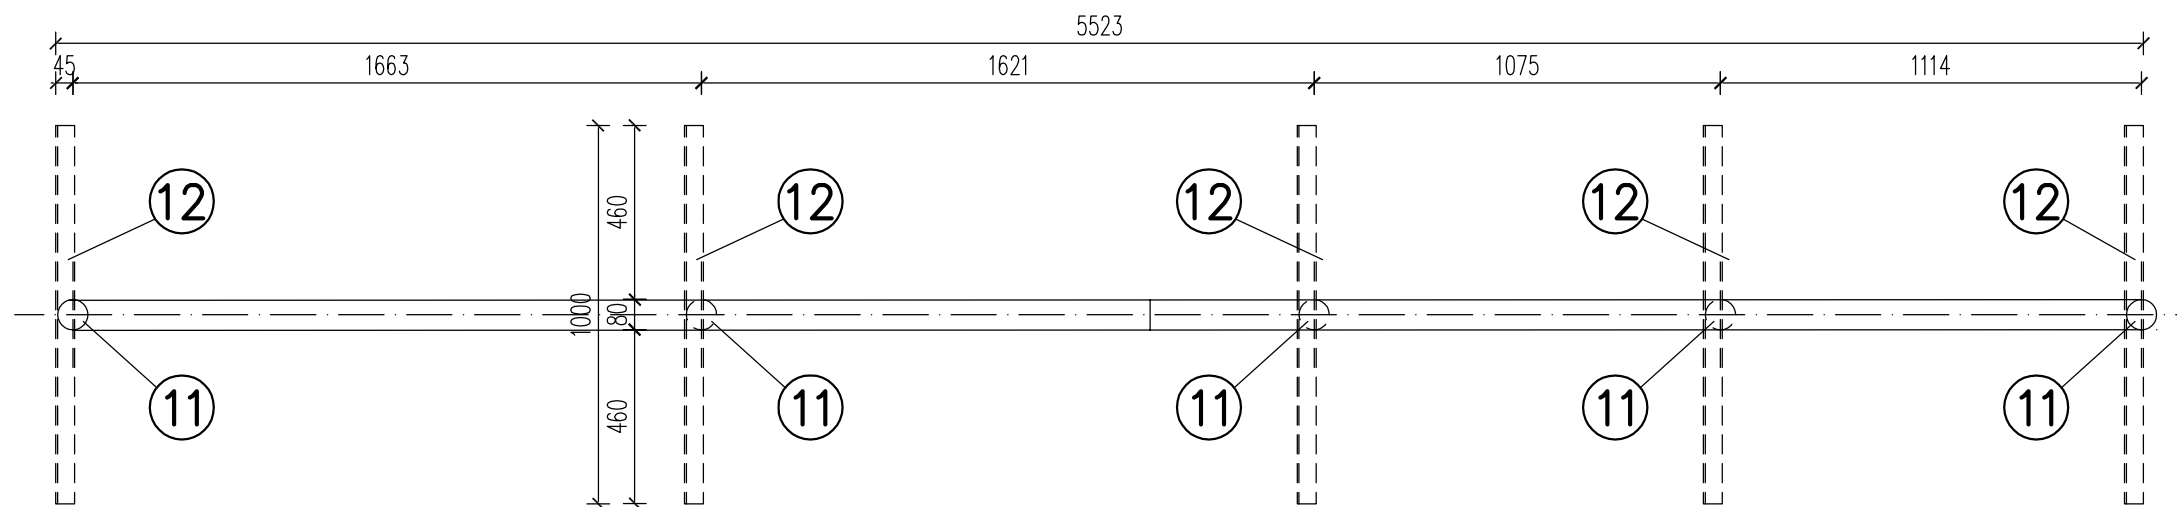

UWAGI:

1. RYSUNKI ROZPATRYWAĆ Z PROJEKTEM ARCHITEKTONICZNYM
2. ELEMENTY ZBROJENIA wg OPISU TECHNICZNEGO
3. BETON NALEŻY ODPOWIEDNIO PIELĘGNOWAĆ PO WYBETONOWANIU ELEMENTÓW ŻELBETOWYCH

modus ul. Narciarska 2f/34, 31-579 Kraków
Miroslaw Maciejczak tel/fax: +48 12 681 31 85 e-mail: mmiro@gopl.pl

TEMAT BUDOWA SKATE-PARKU
WRAZ Z OBIEKTAMI TOWARZYSZĄCYMI
ORAZ DWOMA BOISKAMI DO PIŁKI PLAŻOWEJ

ADRES BĘDZIN, ul. SPORTOWA 2
DZ. NR 79/11, OBR. 0001 BĘDZIN, AM 24

INWESTOR MIASTO BĘDZIN
ul. 11-go LISTOPADA 20
42-500 BĘDZIN

TYTUŁ PRZESZKODA NR 10,12,13 - PORĘCZ

PROJEKTOWAŁ mgr inż. ANDRZEJ PALONEK UPRAWNIENIA 338/2002 PODPIS

SPRAWDZIŁ mgr inż. ANNA KUSINA UPRAWNIENIA GP.IV-63/454/76 PODPIS

BRANŻA KONSTRUKCJE DATA 10.2011 r FAZA PB SKALA 1:20 NR RYSUNKU K-24

WYMARY SPRAWDZIĆ NA BUDOWIE, W RAZIE NIEZGODNOŚCI SKONTAKTOWAĆ SIĘ Z PROJEKTANTEM
WSZYSTKIE ZMIANY UZGADNIĆ Z PROJEKTANTEM W RAMACH NADZORU AUTORSKIEGO

PROJEKTOWANE PRZESZKODY:

- | | |
|---------------------------------|-----------------------|
| 1 6 SCHODÓW Z MURKAMI I PORĘCZĄ | 8 FUNBOX MULDA |
| 2 PORĘCZ ŁAMANA 90 STOPNI | 9 POLE JAM |
| 3 ŁAWKA 1 | 10 ŁAWKA 2 |
| 4 LONDON GAP | 11 SCHODY x 3 |
| 5 PORĘCZ ŁAMANA PROFIL [] | 12 PORĘCZ ŁAMANA |
| 6 MUREK | 13 MANUAL BOX ŁAMANY |
| 7 FUNBOX PIRAMIDA Z PORĘCZĄ | 14 MINIRAMPA H=150 cm |

BETON C20/25 - (W8, F150)
STAL A-IIIN (B500SP)
STAL S235JR