


OS/47/2012	NR GOSK	240101_1-661/2012
ŚLĄSKIE	DATA OPRACOWANIA MAPY:	26.10.2012
POWIAT BĘDZINSKI	NR DOKUMENTU:	240101_1_BĘDZIN
0001_BĘDZIN	NR DOKUMENTU EMBLEMATYCZNEGO:	25_28
MAPA DO CELÓW PROJEKTOWYCH TREŚCI S+U+W+E BĘDZIN UL. BRONIEWSKIEGO		
SKALA:	1:500	
WYDATKOWANIE:	10.182.19/29	6.131.30.20.2.2, 6.131.30.20.2.4
WYKONANIE:	10.182.19/29	6.131.30.20.2.2, 6.131.30.20.2.4
AMBIUD CZĘSZARY LWNICKI	PRACOWNIA GEODEZYJNA I OMIJNISKA 11924 41-902 BĘDZIN TEL: +48619200479; BIURO@OLIMPSTUDIO.PL; WWW.OLIMPSTUDIO.PL	

- Legenda:**
- sieć gazowa
 - sieć elektroenergetyczna
 - sieć telekomunikacyjna
 - sieć wodociągowa
 - sieć kanalizacyjna
 - granice działek ewidencyjnych
 - klasoużytek
 - zakres opracowania
 - znak geodezyjny podlegający ochronie
 - punkt wysokościowy

Treść poszczególnych warstw została opracowana w wyniku następujących czynności:
 S - na podstawie wektorzacji rastrowej otrzymanej z Ośrodka Dokumentacji Geodezyjnej i Kartograficznej Starostwa Powiatowego w Będzinie.
 U - na podstawie wektorzacji rastrowej otrzymanej z Ośrodka Dokumentacji Geodezyjnej i Kartograficznej Starostwa Powiatowego w Będzinie.
 Nie wyklucza się skłębienia w terenie również urobionia, które nie zostało odnotowane w terenie w czasie inwentaryzacji geodezyjnej.
 E - na podstawie wektorzacji rastrowej otrzymanej z Ośrodka Dokumentacji Geodezyjnej i Kartograficznej Starostwa Powiatowego w Będzinie.
 Nie wznawiano granic nieruchomości.
 Prawy przebieg granic wymaga ich ustalenia w terenie.
 Przedmiotowa nieruchomości nie posiada służebności gruntowych.
 W - na podstawie nowego pomiaru (w układzie państwowym Konst. 86).

Mapa została przygotowana na potrzeby projektu boiska.

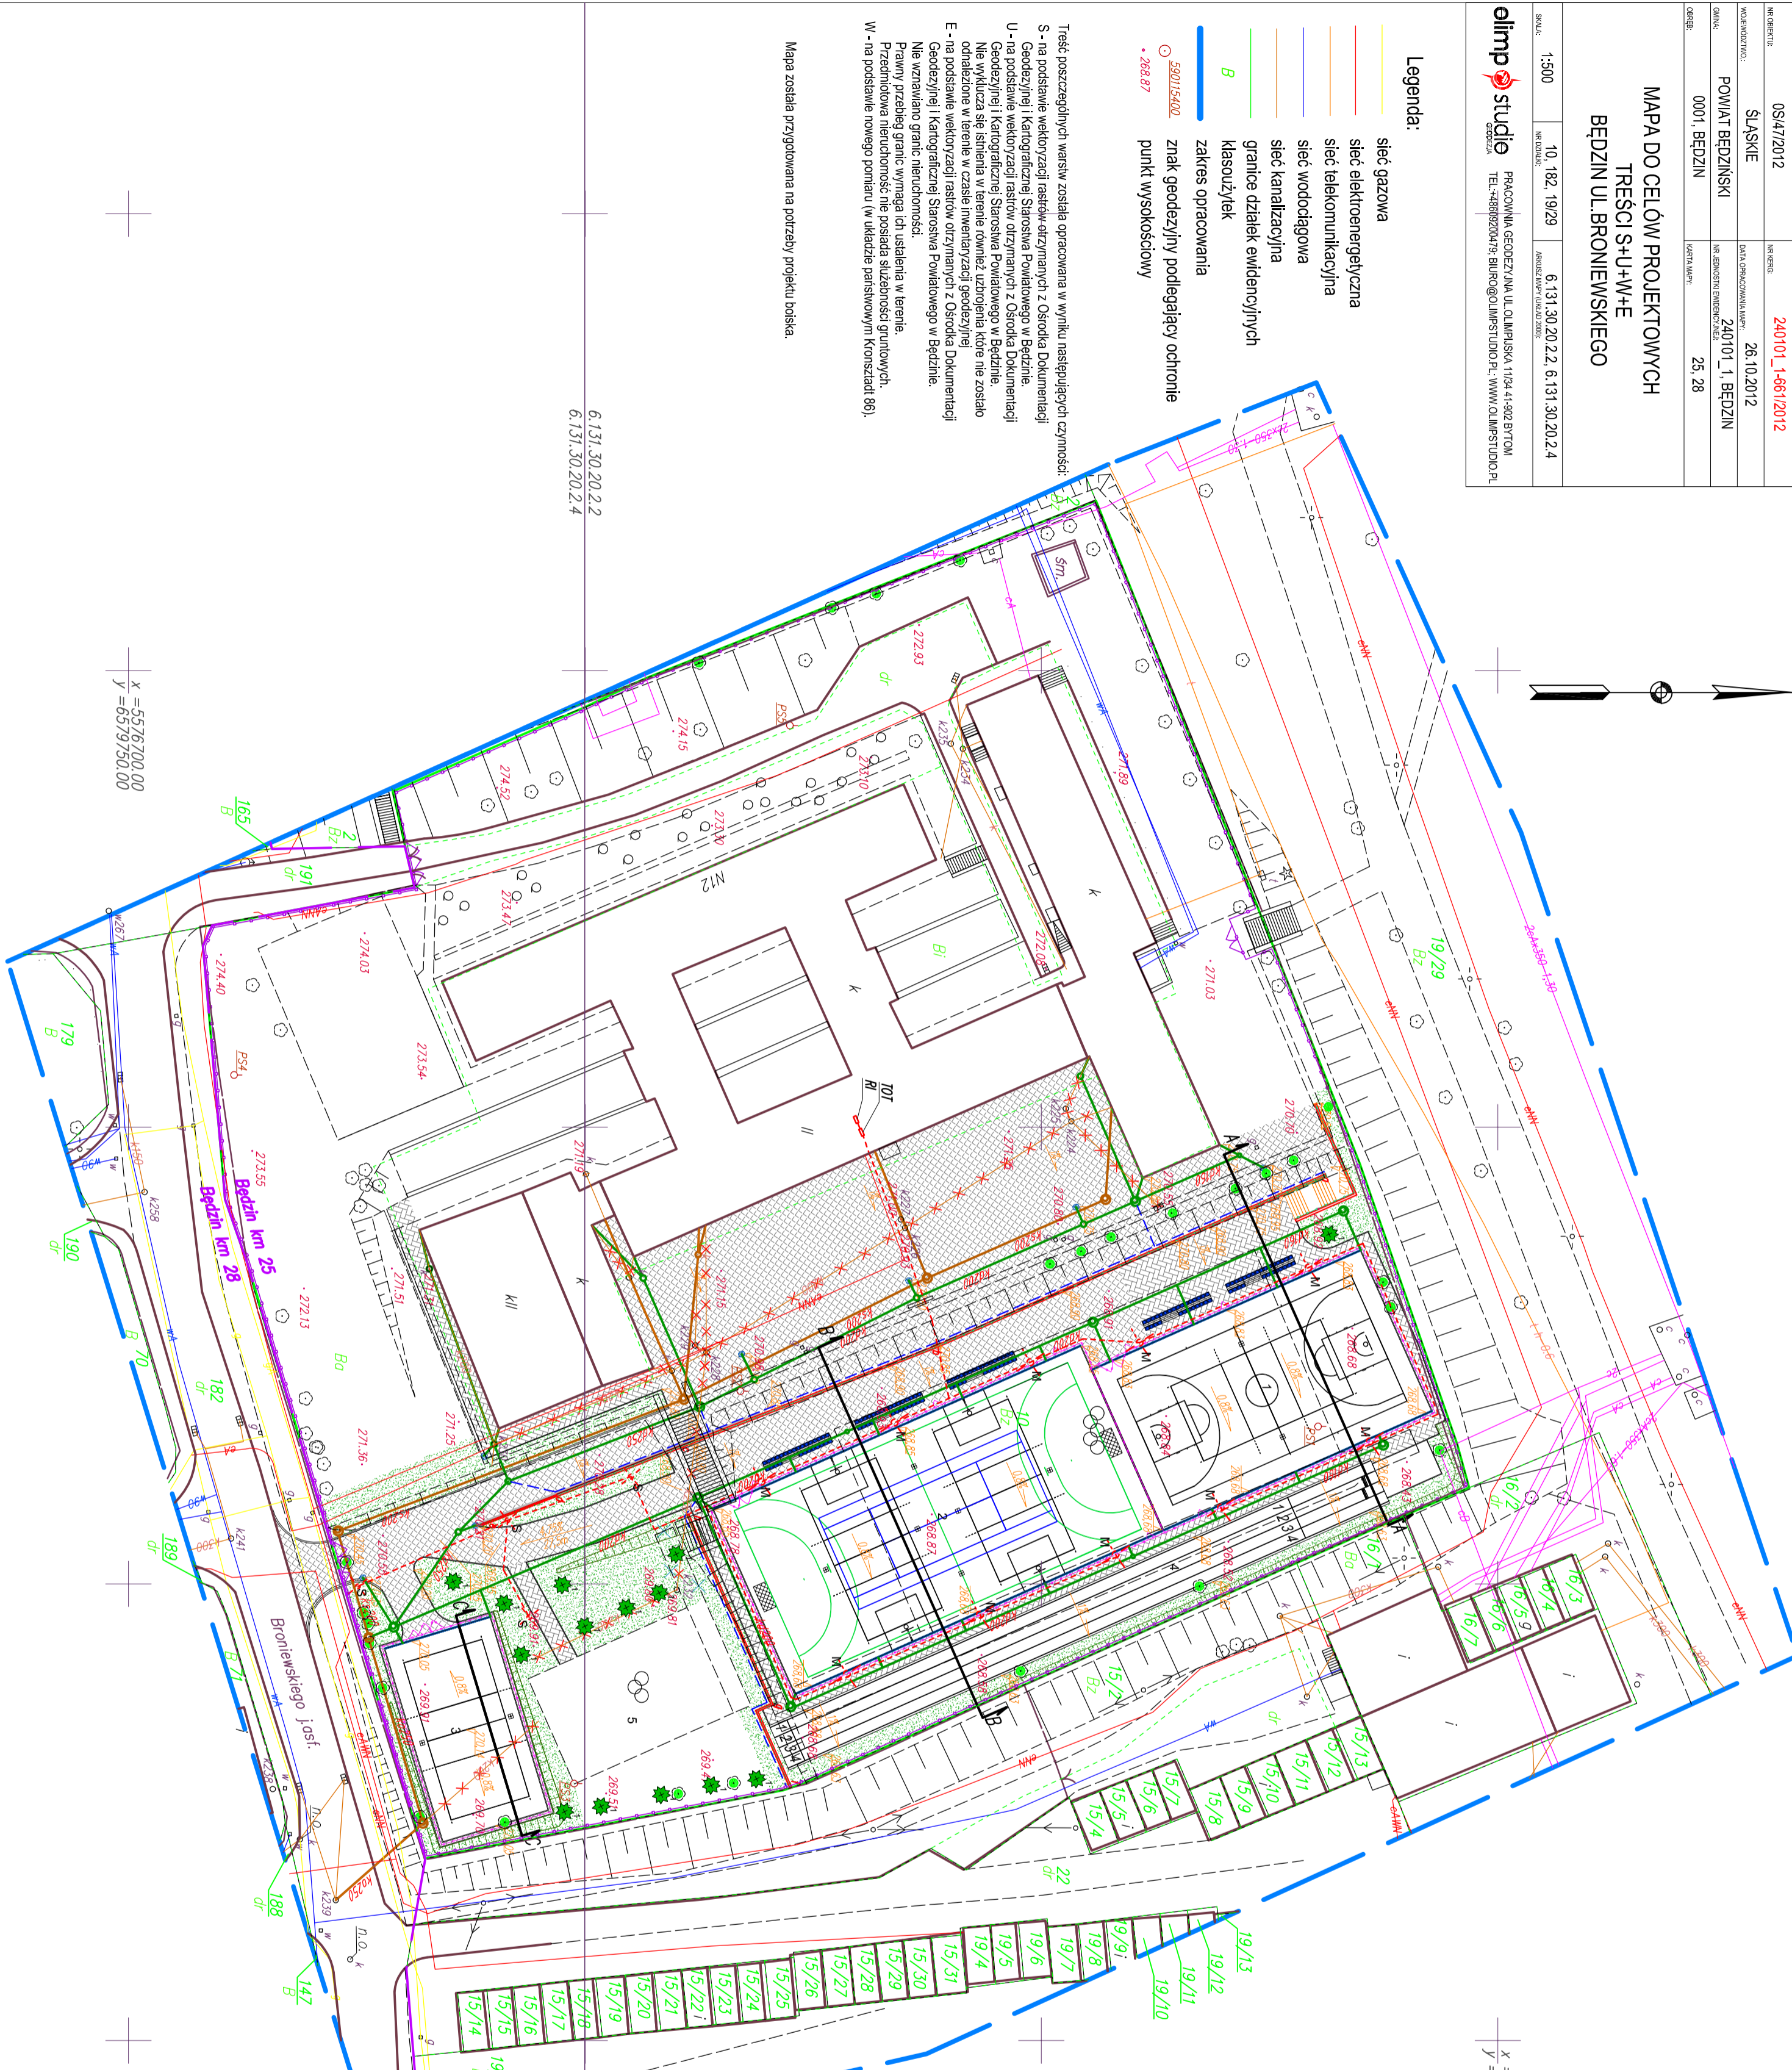

- LEGENDA:**
- granica działki nr 10
 - ogrodzenie terenu wysokości: 2,05m
 - ogrodzenie boisk wys. 4,05m
 - ściany oporowe/palisada betonowa
 - balustrady bezpieczeństwa
 - 1 - boisko wielofunkcyjne 19,10x32,10
 - 2 - boisko wielofunkcyjne 22x44m
 - 3 - boisko siatkarskie 12x22m
 - 4 - bieżnia ze skocznią w dół
 - 5 - istniejący plac zabaw
 - scieżka placu zabaw do demontażu
 - kostka bet. gr. 6cm
 - kostka bet. gr. 8cm
 - wpuszły deszczowe

- OZNACZENIA - BRANŻA SANITARNA**
- proj. kanalizacja deszczowa
 - proj. rura drenarska
 - proj. kanalizacja sanitarna
 - istniejące sieci do likwidacji

- OZNACZENIA - BRANŻA ELEKTRYCZNA**
- M - Słup wysokości 9m typu z dźwigną operarni asymetrycznym 250W na fundamentach prefabrykowanym z prędkością 100W
 - S - Słup oświetleniowy, parkowy 6m z na fundamencie prefabrykowanym trasą kablową (specyfikacja kablów na rys. E-2)

- OZNACZENIA - ZIELENI**
- trawa siejna
 - drzewa przewidziane do usunięcia
 - projektowane nasadzenia klony kuliste, 14 szt.

6.131.30.20.2.2
6.131.30.20.2.4

X = 5576700,00
Y = 6579150,00

AMBIUD CZĘSZARY LWNICKI 59-930 Piętnik, ul. Świerczewskiego 84 tel. 696486906; ambud@pmail.com	
Obiekt: BUDOWA Z PRZEBUDOWĄ KOMPLEKSU SPORTOWEGO WRAZ Z INFRASTRUKTURĄ TOWARZYSZĄCĄ PRZY SZKOLE PODSTAWOWEJ NR 11 W BĘDZINIE, UL. BRONIEWSKIEGO 12, DZ. NR 10, KM. 25, DZ. NR 182 KM. 28, OBR. 0001 BĘDZIN	Tytuł rysunku: PROJEKT ZAGOSPODAROWANIA TERENU
Inwestor: MIASTO BĘDZIN UL. 11 LISTOPADA 20 42-500 BĘDZIN	Branża: Skala: 1:500
Opracował: mgr inż. Cezary Ilnicki	Data: GRUZIEN 2012
Uprawnienia: 28/98/06	Nr rys. 01PZ1
Podpis:	