


0/03 KOTŁOWNIA GAZOWA

PRZEKRÓJ A-A

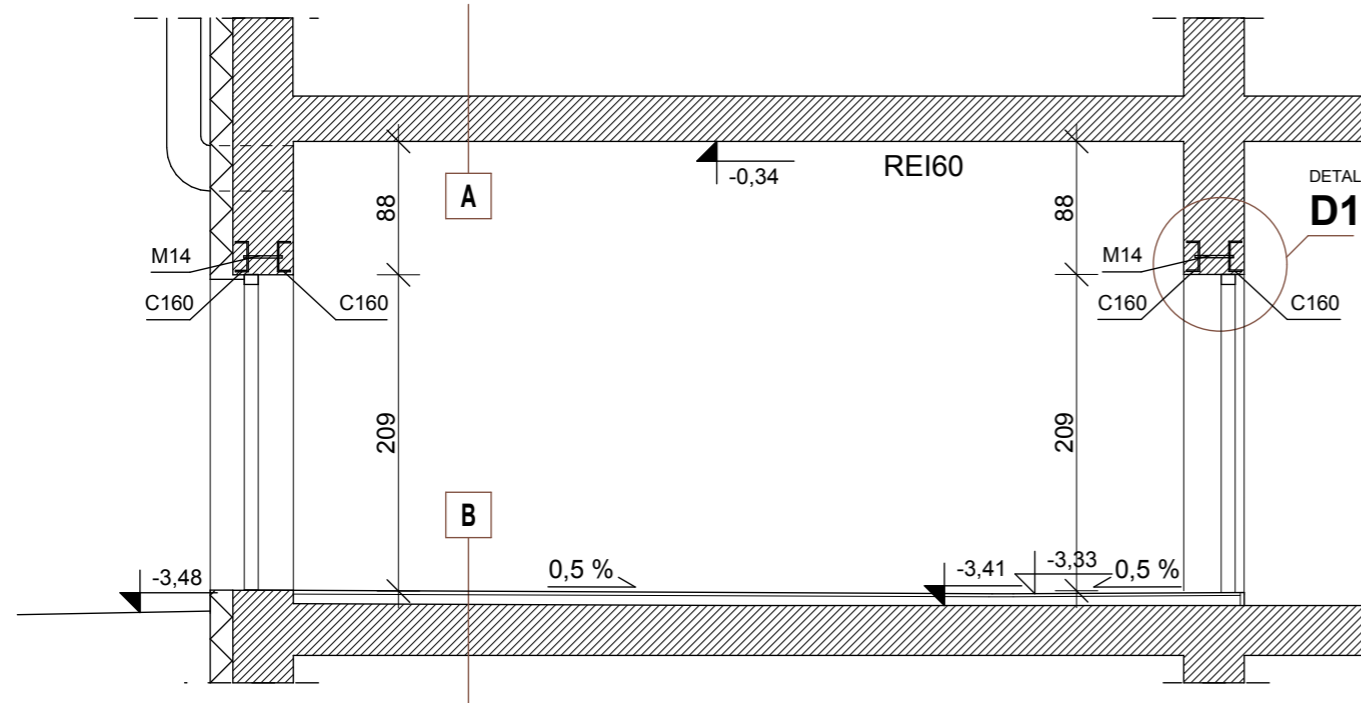

OZNACZENIA:

- WP1** WYKOŃCZENIE POSADZKI- PŁYTKI GRESOWE ANTYPOŚLIZGOWE 60X60 CM + COKÓŁ H=10 CM POWIERZCHNIA: 37,52 M²
- POCZĄTEK UKŁADANIA PŁYTEK
- A** ISTNIEJĄCY STROP GĘSTOŻEBROWY DZ-4 PROJEKTOWANY TYNK CEMENTOWO- WAPIENNY
- B** PŁYTKI GRESOWE ANTYPOŚLIZGOWE NA KLEJU 1,5 CM JASTRYCH CEMENTOWY W SPADKU 0,5% ZE ZBROJENIEM ROZPROSZONYM Z WŁÓKNA SZKLANEGO 5-7CM ISTNIEJĄCA PODŁOGA NA GRUNCIE
- ZAMUROWANIA

UWAGA:

1. NAD OTWOREM OKIENNYM I OTWORAMI DRZWIOWYMI NALEŻY ZAMOTOWAĆ NADPROŻA STAŁOWE Z PROFILI C20
2. WIERZCHNIĄ WARSTWĘ ISTNIEJĄCEJ PODŁOGI NALEŻY SKUĆ LUB UŻYĆ ZAPRAWY DO NAPRAWY POSADZEK BETONOWYCH NP. FIRMY MAPEI
3. ŚCIANY NALEŻY WYKOŃCZYĆ FARBĄ OLEJNĄ DO WYSOKOŚCI 2M, POWYŻEJ FARBĄ EMULSYJNĄ. SUFIT NALEŻY MALOWAĆ FARBĄ EULSYJNĄ.

WYKONAWCA JEST ZOBOWIĄZANY DO SPRAWDZENIA WSZYSTKICH PODAWANYCH PRZEZ PROJEKTANTA WYMIARÓW I KĄTÓW. ROZWIĄZANIE PROJEKTOWE POWINNO BYĆ SPRAWDZONE PRZEZ WYKONAWCĘ POD KĄTEM TECHNOLOGII I MONTAŻU. JEŻELI PRZED PRZYSTĄPIENIEM DO REALIZACJI LUB W TRAKCIE JEJ TRWANIA, WYKONAWCA NAPOTKA ROZBIEŻNOŚCI LUB NIEJASNOŚCI W DOKUMENTACJI, NIEZWŁOCZNIE POWIADOMI O TYM PROJEKTANTA CELEM ICH WYJAŚNIENIA. WSZELKIE ZMIANY, ZMIANY MATERIAŁÓW LUB TECHNOLOGII ZAWARTYCH W PROJEKCIE MUSZĄ BYĆ WYPRZEDZAJĄCO UZGODNIONE I ZAAKCEPTOWANE PRZEZ INWESTORA I PROJEKTANTA. INFORMACJE ZAWARTE NA RYSUNKU NALEŻY ROZPATRYWAĆ ŁĄCZNIE Z RYSUNKAMI POZOSTAŁYCH BRANŻ PRZYGOTOWUJĄCYCH PROJEKTY DLA TEGO OBIEKTU ORAZ REWIZJAMI PROJEKTOWYMI.

0/03 KOTŁOWNIA GAZOWA


RZUT POSADZEK

KRATKA NAWIEWNA 0,5m x 0,4m,
DOLNA KRAWĘDŹ KRATKI MAX. 0,3m
POWYŻEJ POZIOMU POSADZKI

CZERPNIĄ ŚCIENNA 0,5m x 0,4m,
DOLNA KRAWĘDŹ MIN. 2,0m
POWYŻEJ POZIOMU TERENU

KRATKA WYWIEWNA 0,5m x 0,2m,
GÓRNA KRAWĘDŹ KRATKI POD
STROPEM POMIESZCZENIA

PRZEWÓD
POWIETRZNO-
SPALINOWY
Vadex Ø180/225

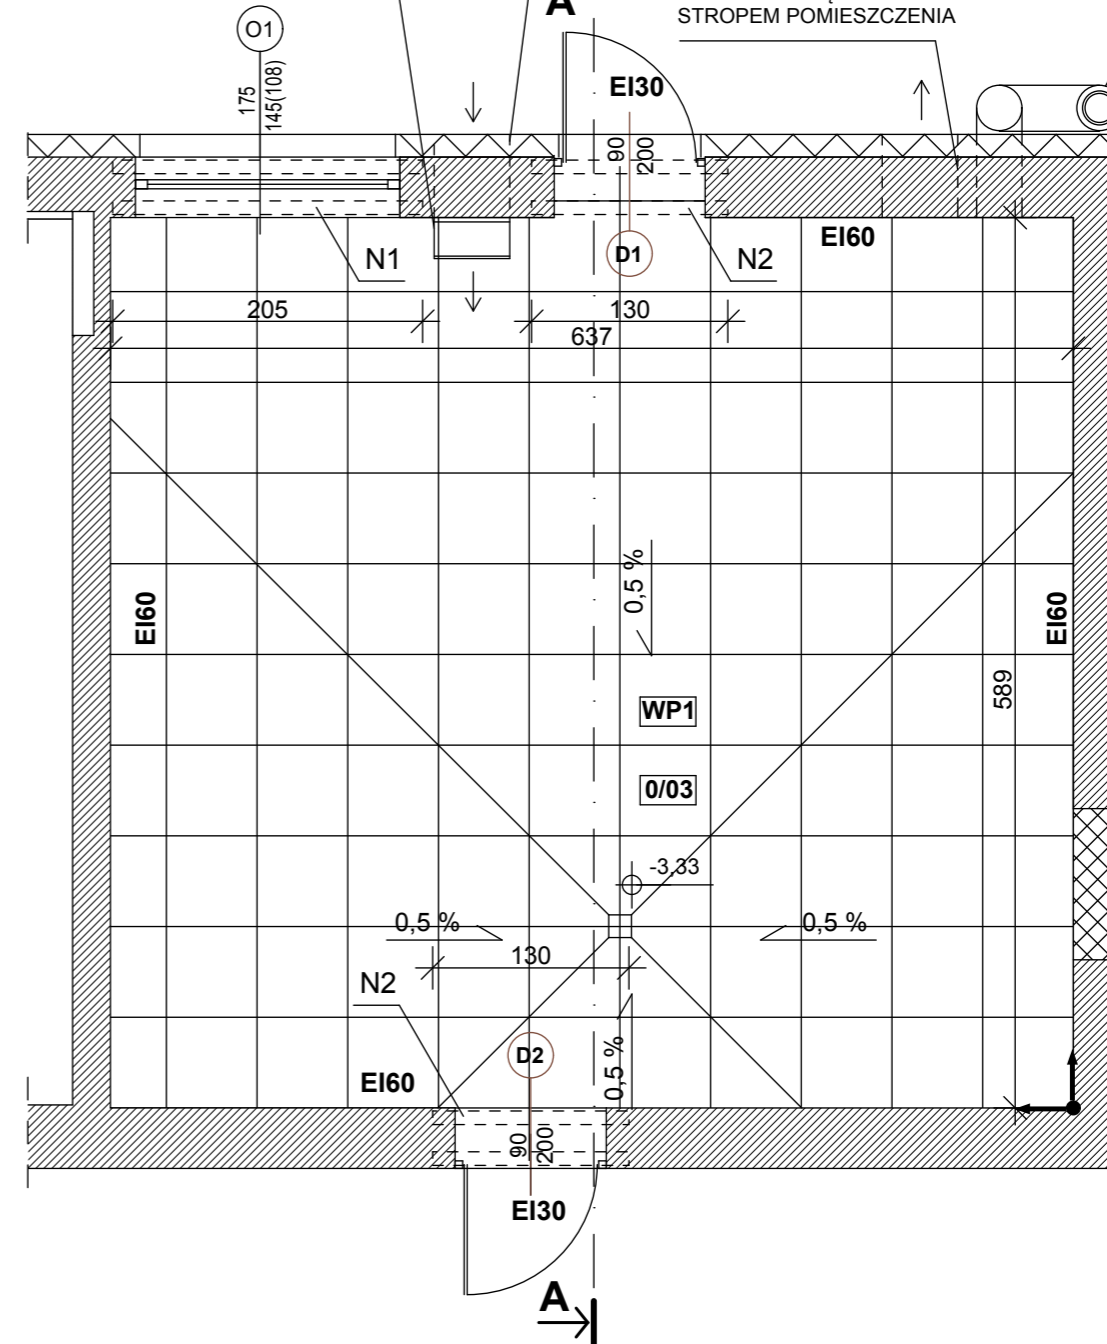

NADPROŻA:

- N1- 2xC160, Dł. 2050 MM
- N2- 2xC160, Dł. 1300 MM- 2 SZT.

INWESTOR: Gmina Będzin ul. 11 listopada 20, Będzin		ADRES INWESTYCJI: Szkoła Podstawowa nr 8 , 42-500 Będzin, ul. Orla 4, dz. nr 108/3, k.m. 39, obręb Będzin	
Termomodernizacja budynku Szkoły Podstawowej nr 8 przy ulicy Orlej w Będzinie			
JEDNOSTKA PROJEKTOWA: SILESIA Architekci ul. Rolna 43, 40-555 Katowice, tel. 032 745 24 24, 601 639 719	Wykonawcy:	UPRAWNIENIA:	PODPIS:
	Projektował: mgr inż. arch. Radomir Borodziuk	15/06/SLOKK upr.bud. w specj. architektonicznej	
	Sprawdził: mgr inż. arch. Daniel Tekeli	29/06/SLOKK upr.bud. w specj. architektonicznej	
	Opracował: mgr inż. arch. Joanna Kujda		
UWAGI: WYMIAROWANIE /cm/	KOTŁOWNIA PRZEKRÓJ, RZUT POSADZEK	BRANŻA: ARCHITEKTURA	SKALA 1:50
DATA: 18.03.2016 r.	FAZA: PROJEKT WYKONAWCZY	NUMER ARKUSZA: A-2	