



Wykonała firma :
TOMAR S.C. Marek Łatacz, Tomasz Oleksiak
41-203 Sosnowiec, ul. Baczyńskiego 27

KERG 240101_1-714/2012

MAPA DO CELÓW PROJEKTOWYCH

SKALA 1:500

Będzin, ul. Potockiego - działka nr 75/6

Woj: śląskie
Powiat: będziński

Mapa zasadnicza - sekcja : 6.131.31.11.3.4
Jednostka ewidencyjna : 240101_1, Będzin
Obręb : 0001, Będzin km 21
Układ współrzędnych prostokątnych płaskich - 2000/18
Układ wysokości - Kronsztadt 86

UWAGA

Wykazane na niniejszej mapie do celów projektowych granice nieruchomości nie zostały wyznaczone w terenie i nie zostały określone z wymaganą dokładnością pomiaru. Niniejsza mapa może służyć do projektowania budynków sytuowanych w odległości większej niż 4.0m od granicy nieruchomości. Mapa została wykonana bez ustaleń obciążeń służebności gruntowych. Niniejsza mapa została wykonana pod projekt przebudowy toalet. Mapę zaktualizowano na dzień : 08.11.2012 r.

wykonat :



LEGENDA :

- zakres pomiaru
- granice działek
- 125/2 numer działki
- wodociąg
- kanalizacja
- gazociąg
- kabel elektryczny
- kabel teletechniczny
- 1560 pkt. osn. podlegający ochronie

GEODETA UPRAWNIONY

Łatacz
Agnieszka Łatacz
świad. upr. Nr 16335

ORIENTACJA
SKALA 1:10000

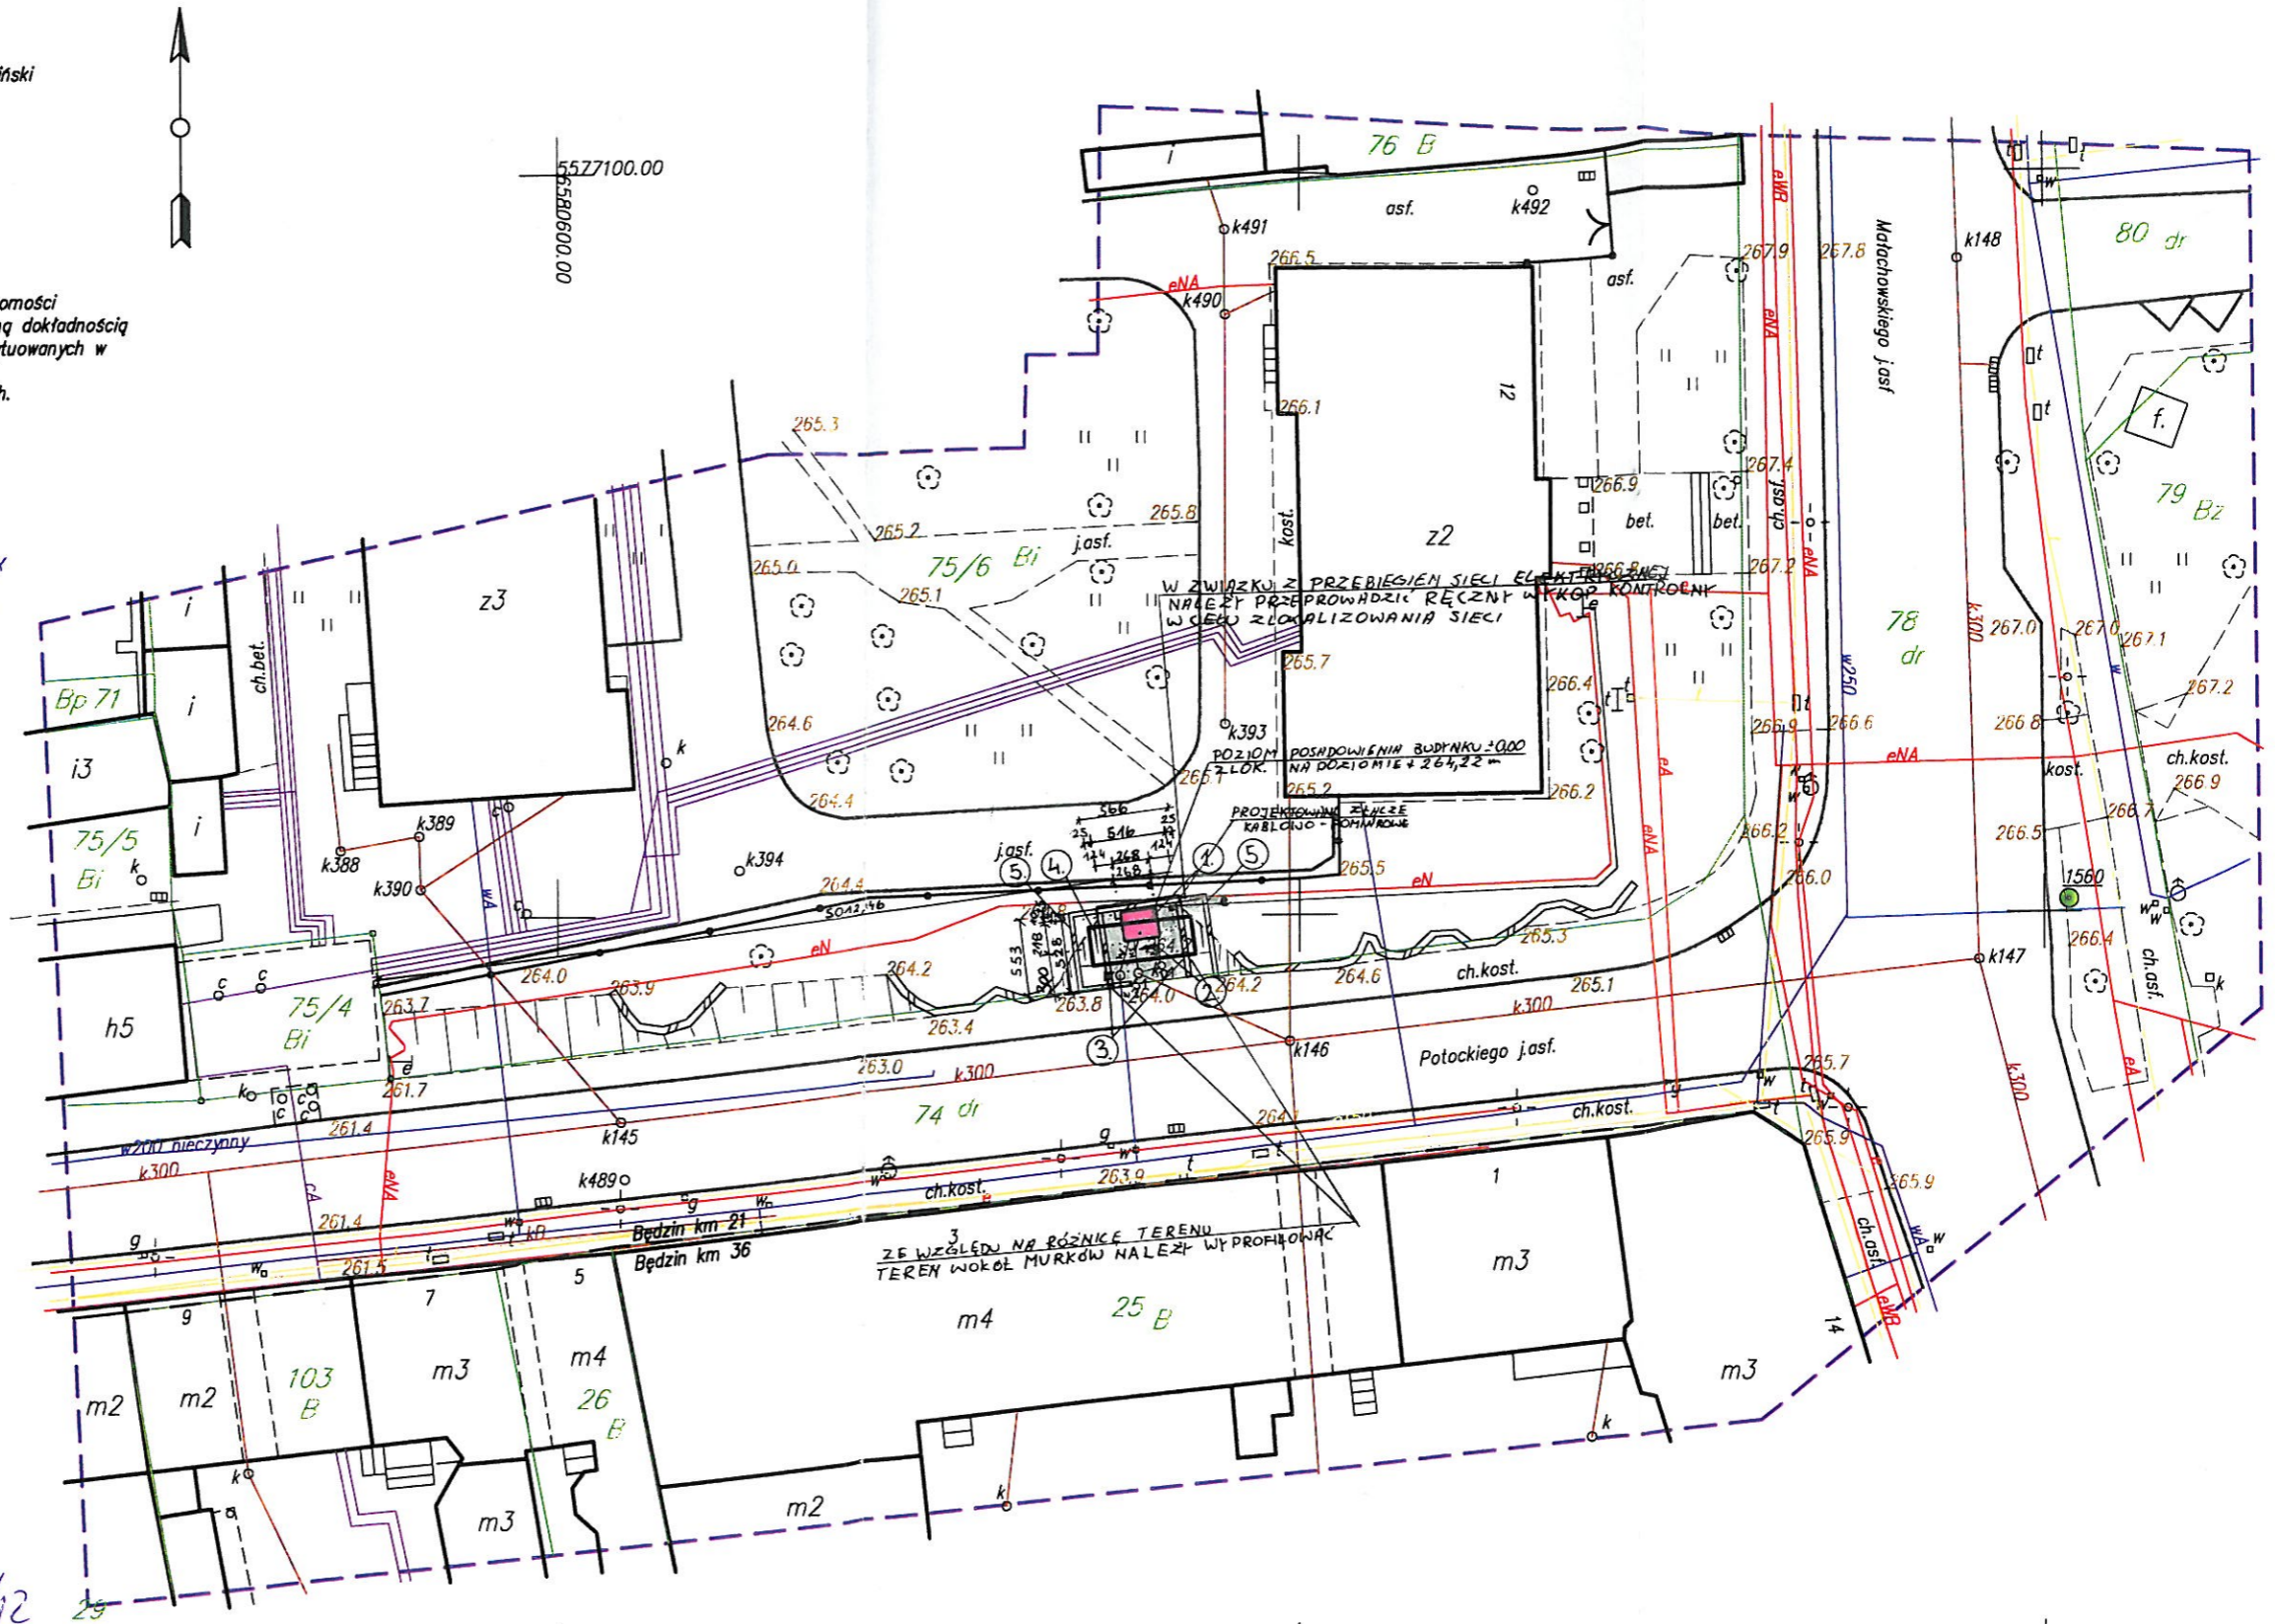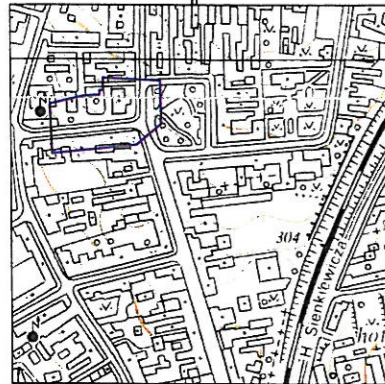

STAROSTA BĘDZIŃSKI

Powiatowy Ośrodek Dokumentacji Geodezyjnej i Kartograficznej
W obszarze oznaczonym liną 240101_1-714/12 dokonano aktualizacji treści mapy zasadniczej Dokumenty z pomiaru uzupełniającego przyjęte do zasobu powiatowego w dniu 04 GRU. 2012

i zzewidencjonowano pod Nr. 240101_1-714/12
Niniejsza mapa może służyć do celów projektowych. Projektowane obiekty budowlane wymagają pozwolenia na budowę podlegają wycenieniu i inwentaryzacji.

Będzin, dnia 04 GRU. 2012
Magdalena Mirska
Kierownik Powiatowego Ośrodka Dokumentacji Geodezyjnej i Kartograficznej

5527000.00
5580700.00