

Wykonata firma :
TGMAR S.C. Marek Łatacz, Tomasz Oleksiak
41-203 Sosnowiec, ul. Baczyńskiego 27

KERG 240101_1-714/2012

MAPA DO CELÓW PROJEKTOWYCH

SKALA 1:500
Będzin, ul. Potockiego - działka nr 75/6

Woj.: Śląskie
Powiat: będziński



Mapa zasadnicza - sekcja : 6.131.31.11.3.4
Jednostka ewidencyjna : 240101_1, Będzin
Obręb : 0001, Będzin km 21
Układ współrzędnych prostokątnych płaskich - 2000/18
Układ wysokości - Kronsztadt 86


UWAGA

Wyznaczone na niniejszej mapie do celów projektowych granice nieruchomości nie zostały wyznaczone w terenie i nie zostały określone z wymaganą dokładnością pomiaru. Niniejsza mapa może służyć do projektowania budynków sytuowanych w odległości większej niż 4.0m od granicy nieruchomości.
Mapa została wykonana bez ustaleń obciążeń służebności gruntowych.
Niniejsza mapa została wykonana pod projekt przebudowy toalet.
Mapę zaktualizowano na dzień : 08.11.2012 r.

wykonat :

LEGENDA :

- zakres pomiaru
- granice działek
- numer działki
- wodociąg
- kanalizacja
- gazociąg
- kabel elektryczny
- kabel teletechniczny
- pkt. osn. podlegający ochronie
- proj. przyłącze wody
- proj. przyłącze kanalizacji
- proj. budynek toalety

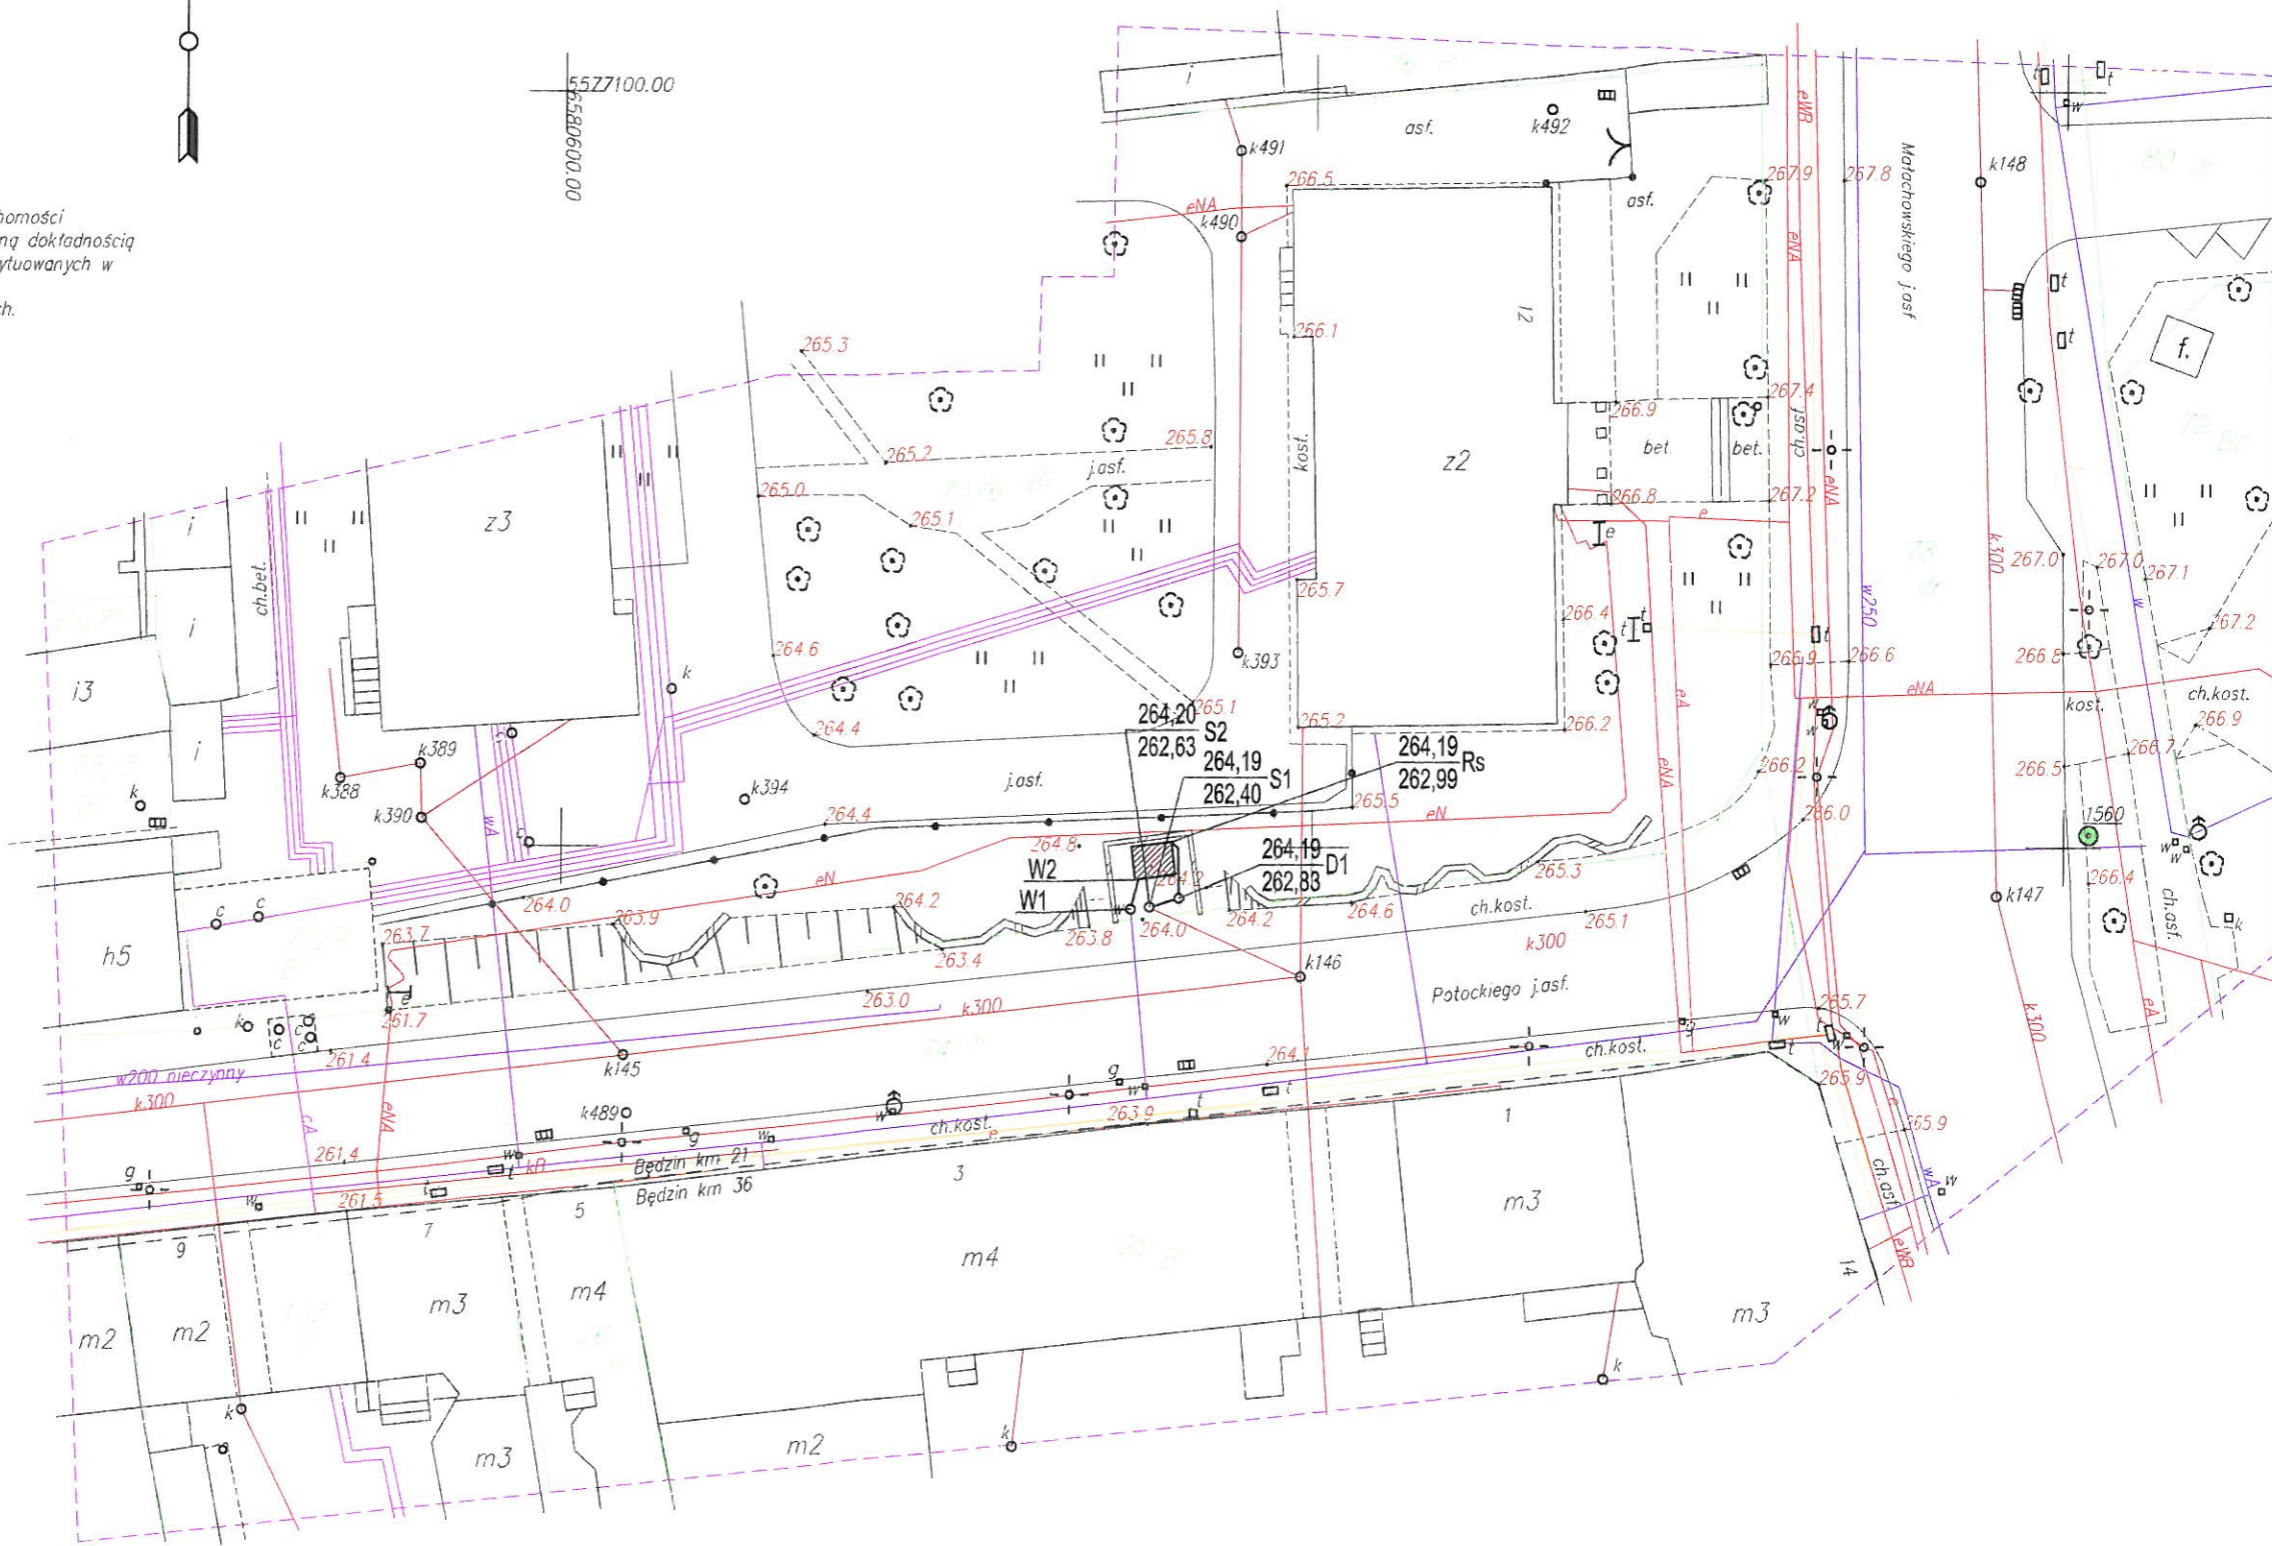

prawa autorskie zastrzeżone	BUDOTECHNIKA BUDOTECHNIKA SP. Z O.O. PROJEKTANT I PRODUCENT MESELI <small>44-145 PIŁCHOWICE (K. GULWICZ) UL. BIERAWKA 29, TEL. 0-32 236-97-12, FAX 0-32 236-67-13 E-MAIL: OFFICE@BUDOTECHNIKA.COM.PL, STRONA INTERNETOWA: WWW.BUDOTECHNIKA.PL</small>		
	Inwestor: Urząd Miejski w Będzinie ul. 11 listopada 20, 42-500 Inwestycja: Budowa wolnostojącej toalety publicznej Adres inwestycji: dz. nr 75/6 przy ul. Potockiego w Będzinie Temat: Automatyczna toaleta publiczna	Projektował: mgr inż. Marcin Szafarz upr. nr SLK/1939/POOS/07	Podpis:
	Treść: PLAN SYTUACYJNY - PRZYŁĄCZA WOD-KAN		
	Data: 10 - 2012	Stadium: PB	Format: A3