
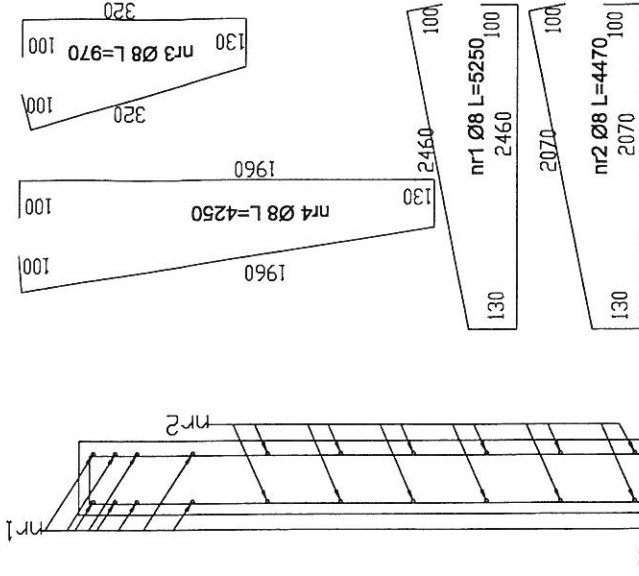


BUDOTECHNIKA Sp. z o.o. tel. /32/ 235 67 12 fax. /32/ 235 67 13	
Obiekt	Toaleta WC-MINI
Tytuł rysunku	Fundament płytowy - rzut i przekroje
Projektant	mgr inż. Tomasz Jakubowski upr. nr 373/90 spec. konstrukcyjno-budowlana
Projektant	inż. budowlanego Eugeniusz Kurpas Chudek ul. Osiedle 6 Szaw. upr. 356/78 i 351/78 w specj. konstruk. budowlanej i architektonicznej
Skala:	1:25
Nr rys:	K-1

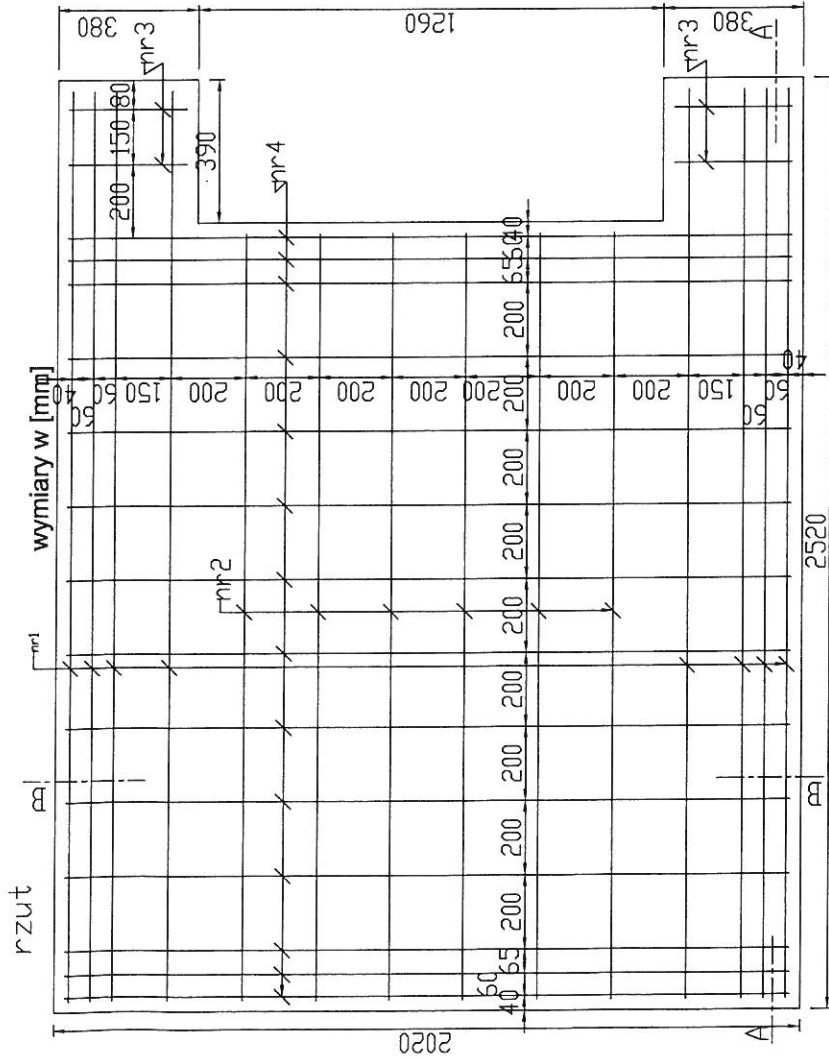

Beton B25
Stal A-II
18G2-b

nr pręta	nr stali	średnica	liczba prętów [szt]	długość [m]	długość całkowita [m]	
					18G2-b	Ø8
1	18G2-b	8	8	5,25	8	42,00
2	18G2-b	8	6	4,47	6	26,82
3	18G2-b	8	4	0,97	4	3,88
4	18G2-b	8	14	4,25	14	59,50
razem [m]					132,20	
ciężar jednostkowy [kg/m]					0,395	
ciężar całkowity					52,2	

BUDOTECHNIKA Sp. z o.o. tel. /32/ 235 67 12 fax. /32/ 235 67 13	
Obiekt	Toaleta WC-MINI
Tytuł rysunku	Fundament płytowy - zbrojenie
Projektant	mgr inż. Tomasz Jakubowski upr. nr 373/90 spec. konstrukcyjno-budowlana
Projektant	Eugeniusz Kurpas inż. budowlanego Chudów, ul. Osiedle 6 Nr ew. upr. 350/78 i 351/78 w specj. konstrukc. - budowlanej i architekturalnej
	Skala: 1:25
	Nr rys: K-2