


ELEWACJA FRONTOWA


segment B

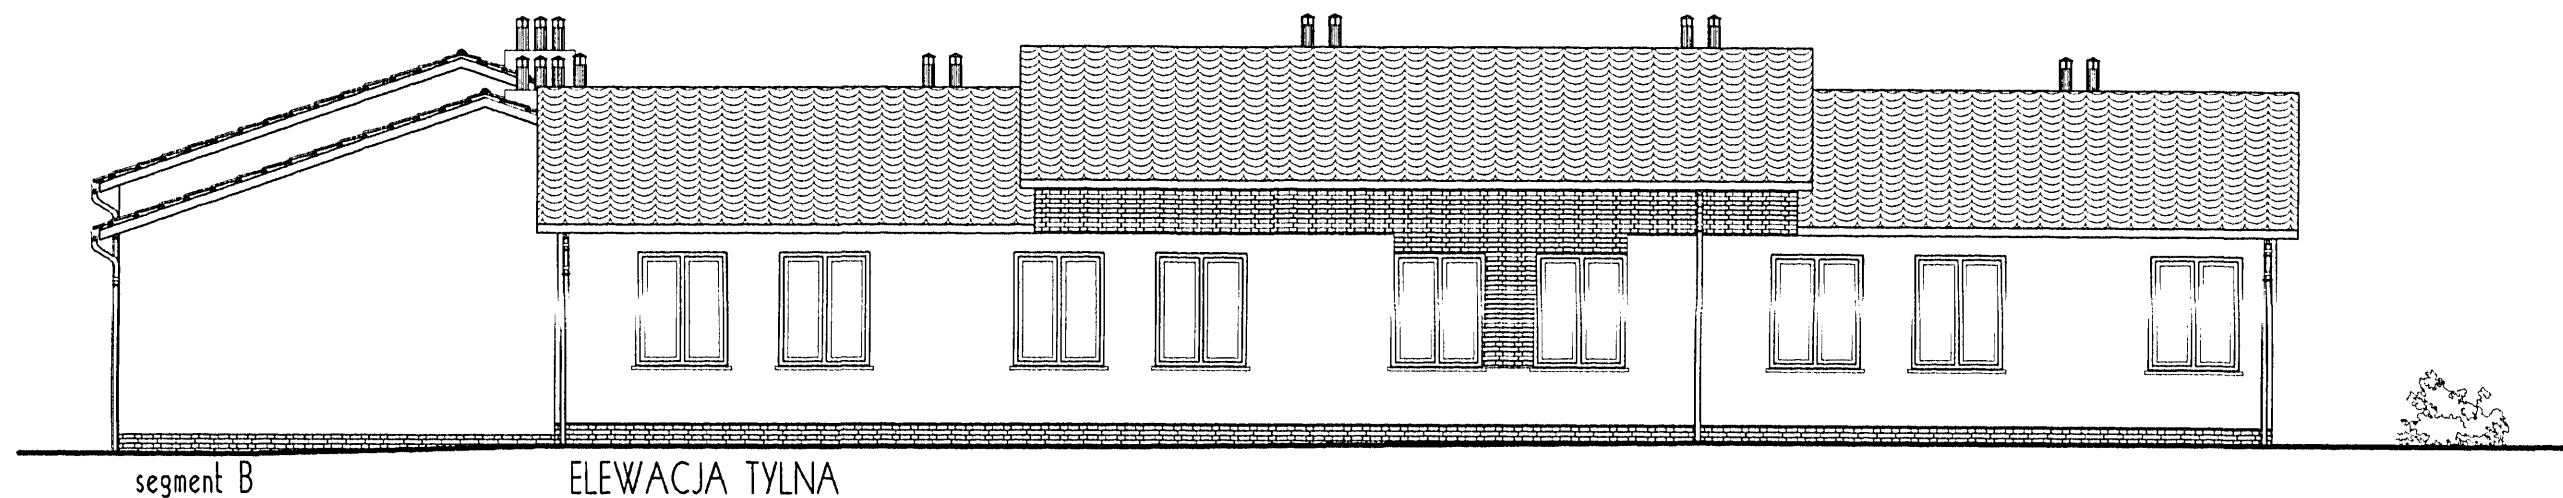

segment B

ELEWACJA TYLNA

UWAGA:
Szegółowe rozwiązania wejść
na ganek budynków w projekcie
zagospodarowania i uzbrojenia
działki (nr 10).

| | | | | | |
|--|---|--------|---|----------|---------|
|  autorska pracownia projektowania architektury "APPA-Jan Pudło" 41-605 Świętochłowice ul. Moniuszki 3/8 tel.,fax: 0/32 245 39 61 | | | | | |
| adres | Zespół budynków socjalnych Będzin ul. Wolska działka nr 137/g | branża | A | nr proj. | 5/4 |
| nazwa proj. | Projekt wykonawczy architektury zespołu budynków socjalnych | | | | |
| nazwa rys. | ELEWACJE - budynek typ "A" | | | | |
| główny proj. | mgr inż. arch. Jan Pudło upr. proj. 482/85 | | | data: | 04.2005 |
| współpraca | mgr inż. arch. Joanna Klajmon - Rusin | | | edycja | "A" |
| współpraca | mgr inż. arch. Anna Świdorska | | | skala | 1:100 |
| współpraca | mgr inż. arch. Tomasz Czabaj | | | nr rys. | |
| sprawdzający | mgr inż. arch. Anita Langer upr. proj. 732/94 | | | | 4 |