



SEGMENT "E"

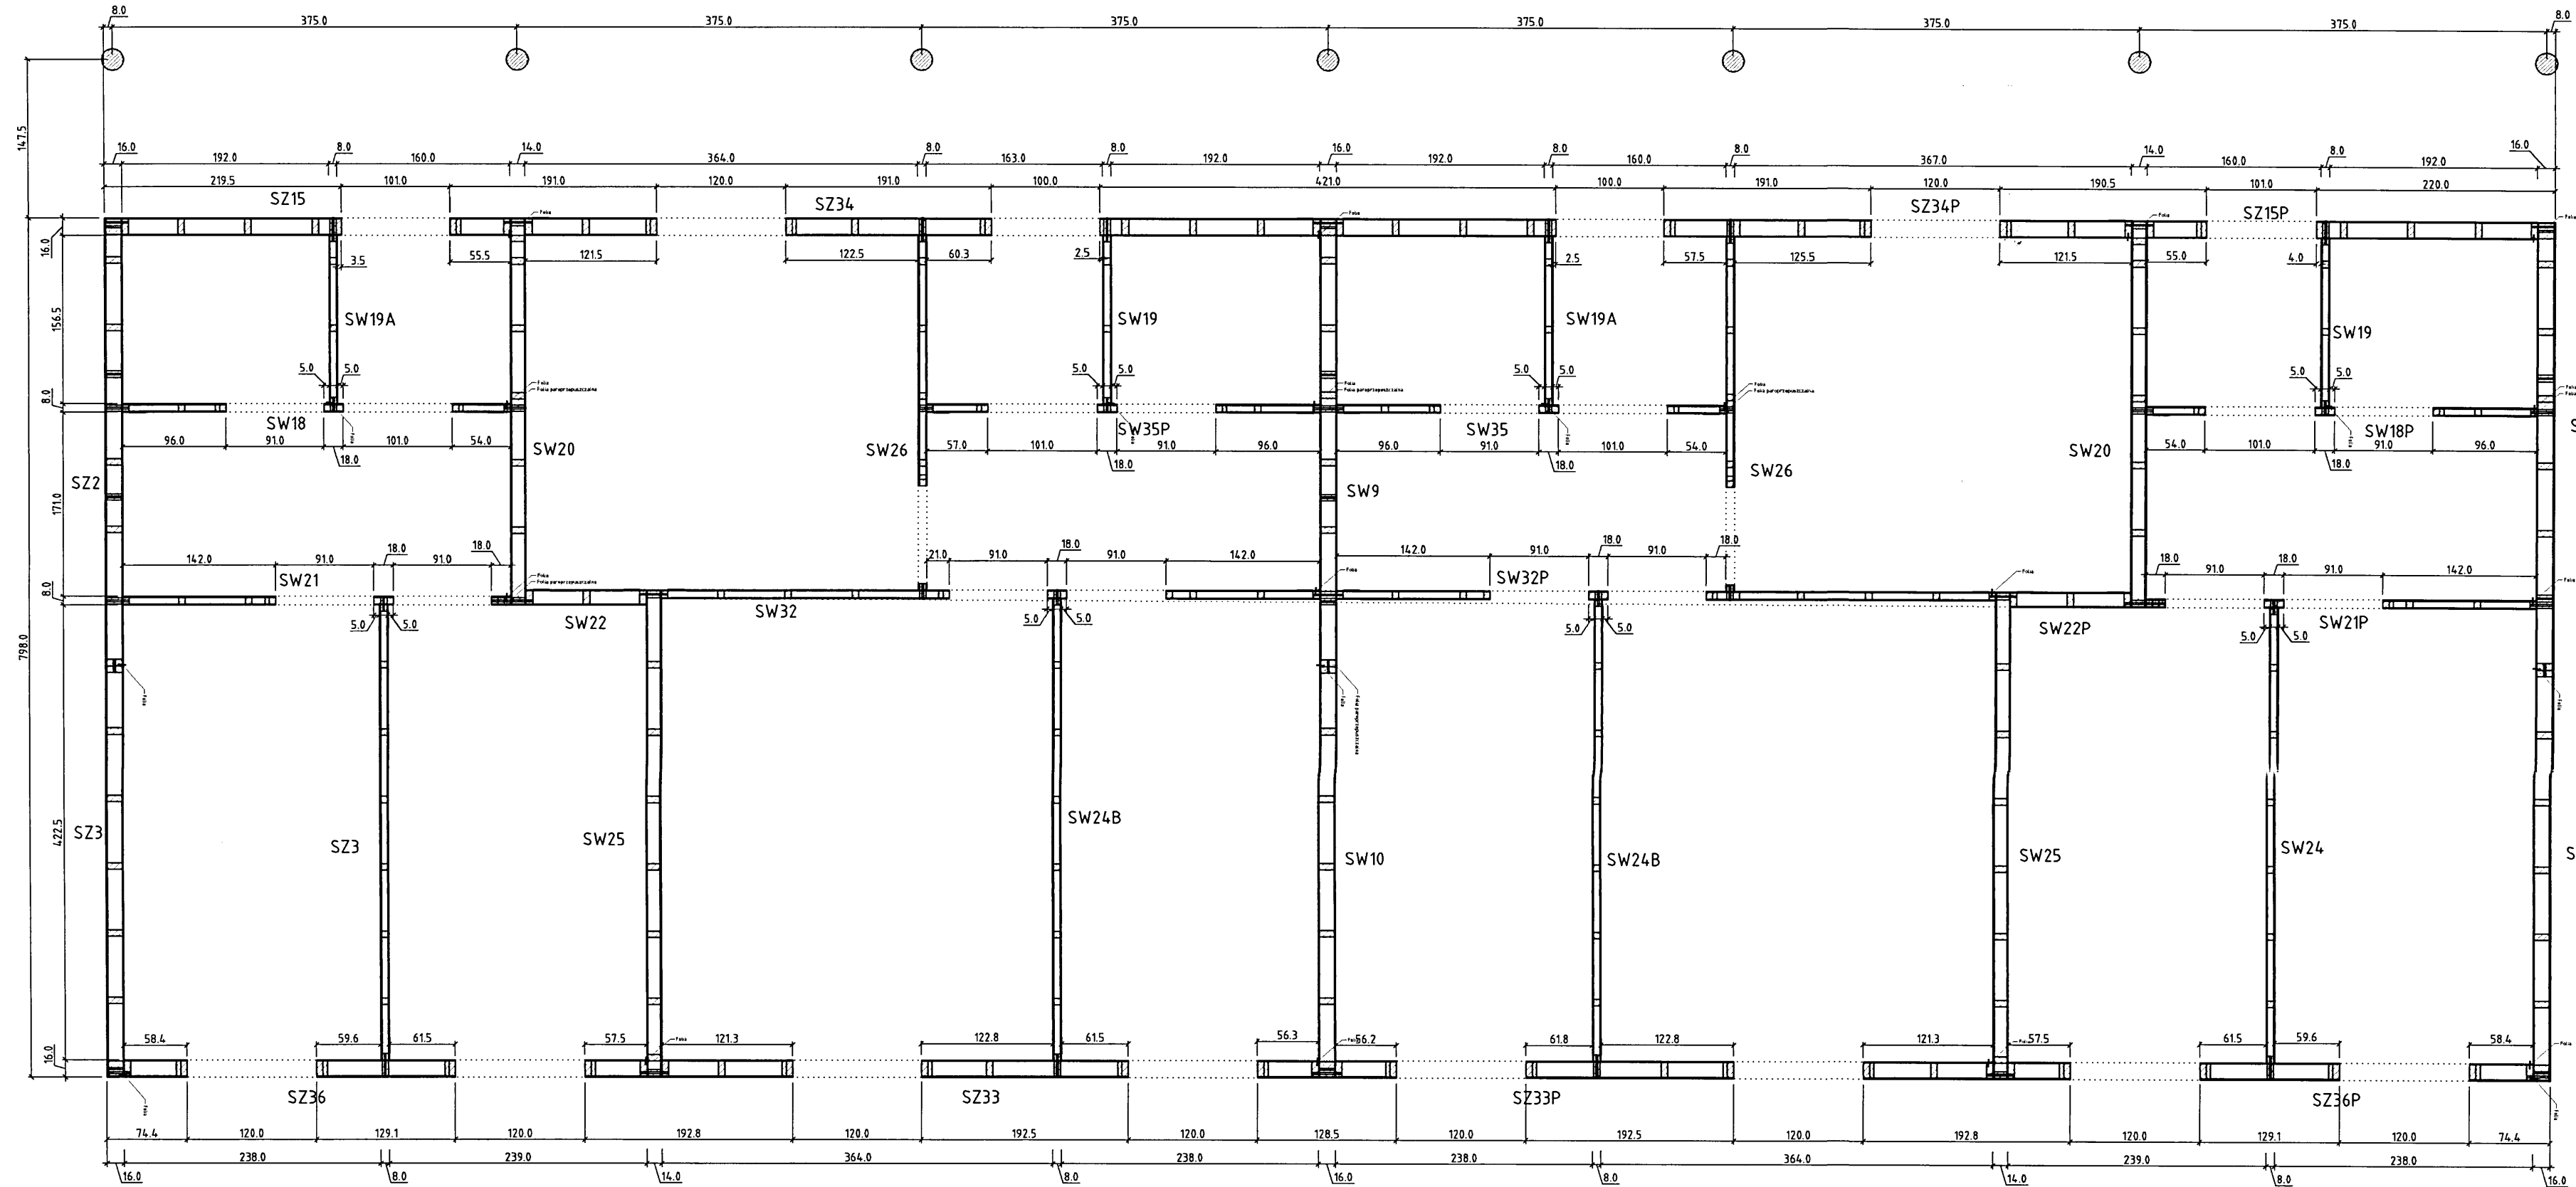

| Wykaz ścian Budynek E | |
|-----------------------|-----------|
| Nazwa ściany | Wykonać x |
| SZ2 | 1 |
| SZ2A | 1 |
| SZ3 | 1 |
| SZ3A | 1 |
| SW9 | 1 |
| SW10 | 1 |
| SZ15 | 1 |
| SZ15P | 1 |
| SW18 | 1 |
| SW18P | 1 |
| SW19 | 2 |
| SW19A | 2 |
| SW20 | 2 |
| SW21 | 1 |
| SW21P | 1 |
| SW22 | 1 |
| SW22P | 1 |
| SW24 | 2 |
| SW24B | 1 |
| SW25 | 2 |
| SW26 | 2 |
| SW32 | 1 |
| SW32P | 1 |
| SZ33 | 1 |
| SZ33P | 1 |
| SZ34 | 1 |
| SZ34P | 1 |
| SW35 | 1 |
| SW35P | 1 |
| SZ36 | 1 |
| SZ36P | 1 |
| Suma | 37 |

Przekrój na poziomie +1.30 m


 autorska pracownia projektowania architektury "APPA-Jan Pudło"
 41-605 Świętochłowice ul. Moniuszki 3/8 tel., fax: 0/32 245 39 81

| | | | | | | |
|--------------|---|-----------|--------|----------|------------|------|
| inwestycja | Zespół budynków socjalnych Będzin ul. Wolska | branża | K | nr proj. | 5/1 | |
| nazwa proj. | Projekt wykonawczy architektury i konstrukcji budynków socjalnych | | | | | |
| nazwa rys. | Segment "E" - Rzut parteru | | | | | |
| główny proj. | mgr inż. arch. Jan Pudło | upr.proj. | 482/85 | data: | 02.2006 r. | |
| proj.konstr. | mgr inż. Jacek Mikoś | upr.bud. | 418/87 | edycja: | "A" | |
| opracował | Henryka Grochol | | | | skala: | 1:50 |
| sprawdz. | inż. Roman Grzędło upr. bud. 1177 | | | | nr rysunku | 2 |