



PRZEKRÓJ B-B  
skala 1:50  
28.40

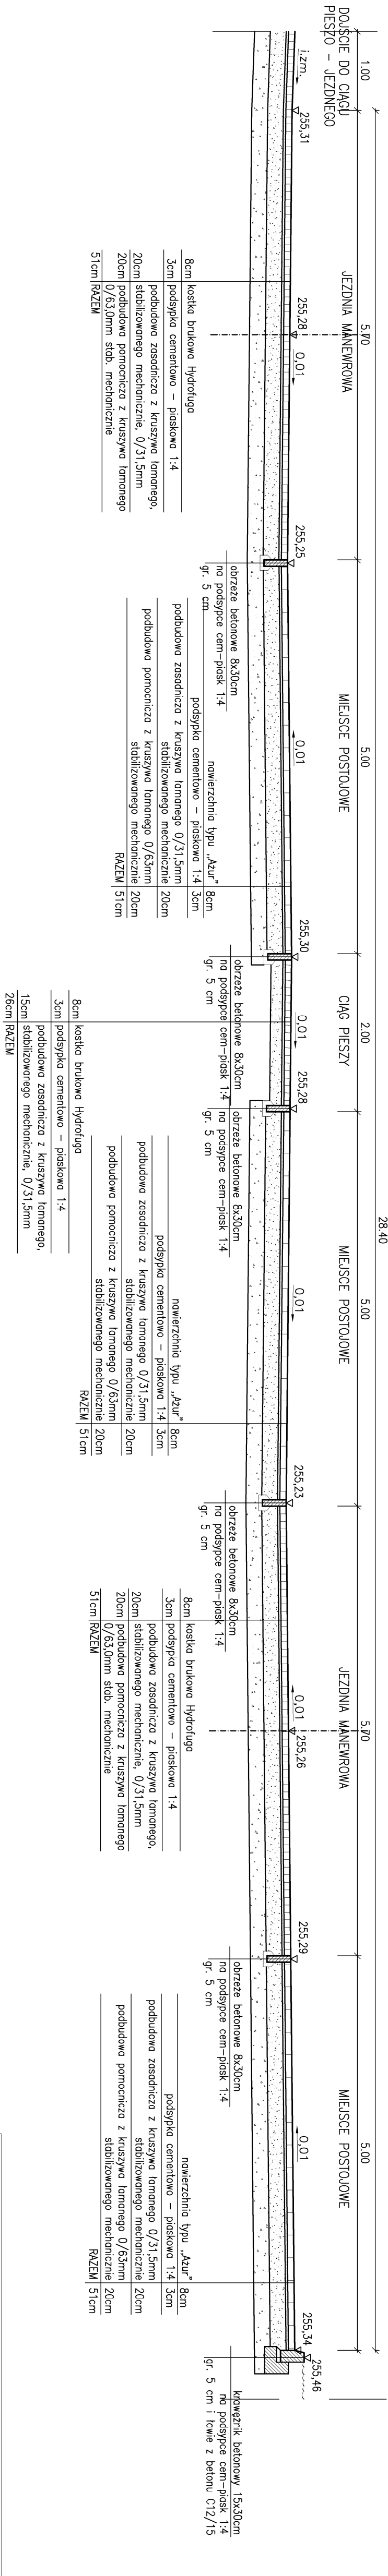

PRZEKRÓJ A-A  
skala 1:50  
9.50

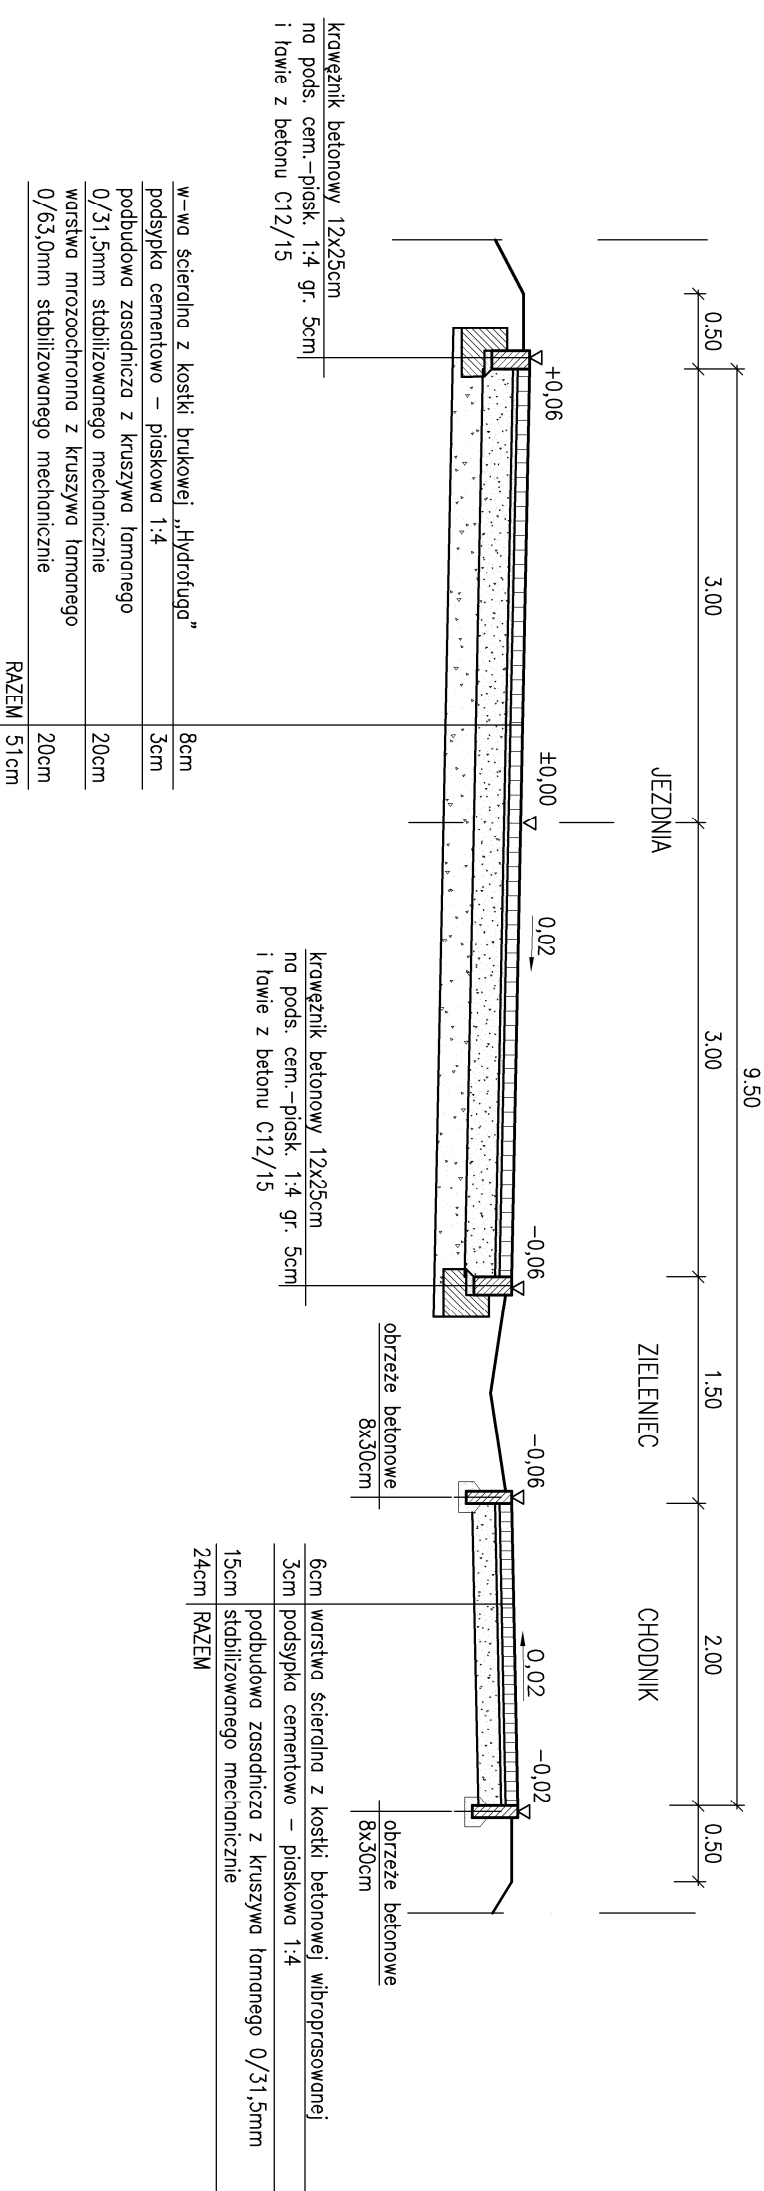

- UWAGI:
- 1) Podłoże pod proj. nawierzchnie powinno charakteryzować się różnym modułem odkształcenia 100MPa i wskaźnikiem zagęszczenia 1,00
  - 2) Roboty ziemne należy wykonać zgodnie z PN-S-02205 "Drogi samochodowe. Roboty ziemne. Wymogania i badania"
  - 3) W przypadku wystąpienia w podłożu gruntów wyszczelnionych, należy wzmocnić podłoże nawierzchni. Sposób wzmocnienia skonsultować z projektantem



Nazwa inwestycji: Zagłębiowski Park Liniamy - rewitalizacja obszaru funkcjonalnego doliny rzek Przemysły i Bylnicy - Miasto Będzin - Brzozowica. Budowa dróg dojazdowej wraz z parkingiem oraz infrastruktural towarzyszącą dla zagospodarowania terenu nad rzeką Czarna Przemysła w regionie Brzozowica.		Nr projektu: 244845-00	
Lokalizacja: Brzozowica, działki nr: 1, 83, 15/1, 15/2, 81/1, 69, 70/2, 71, 137/1, 137/2, nr obrębów: 240101_1, 000/1		Miejsce Będzin ul. 11 Listopada 20, 42-500 Będzin	
Generalny Projektant: Ove Arup & Partners International Ltd. Sp. z o.o. Oddział w Polsce ul. Piłsudskiego 4, 00-169 Warszawa tel. (+48) 22 459 49 54, fax. (+48) 22 455 45 55 Biuro Kraków: ul. Przybyszewskiego 56, 30-128 Kraków tel. (+48) 12 292 22 30, fax. (+48) 12 310 02 04		Projektant branżowy: BM-PROJEKT s.c. Robert Buczek i Agnieszka Buczek ul. Rzemiśnicza 1, 30-383 Kraków tel. (+48) 507 052 285	
Projektant: mgr inż. Agnieszka Buczek	Nr uprawnień: MAP/0069/POOD/06	Podpis:	
Opracował: mgr inż. Wojciech Kałala	Podpis:	Podpis:	
Sprawdzał: inż. Antoni Kącki	Nr uprawnień: 268/73	Podpis:	
Długość: Tytuł rysunku: Przekrój charakterystyczny A-A i B-B		Data: 17.05.2016	
Nr rysunku: ZP_L-BEBZ-PB-RD-02		Revizja:	