


PRZEKRÓJ B-B

skala 1:50


28.40

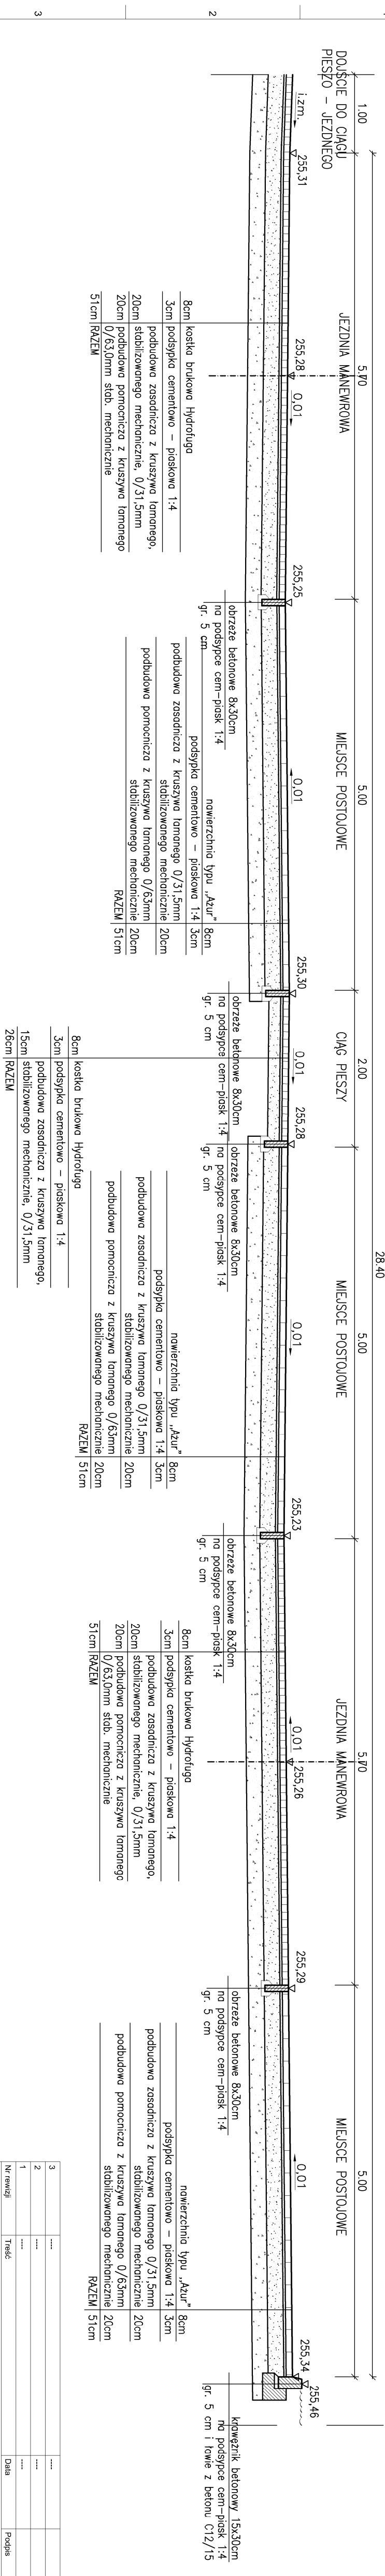

PRZEKRÓJ A-A

skala 1:50

9.30

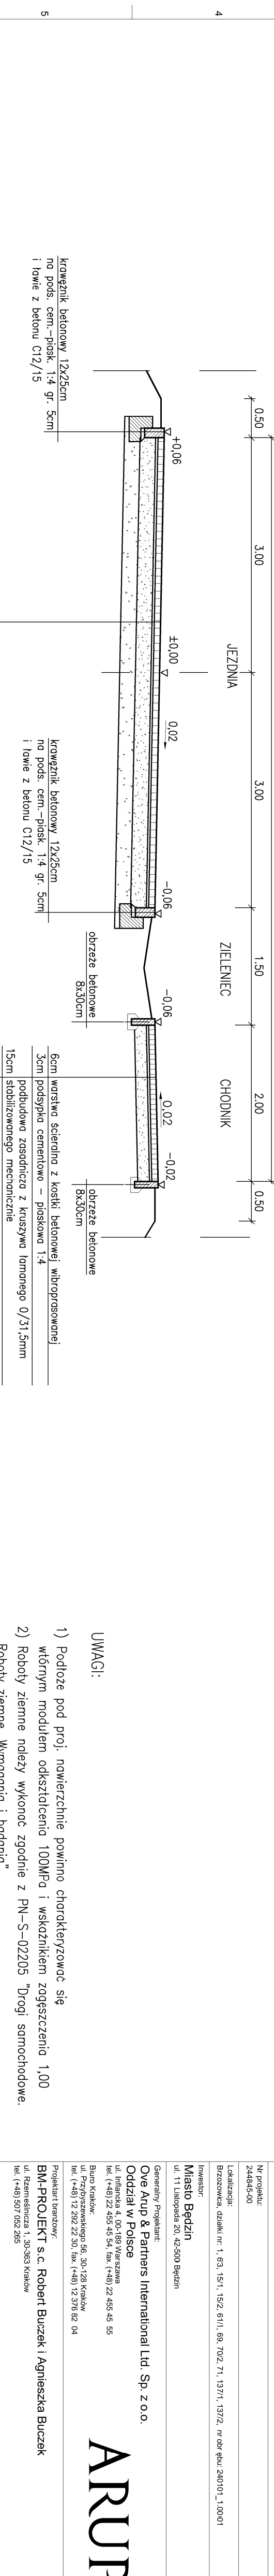

Projekciante:	Nr uprawnień:	Podpis:
mgr inż. Agnieszka Buczek	MAP/0069/POOD/06	
mgr inż. Wojciech Kalala		Podpis:
inż. Antoni Kącki	Nr uprawnień:	Podpis:
	268/73	
Branża:	Akcesja:	
Tytuł rysunku:	297x700	
Skala:	1:50	
Data:	20.08.2016	
Nr rysunku:	ZPL-BEBZ-PW-RD-02	Re wizja:
		00

- UWAGI:**
- 1) Podłoże pod proj. nawierzchnie powinno charakteryzować się wiatrym modułem odkształcenia 100MPa i wskaźnikiem zagęszczenia 1,00
 - 2) Roboty ziemne należy wykonać zgodnie z PN-S-02205 "Drogi samochodowe. Roboty ziemne. Wymogania i badania"
 - 3) W przypadku wystąpienia w podłożu gruntów wyszczelnionych, należy wzmocnić podłoże nawierzchni. Sposób wzmocnienia skonsultować z projektantem



Miasto Będzin

Generalny Projektant:
Ove Arup & Partners International Ltd. Sp. z o.o.
Oddział w Polsce
ul. Piłsudca 4, 00-169 Warszawa
tel. (+48) 22 459 49 54, fax. (+48) 22 455 45 55
Biuro Kraków:
ul. Przybyszewskiego 56, 30-128 Kraków
tel. (+48) 12 292 22 30, fax. (+48) 12 376 02 04

Projektant branżowy:
BM-PROJEKT s.c. Robert Buczek i Agnieszka Buczek
ul. Rzemiśnicza 1, 30-363 Kraków
tel. (+48) 507 052 865

Nazwa inwestycji:
Zagłębiowski Park Liniamy - realizacja obszaru funkcjonalnego doliny rzek Przemysły i Bylnicy - Miasto Będzin - Brzozowica. Budowa drogi dojazdowej wraz z parkingiem oraz infrastruktural towarzyszącą dla zagospodarowania terenu nad rzeką Czarna Przemysła w regionie Brzozowica.

Nr projektu: 244845-00

Lokalizacja:
Brzozowica, działki nr: 1, 63, 15/1, 15/2, 61/1, 69, 70/2, 71, 137/1, 137/2, nr obręb. ew. 240101_1.000/1

3	----	----
2	----	----
1	----	----
Nr. ewid.	Trasę	Data