


PRZEKRÓJ POZIOMY W POZIMOIE ŚCIAN E-E  
skala 1:50

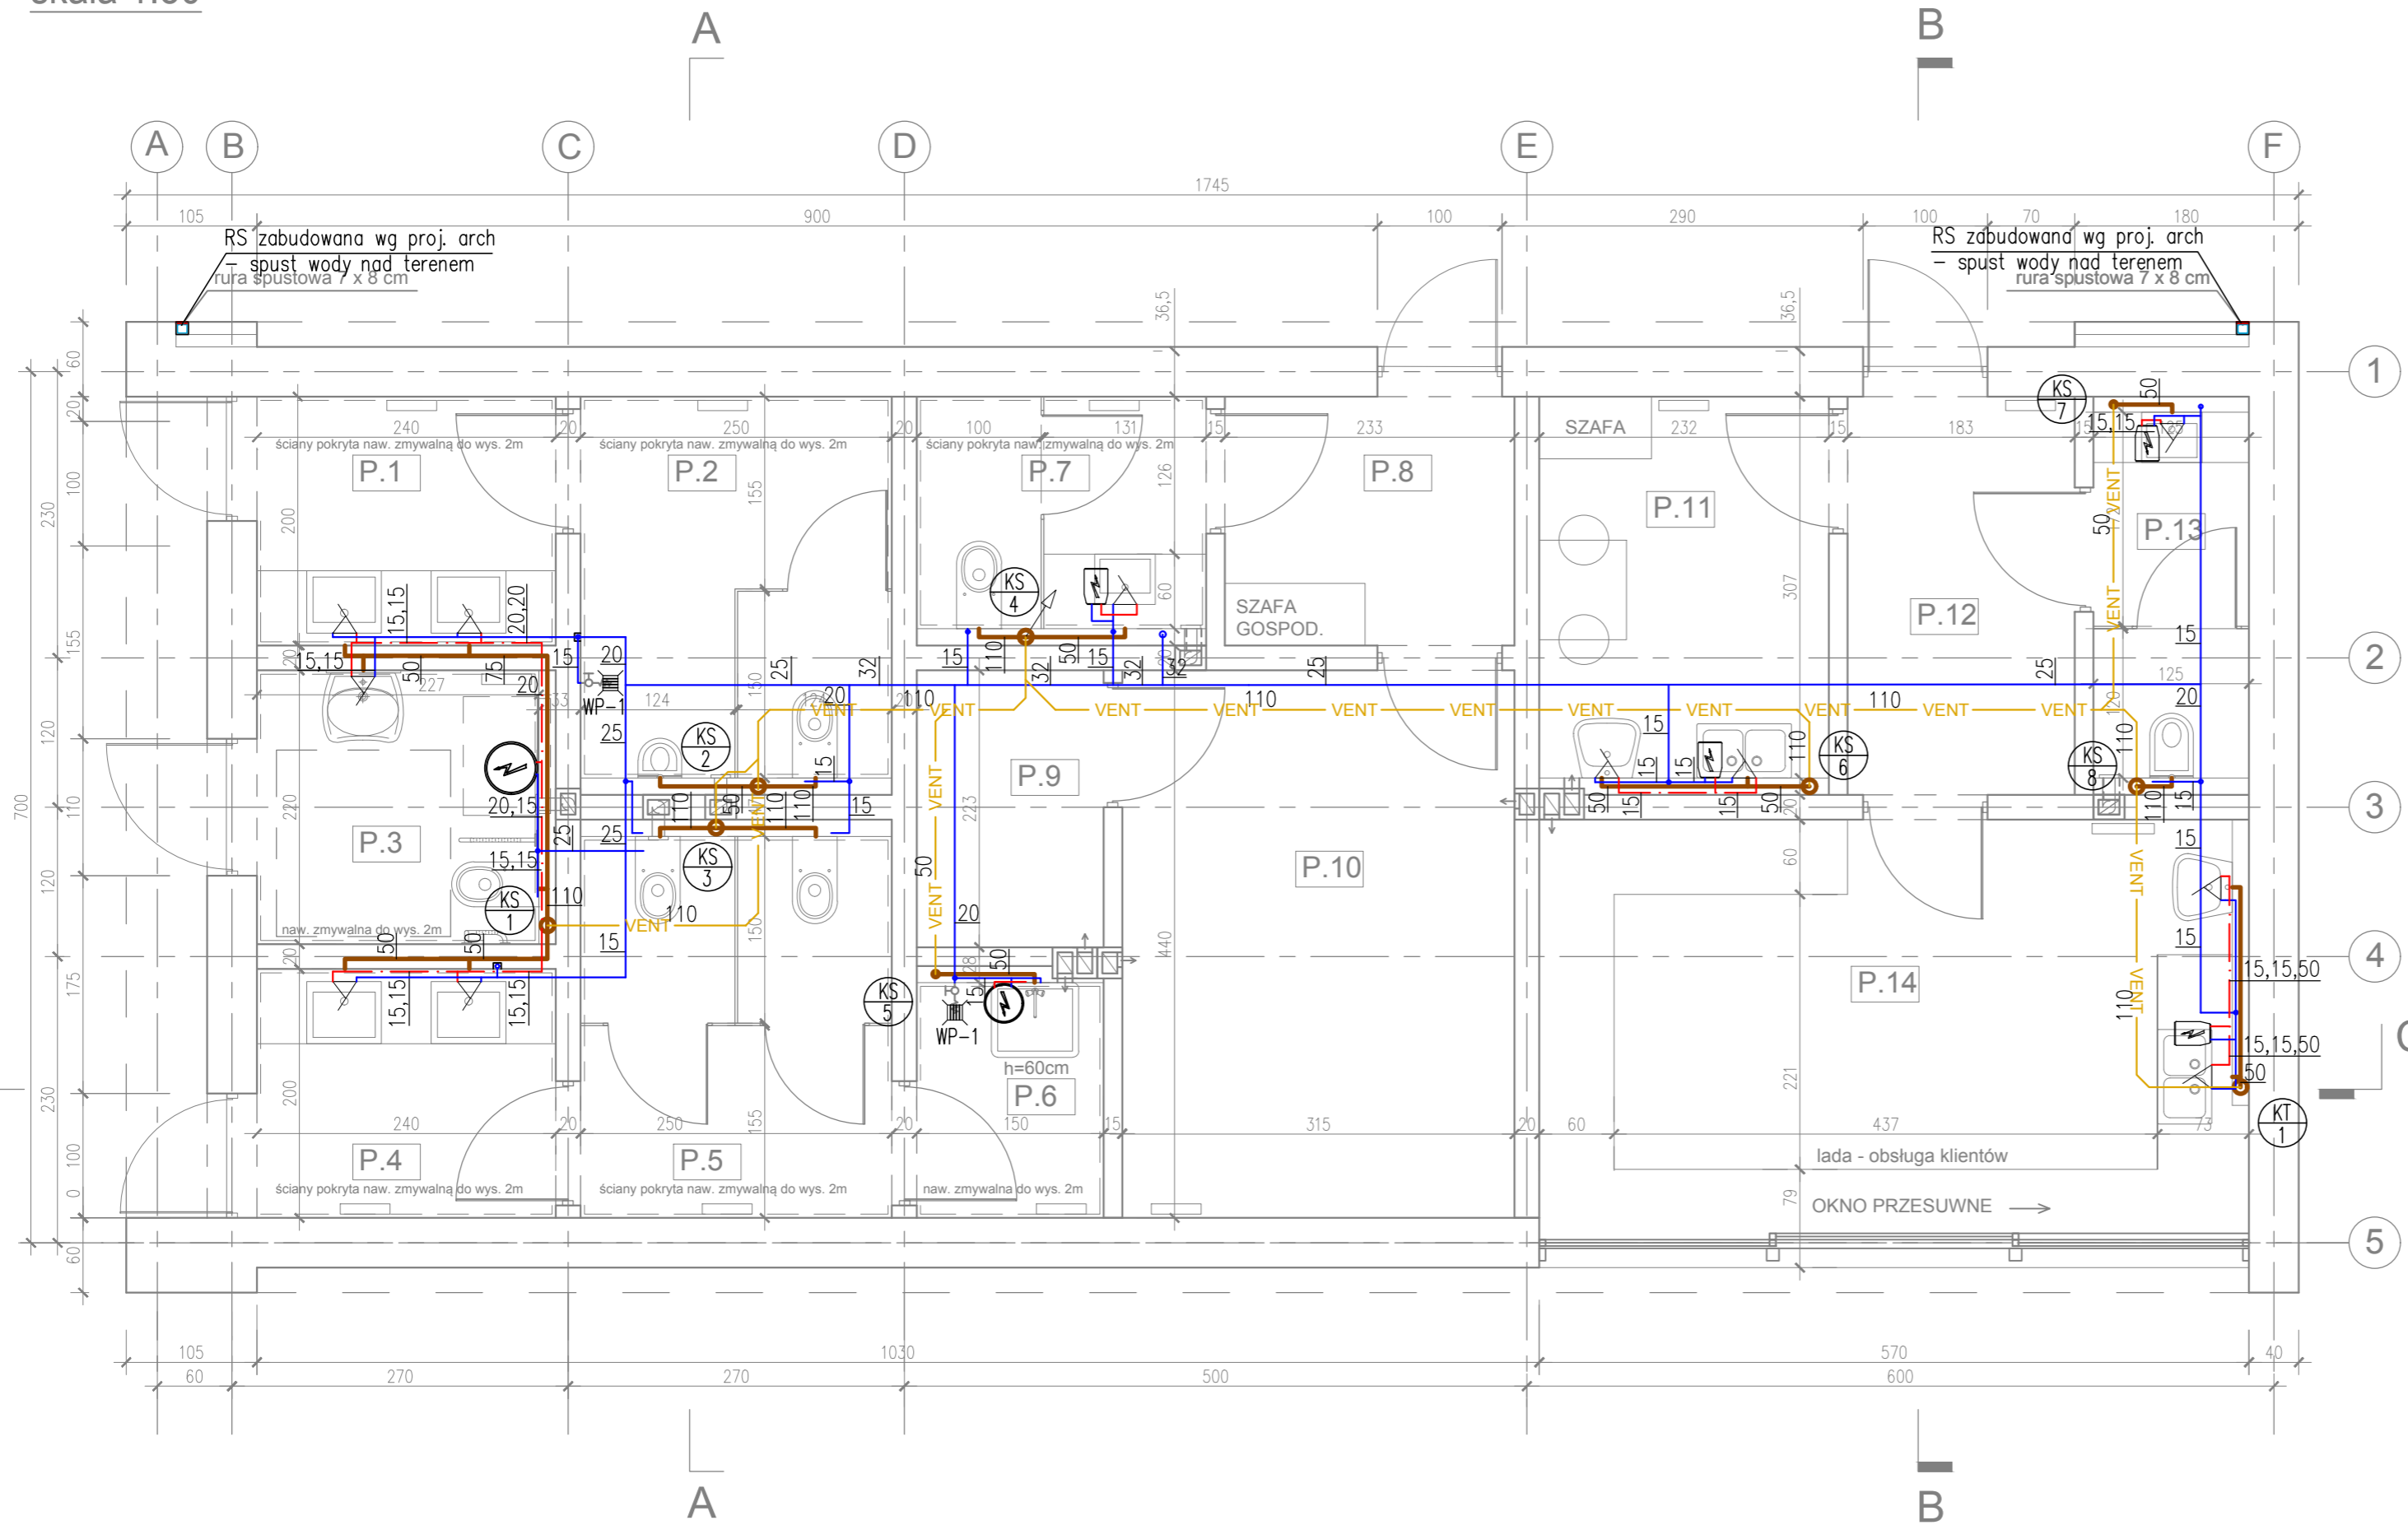

LEGENDA:

- Instalacja zimnej wody, rury stalowe
- - - Instalacja ciepłej wody użytkowej, rury stalowe
- VENT Wentylacja kanalizacji, PVC
- Kanalizacja sanitarna, PVC
- - - Kanalizacja tłuszczowa, PVC
- Podgrzewacz pojemnościowy wody do montażu ściennego - poj. 200 dm<sup>3</sup>, moc 2,2 kW
- Podgrzewacz pojemnościowy wody do montażu ściennego - poj. 30 dm<sup>3</sup>, moc 2 kW
- Podgrzewacz pojemnościowy wody do montażu pod zlew - poj. 15 dm<sup>3</sup>, moc 2 kW
- WP-1 Wpust podłogowy z wylotem pionowym DN100
- Pion kanalizacyjny wyprowadzony na dach
- Pion kanalizacji sanitarnej
- Pion kanalizacji tłuszczowej

Faza:

**Projekt budowlany**

Nazwa inwestycji:

Zagłębiowski Park Linearny - rewitalizacja obszaru funkcjonalnego doliny rzek Przemszy i Brynicy - Miasto Będzin - Brzozowica. Zagospodarowanie terenu nad rzeką Czarną Przemszą polegające na budowie budynku wielofunkcyjnego, ścieżek, urządzeń sportowych oraz oświetlenia.

Nr projektu:

244845-00

Lokalizacja:

Będzin, działki nr: 34, 35, 61/2, 137/1, 137/2, 139/1, nr obrębu: 240101\_1.0001

Inwestor:

**Miasto Będzin,**  
ul. 11 Listopada 20, 42-500 Będzin

Generalny Projektant:

**Ove Arup & Partners International Ltd. Sp. z o.o.**  
Oddział w Polsce

ul. Inflancka 4, 00-189 Warszawa  
tel. (+48) 22 455 45 54, fax. (+48) 22 455 45 55

Biuro Kraków:

ul. Przybyszewskiego 56, 30-128 Kraków  
tel. (+48) 12 292 22 30, fax. (+48) 12 376 82 04

Architekt:

**BOOM Piotr Szydłowski Jakub Sztefko s.c.**

Al. Armii Krajowej 220/113, 43-316 Bielsko-Biała  
tel. (+48) 502 513 587

**ARUP**

**boom**  
architektura & grafika

Projektant: <b>mgr inż. Jacek Marzec</b>	Nr uprawnień: <b>71/2003</b>	Podpis:
Opracował: <b>mgr inż. Paulina Pietrzak</b>		Podpis:
Sprawdzający: <b>mgr inż. Marta Chudzio</b>	Nr uprawnień: <b>PDK/0037/PWOS/10</b>	Podpis:
Branża: <b>Sanitarna</b>		Arkusz: A2
Tytuł rysunku: <b>Instalacje wodno-kanalizacyjne.</b>		Skala: 1:50
		Data: 17.06.2016
Nr rysunku: <b>ZPL-BEB-PB-P-D-02</b>		Rewizja: -