



ZAKRES 1

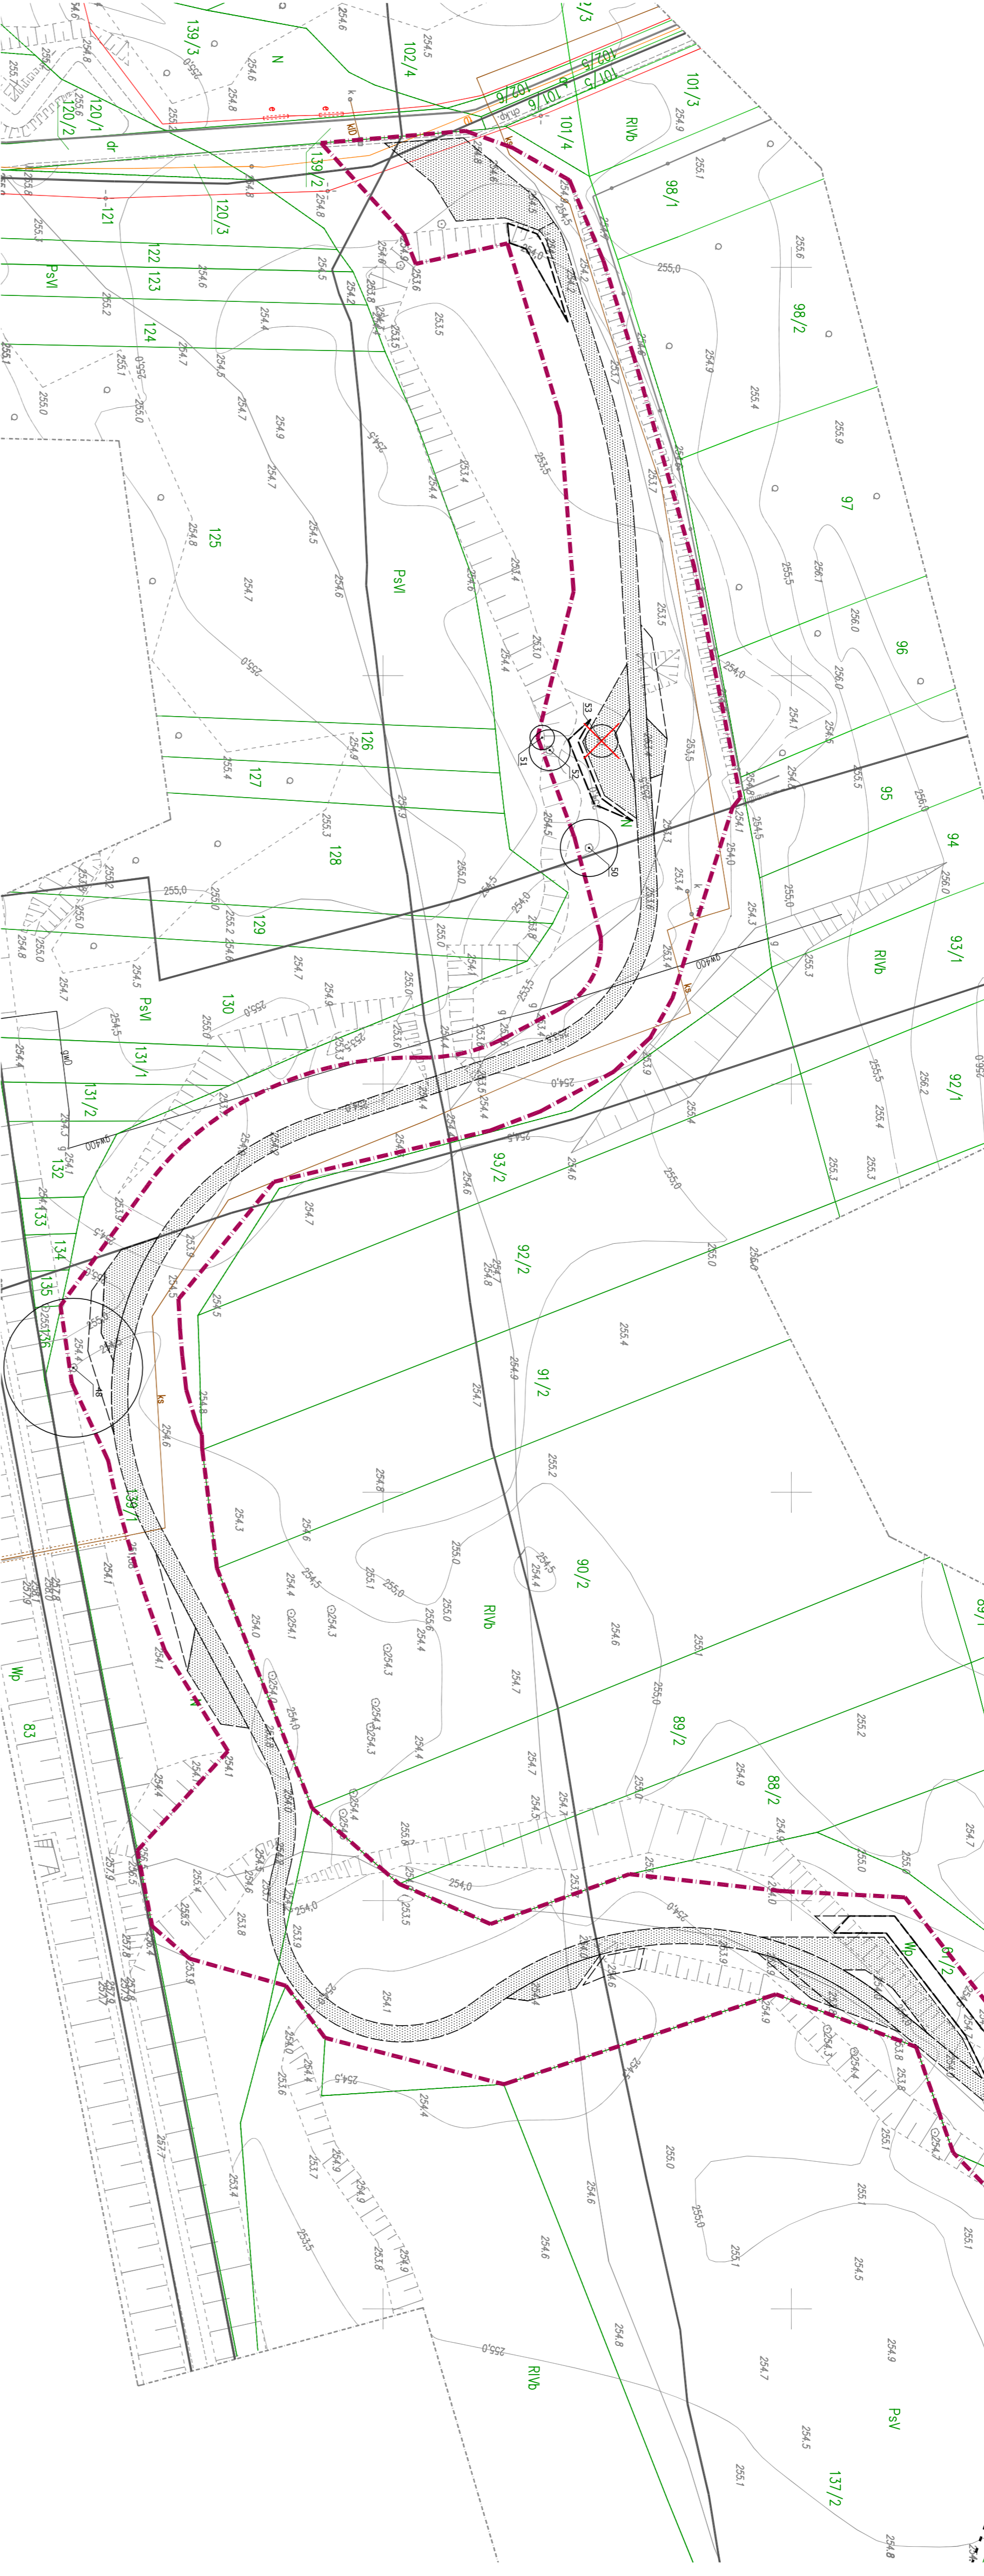

ZAKRES 2

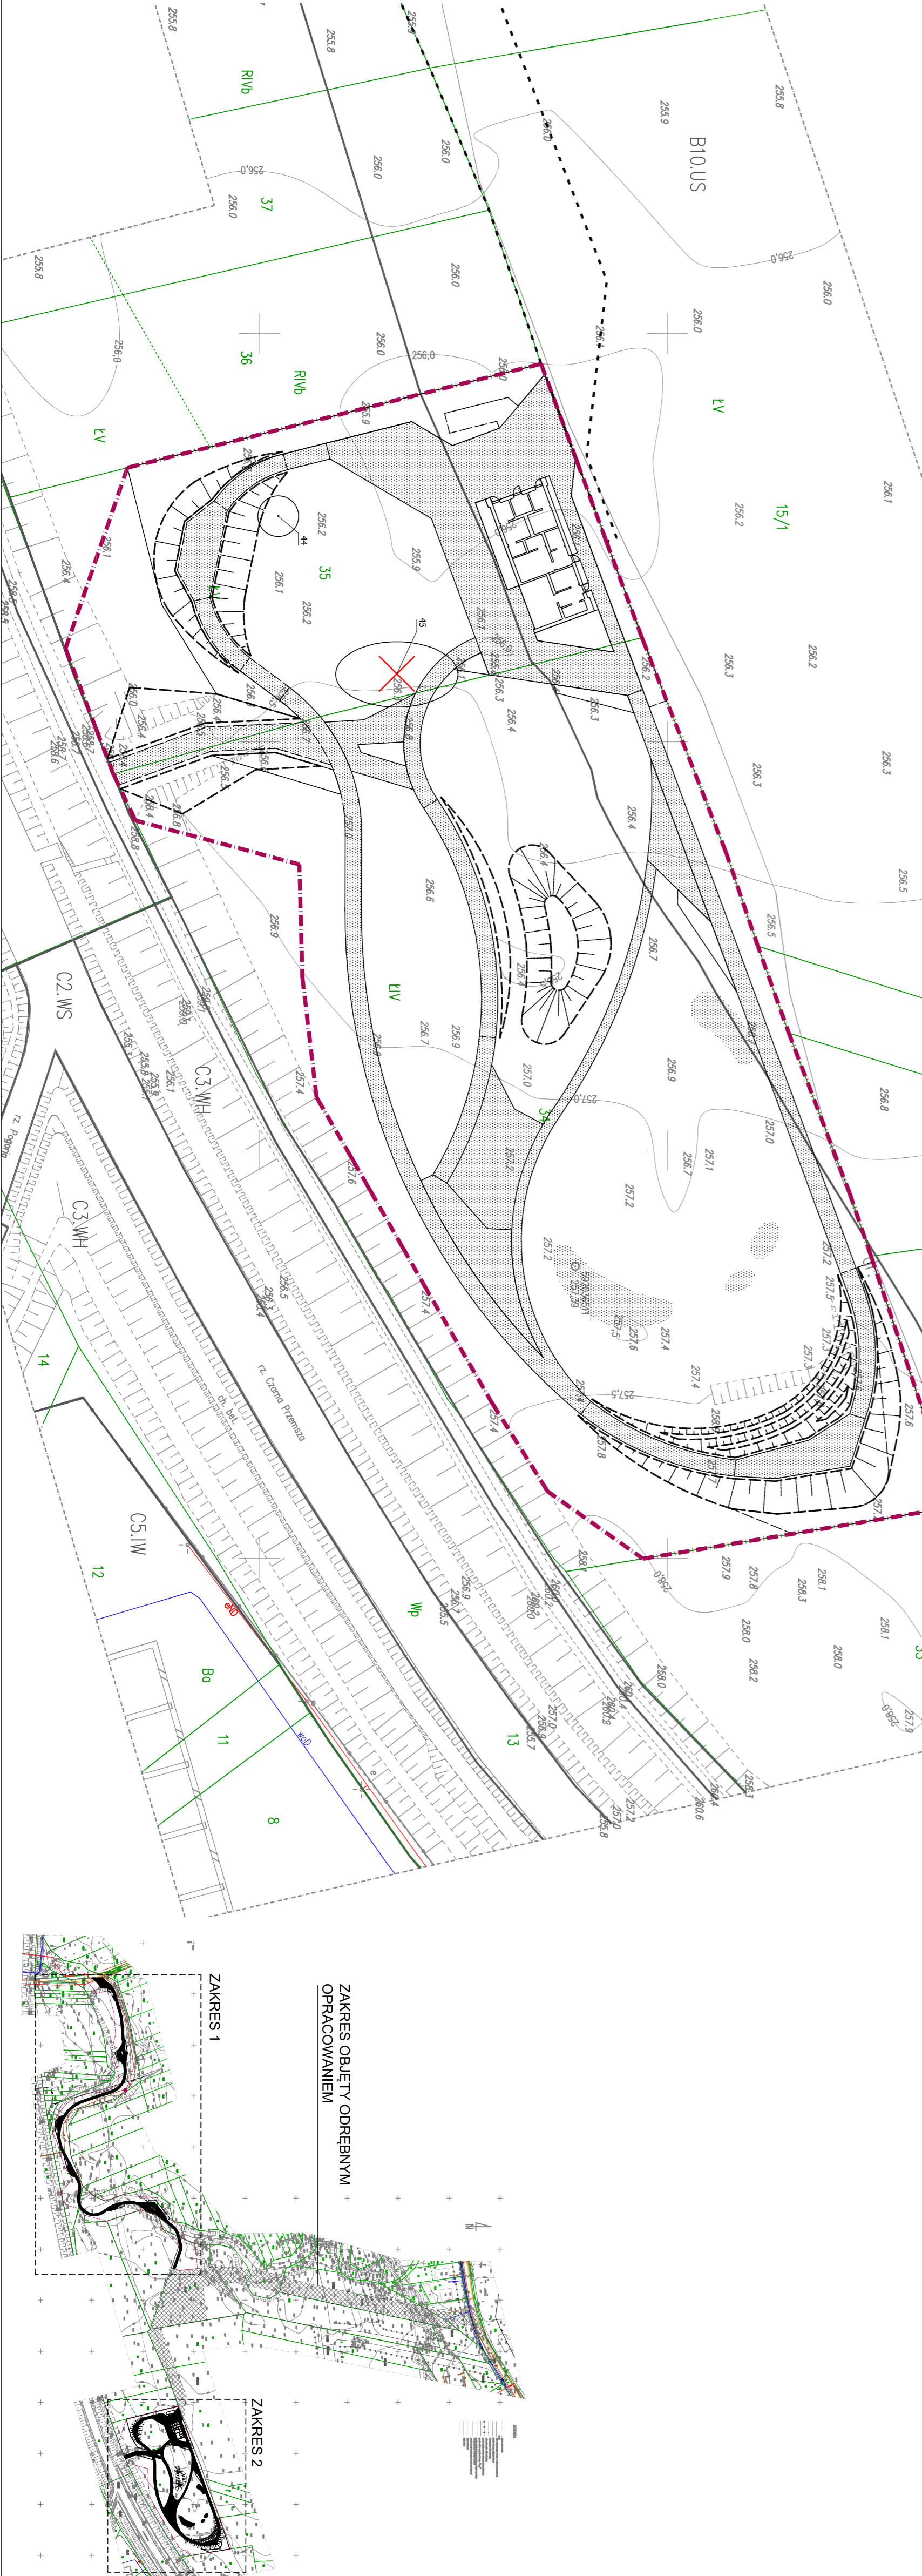

LEGENDA

--- ZAKRES OPRACOWANIA INWESTYCJI

NR INWENTARYZACYJNY DRZEWA Z ZASIĘGIEM KORONY

44 ISTNIĄCE DRZEWO DO USUNIĘCIA

UWAGA:

1. PROJEKT WYKONANO ZOSTAŁ NA AKTUALNEJ MAPIE DO CELÓW PROJEKTOWYCH.
2. PRZED PRZYSTĄPIENIEM DO PRAC BUDOWLANYCH WSKAZANE WNIEMAMY NALEŻY SPRAWDZIĆ W NATURZE.
3. GOSPODARKA DRZEWOSTANEM WYKONANA ZOSTAŁA NA PODSTAWIE INWENTARYZACJI DRZEWOSTANU, ZLECONIEJ NA POTRZEBY PROJEKTU ORAZ ZGODNIE Z PN-R-01027:2002 PRZYSIĘK BUDOWLANY - OZNACZENIA GRAFICZNE STOSOWANE W PROJEKTACH ZAGOSPODAROWANIA DZIAŁKI LUB TERENU

MAPA DO CELÓW PROJEKTOWYCH

Skala: 1:300

Jeżeliście ewid. 240101, J. Będzin
 obr. ewid. 240101, 1.0001 Brzozówka
 działki: 1391/3, 612, 1372, 1371, 152, 701
 Gmina: Będzin
 m. 2009/4, 6, 6.31.11.12.1, 6.31.11.12.4, 6.31.11.12.11, 6.31.11.12.13
 m. 1965.3 s. 511.22.073, 511.22.074, 511.22.121, 511.22.112.

- ul. 1011 - wytyczenie placu - 2009 polećnia 18
 - ul. 1011 - wytyczenie placu - 2009 polećnia 18
 - ul. 1011 - wytyczenie placu - 2009 polećnia 18



GEOSKAT KRAKÓW Sp. z o.o.
 31-427 Kraków, ul. Łobzowska 3/20
 tel. (+48) 71 322 92 00, fax (+48) 71 322 92 02
 www.geoskat.pl

MAPA SPORZĄDZONA
 GEODETA JERZY SZYDŁOWSKI
 nr uprawnień: 11 180, 705
 nr uprawnień: 11 180, 705
 nr uprawnień: 11 180, 705

BOOM architektura & grafika

Projekt budowlany

Nazwa inwestycji: Inwentaryzacja i plan zagospodarowania terenu z zarysami zabudowy i zieleni, w tym: - Mapa Będzin - Brzozówka. Zagospodarowanie terenu nad rzeką Czarna. Planowana, będąca częścią planu budowlanego obiektu, urządzeń sportowych oraz oświetlenia.

nr projektu: 244845-00
 lokalizacja: Brzozówka, działki nr.: 34, 35, 61/2, 1371, 1372, 1381, nr obrębu: 2401/1, 1.0001
 inwestor: M. Będzin
 ul. 11 Lipieńska 20
 42-500 Szegów, tel.: 11 1182222222

Generalny Projektant: Ove Arup & Partners International Ltd. Sp. z o.o.
 Oddział w Polsce
 ul. Infanteria 4, 00-189 Warszawa
 tel. (+48) 22 459 43 54, fax (+48) 22 459 45 95
 Biuro Kraków: ul. Kłopotnicka 55, 30-129 Kraków
 tel. (+48) 12 202 22 30, fax (+48) 12 378 82 04

Architekt: BOOM Piotr Szydlowski Jakub Sztanko s.c.
 Al. Armii Krajowej 220/13, 43-316 Bełka-Biała
 tel. (+48) 503 513 837

Projektant: mgr inż. arch. Stanisław Nestrypyke
 Opracownik: mgr inż. arch. Jakub Mojszeszek
 Sprawdzający: mgr inż. arch. Joanna Dykła-Ulewicz
 Branża: ZIELENI

Tytuł projektu: GOSPODARKA DRZEWOSTANEM - PLAN

Nr projektu: ZPL-BEB-PB-ZD-02
 Data: 17.06.2016
 Skala: 1:500
 Arusze: A1