


A2 A B C D E F G H I

1

RZUT DACHU

skala 1:50

2

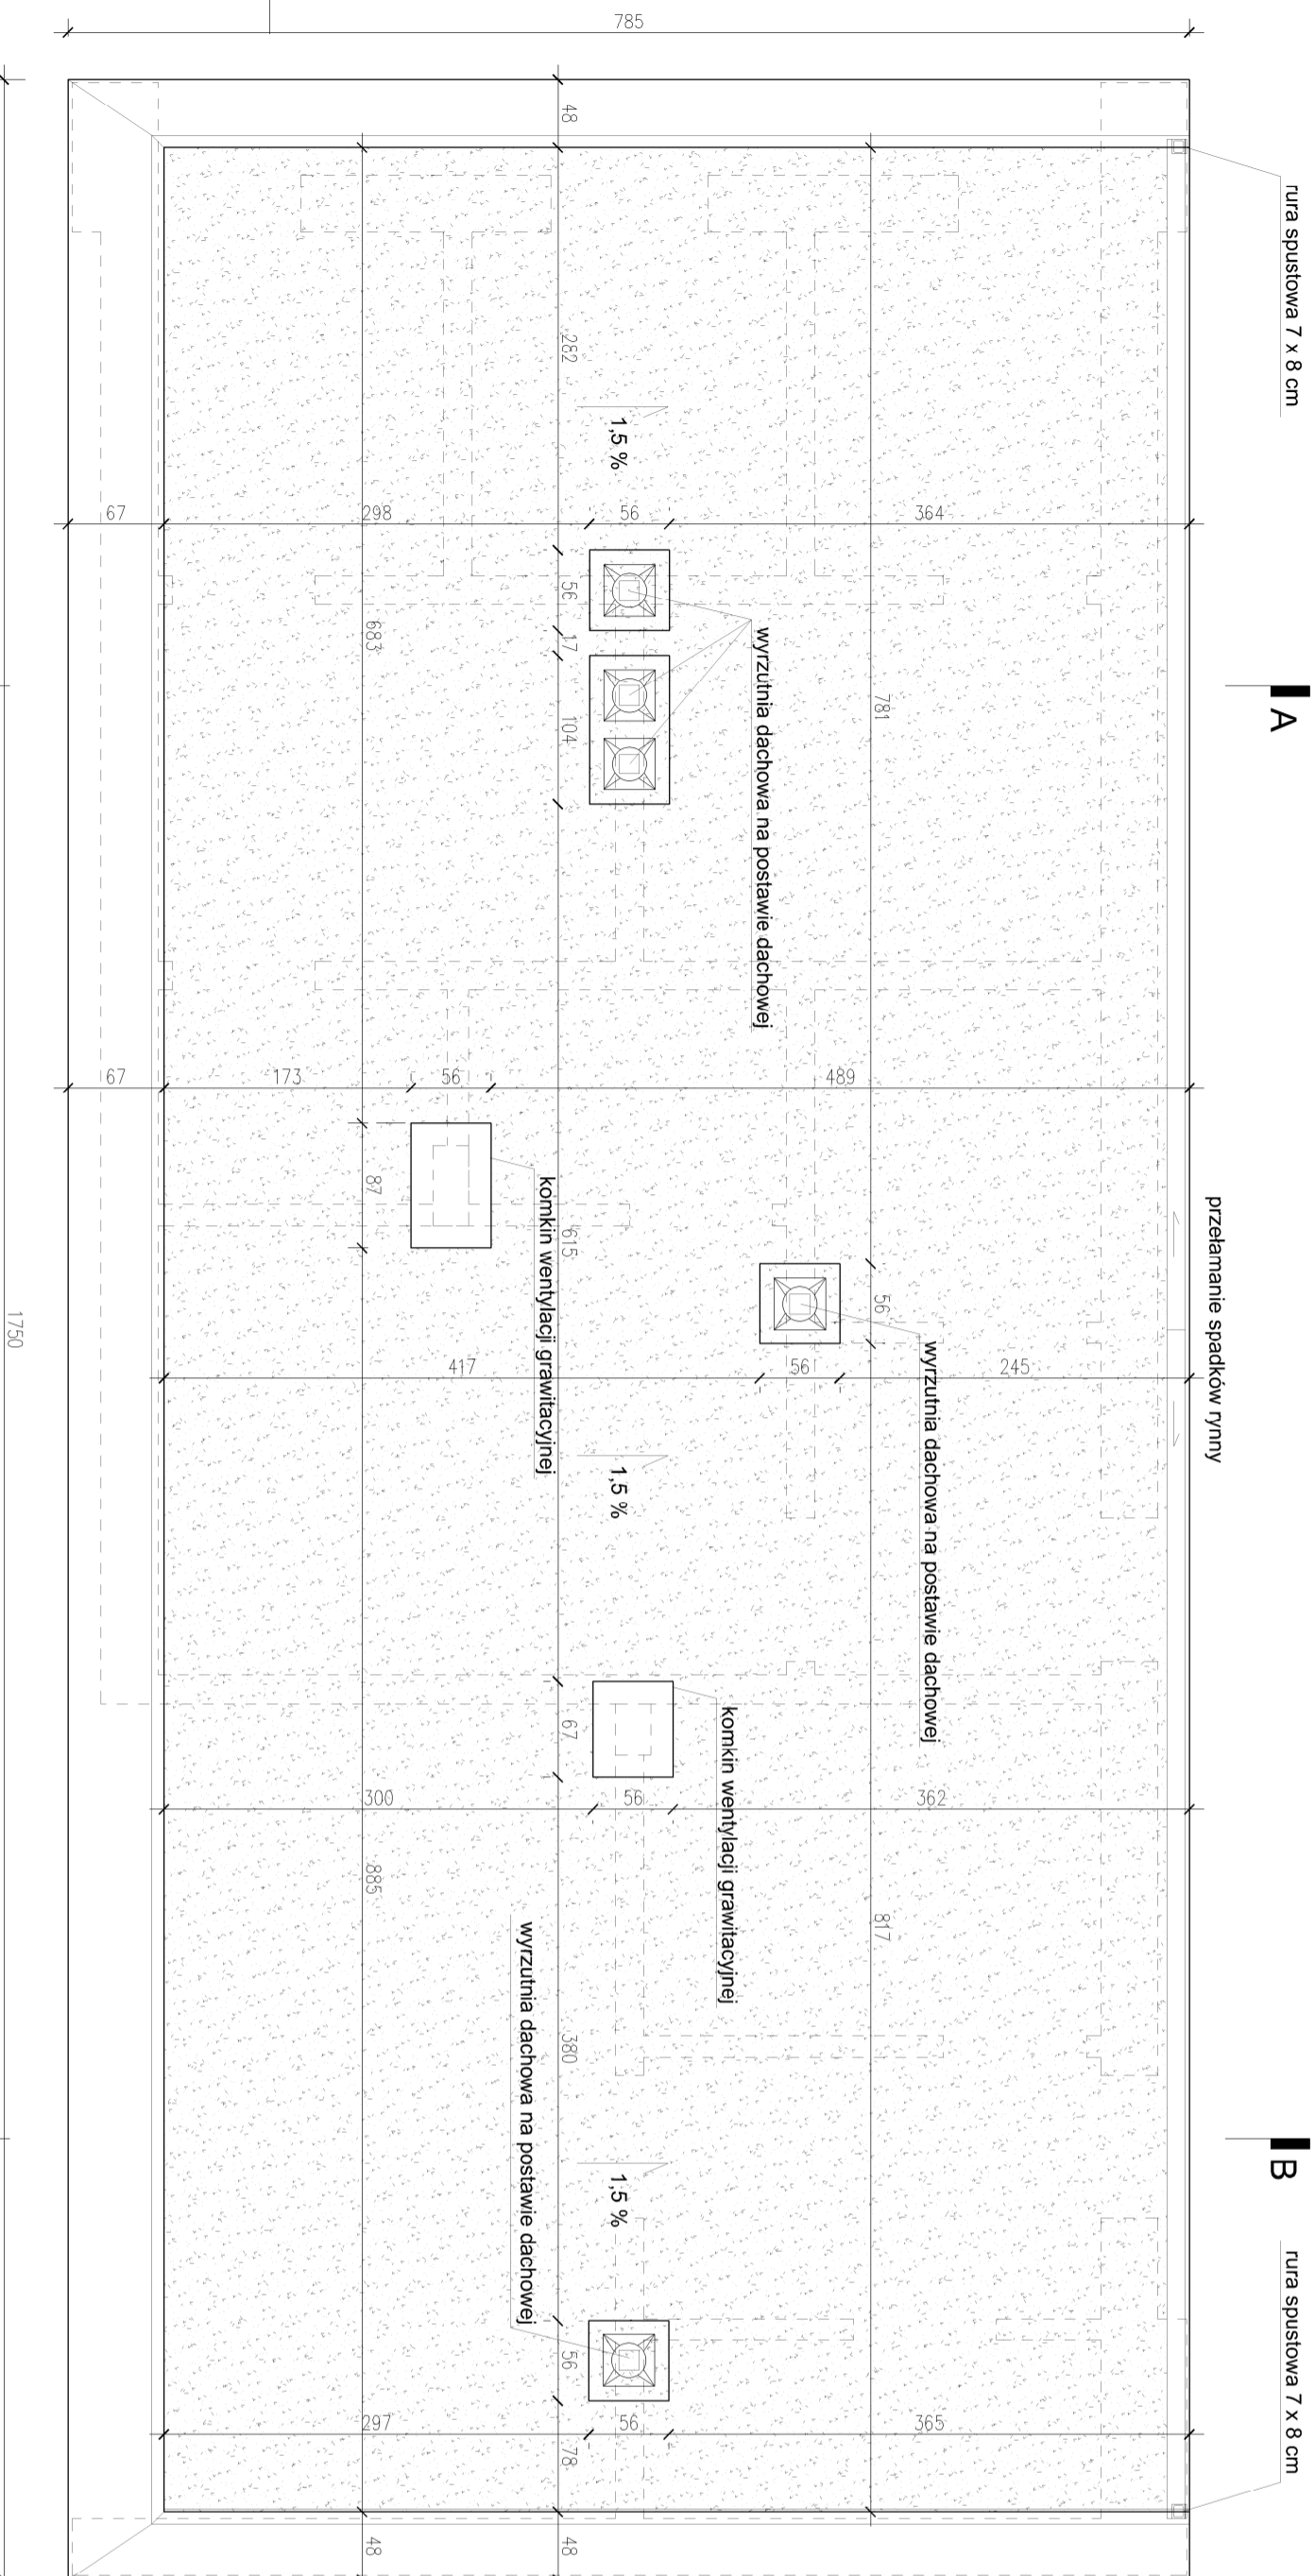

7

BOOM
architektura & grafika

ARUP

Biuro Kraków:
ul. Przydywieszewskiego 56, 30-128 Kraków
tel. (+48) 12 292 22 30, fax. (+48) 12 376 82 04

Architekt:
BOOM Piotr Szydlowski Jakub Sztetko s.c.

Al. Armii Krajowej 220/113, 43-316 Bielsko-Biala
tel. (+48) 502 513 587

Projektant:
mgr inż. arch. Stanisław Nestrypke

Opracował:
mgr inż. Jakub Mojżeszek

Sprawdzający:
mgr inż. arch. Joanna Dykła-Ulewicz

Branża:
Zagospodarowanie i architektura

Tytuł rysunku:
BUDYNEK WIELOFUNKCYJNY - RZUT DACHU

Nr rysunku:
ZPL-BEB-PB-AD-03

Data:
17.06.2016

Skala:
1:50

Podpis:
Revizja:

Faza: Projekt budowlany

Nazwa inwestycji:
Zagłębiowska Park Linearty - rewitalizacja obszaru funkcjonalnego doliny rzek Przemszy i Brynicy - Miasto Bezdin - Brzozowica. Zagospodarowanie terenu nad rzeką Czarną Przemszą, polegające na budowie szeregów, urządzeń sportowych oraz oświetlenia.

Nr projektu:
244845-00

Lokalizacja:
Bezdin, działki nr. 34, 36, 51/2, 137/1, 137/2, 139/1, nr obręb. 24010_1_10001

Inwestor:
Miasto Bezdin
42-50 Bezdin, ul. 11 Listopada 20

Generałny Projektant:
Ove Arup & Partners International Ltd. Sp. z o.o.
Oddział w Polsce
ul. Inflancka 4, 00-189 Warszawa
tel. (+48) 22 455 45 54, fax. (+48) 22 455 45 55

ul. Przydywieszewskiego 56, 30-128 Kraków
tel. (+48) 12 292 22 30, fax. (+48) 12 376 82 04

Architekt:
BOOM Piotr Szydlowski Jakub Sztetko s.c.

Al. Armii Krajowej 220/113, 43-316 Bielsko-Biala
tel. (+48) 502 513 587

Projektant:
mgr inż. arch. Stanisław Nestrypke

Opracował:
mgr inż. Jakub Mojżeszek

Sprawdzający:
mgr inż. arch. Joanna Dykła-Ulewicz

Branża:
Zagospodarowanie i architektura

Tytuł rysunku:
BUDYNEK WIELOFUNKCYJNY - RZUT DACHU

Nr rysunku:
ZPL-BEB-PB-AD-03

Data:
17.06.2016

Skala:
1:50

Podpis:
Revizja: