


## RZUT DACHU

skala 1:50

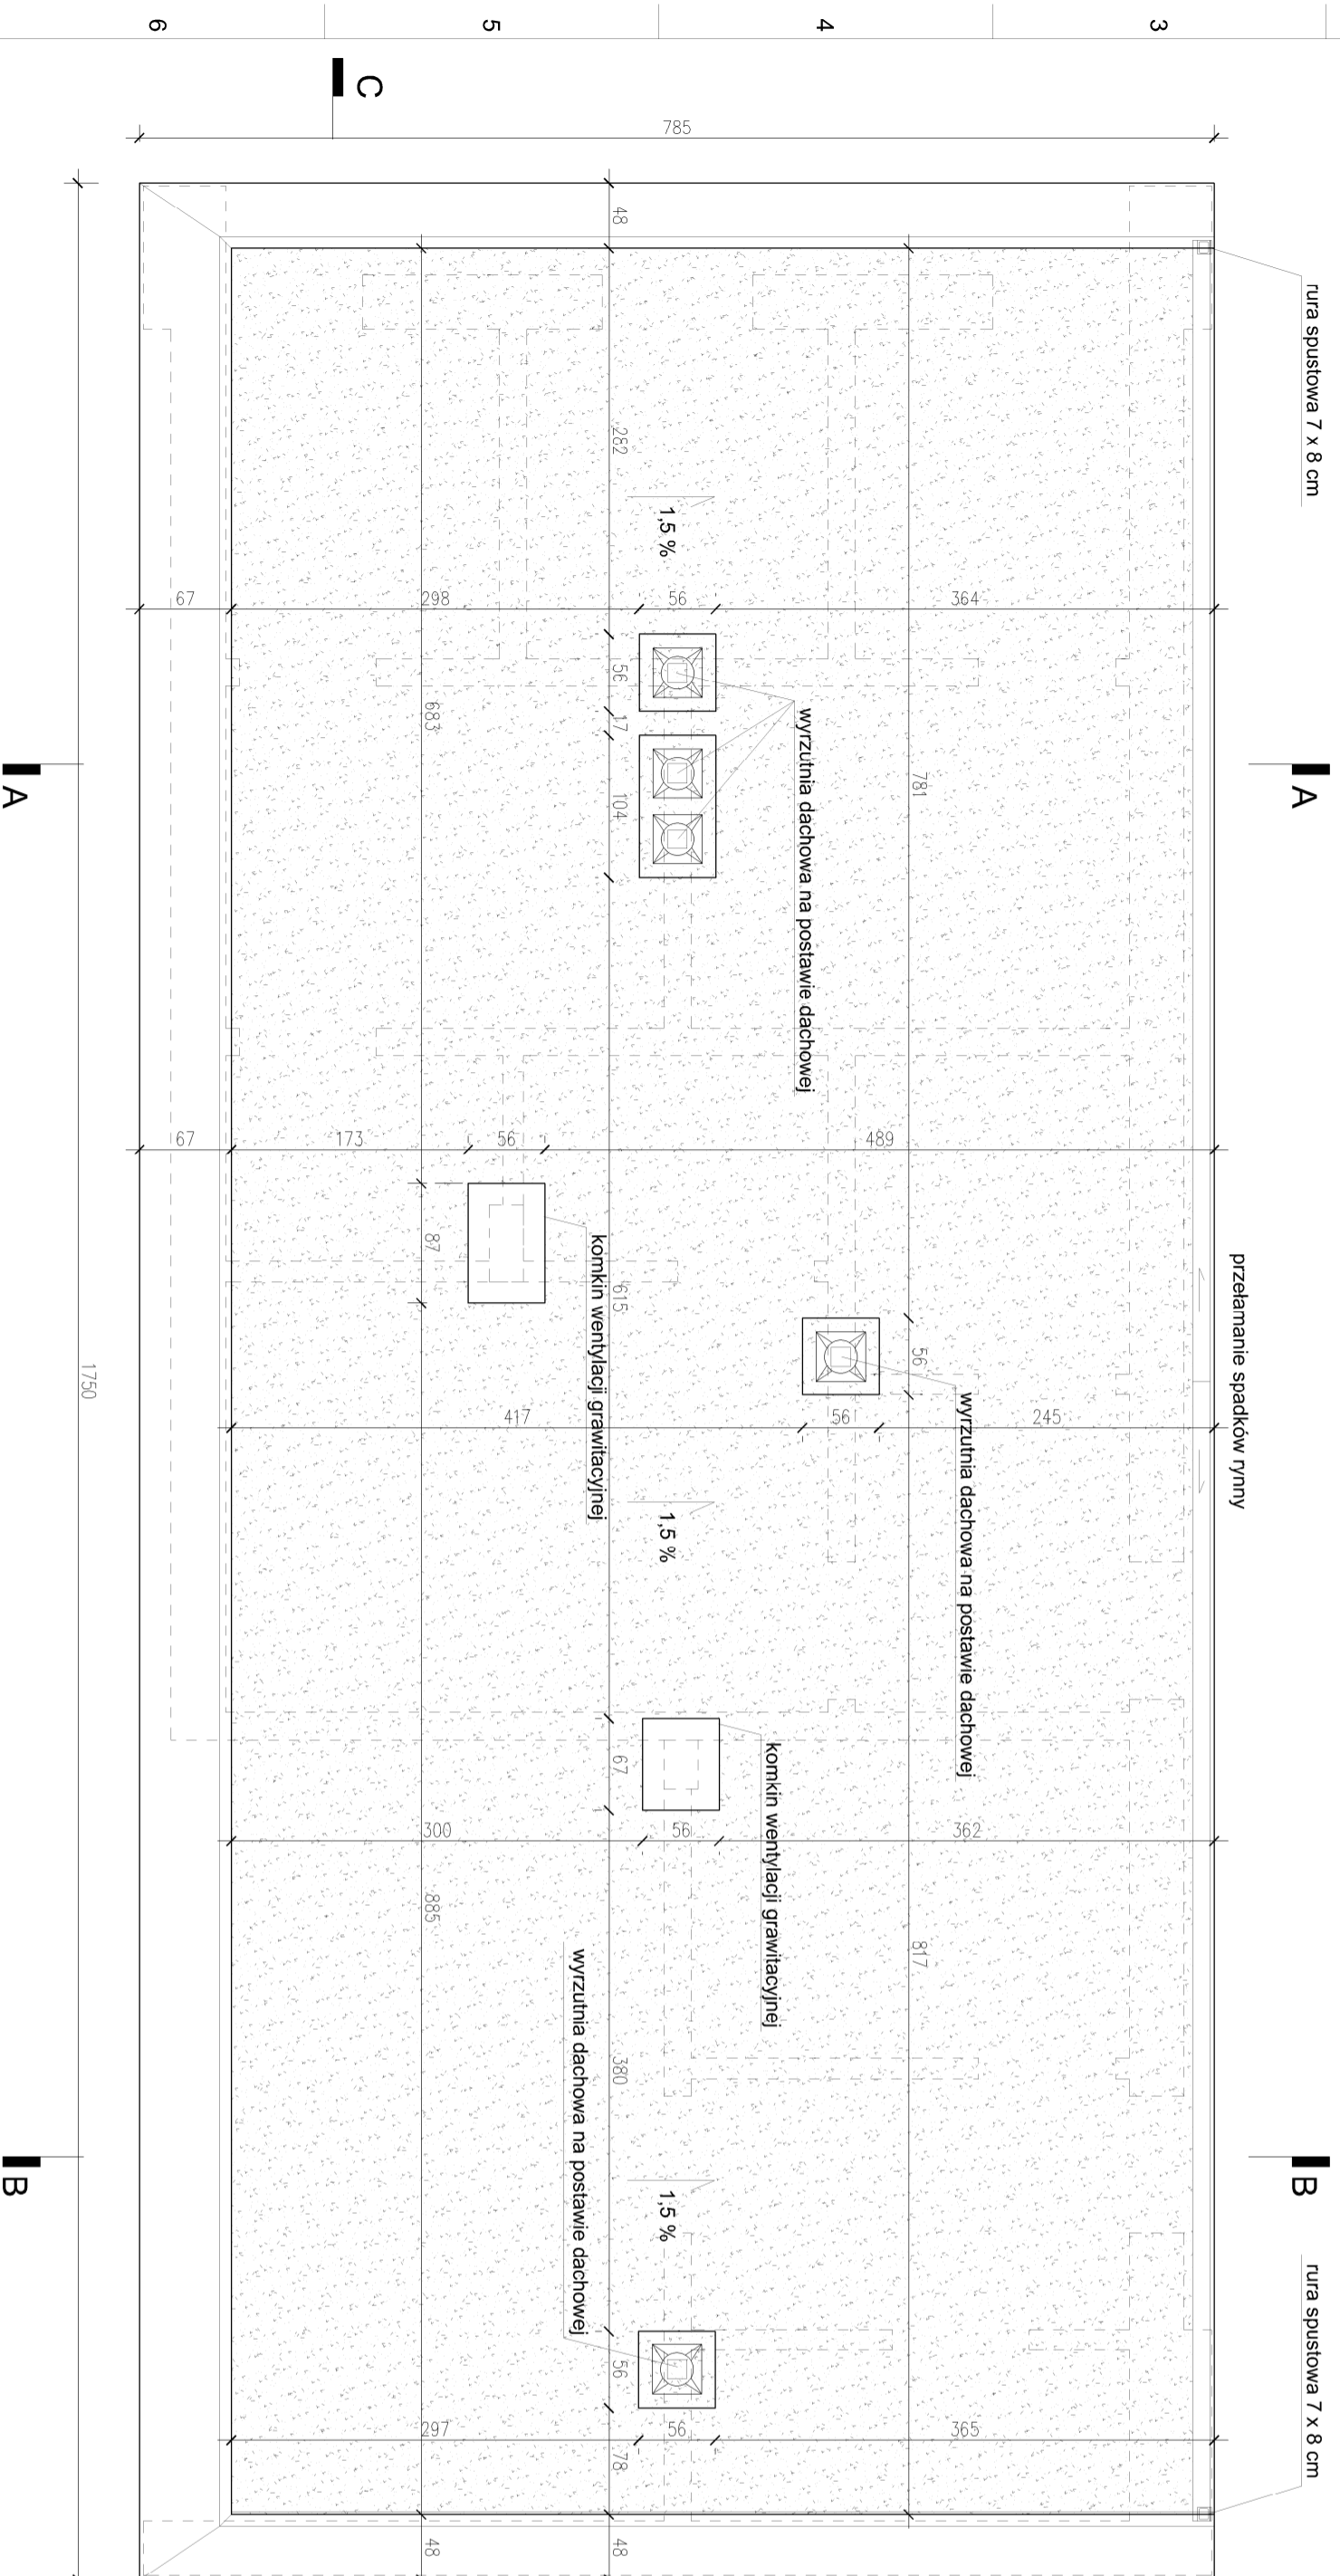

Do not scale

Faza:  
Projekt budowlany

Nazwa inwestycji:  
Zagłębiowska Park Linearty - rewitalizacja obszaru funkcjonalnego doliny rzek Przemszy i Brynicy - Miasto Będzin - Brzozowica. Zagospodarowanie terenu nad rzeką Czarną Przemszą, polegające na budowie ścieżek, urządzeń sportowych oraz oświetlenia.

Nr projektu:  
244845-00

Lokalizacja:  
Będzin, działki nr: 15/1, 34, 35, 61/2, 137/1, 137/2, 139/1, nr obrębu: 240101\_1.0001

Inwestor:  
**Miasto Będzin**  
42-50 Będzin, ul. 11 Listopada 20

Generatory Projektant:  
**Ove Arup & Partners International Ltd. Sp. z o.o.**  
Oddział w Polsce

Biuro Kraków:  
ul. Piłsudskiego 56, 30-128 Kraków  
tel. (+48) 12 292 22 30, fax. (+48) 12 376 82 04

Architekt:

**BOOM** Piotr Szydłowski Jakub Sztetko s.c.  
Al. Armii Krajowej 220/113, 43-316 Bielsko-Biala  
tel. (+48) 502 513 587

**BOOM**  
architektura & grafika

Projektant: mgr inż. arch. Stanisław Nestrypke	Nr uprawnień: UPR. PROJ. 762/76LW/ specjalność: architektoniczna	Podpis:
Opracował: mgr inż. Jakub Mojżeszek		Podpis:
Sprawdzał/ów: mgr inż. arch. Joanna Dykła-Ulewicz	Nr uprawnień: UPR. PROJ. 32/09/SLOKK specjalność: architektoniczna	Podpis:
Branża: Zagospodarowanie i architektura	Arkusz: A2	
Tytuł rysunku: <b>BUDYNEK WIELOFUNKCYJNY - RZUT DACHU</b>		
Nr rysunku: ZPL-BEB-PB-AD-03	Skala: 1:50	Data: 17.06.2016
	Revizja: —	