





WYKONANIE OTWORU TECHNOLOGICZNEGO DO DEMONTAŻU ISTNIEJĄCYCH ZBIORNIKÓW I MONTAŻU URZĄDZENI PROJEKTOWANYCH - WG PROJEKTU BRANŻOWEGO

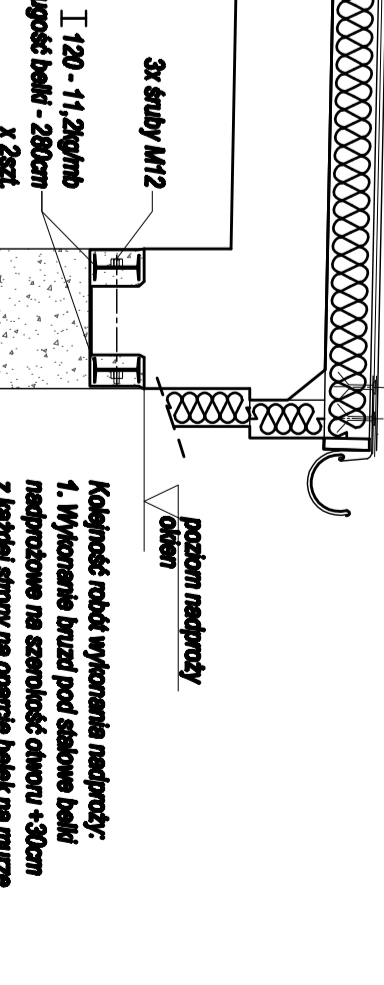

1. Wykonanie prac pod słabę i okucie i zakotwienie na osierpieniu o grubości ok. 10cm z każdej strony na oparcie łuki na murze.
2. Osierpienie łuki nadgrzewanych i brzości i zaprawienie spoiłem zaprawę cementową.
3. Przekucie ściany i skrytych okuciek słabowych stropu M12 w trzech punktach rozpiętki nadgrzewa.
4. Wykucie otworu i odcięcie ułamkiem cementowym powiększonego nadgrzewa

Przełamywanie robót mierzonych i technologicznych okuciem mechanicznym za pomocą: koparki, łopaty, robocizny wykonanej zgodnie z opisem w projekcie.

UWAGA!
OTWORY PRZEPRZYSTOWE DLA WENTYLACJI MECHANICZNEJ NALEŻY ZWIĘKSZYĆ 2x (ŁĄCZNIE DŁUGOŚCI POMIĘSZCZONEJ) O 2x OPARCIĘ 28-30cm! WG POWYŻSZYCH DYSPOZYCJI

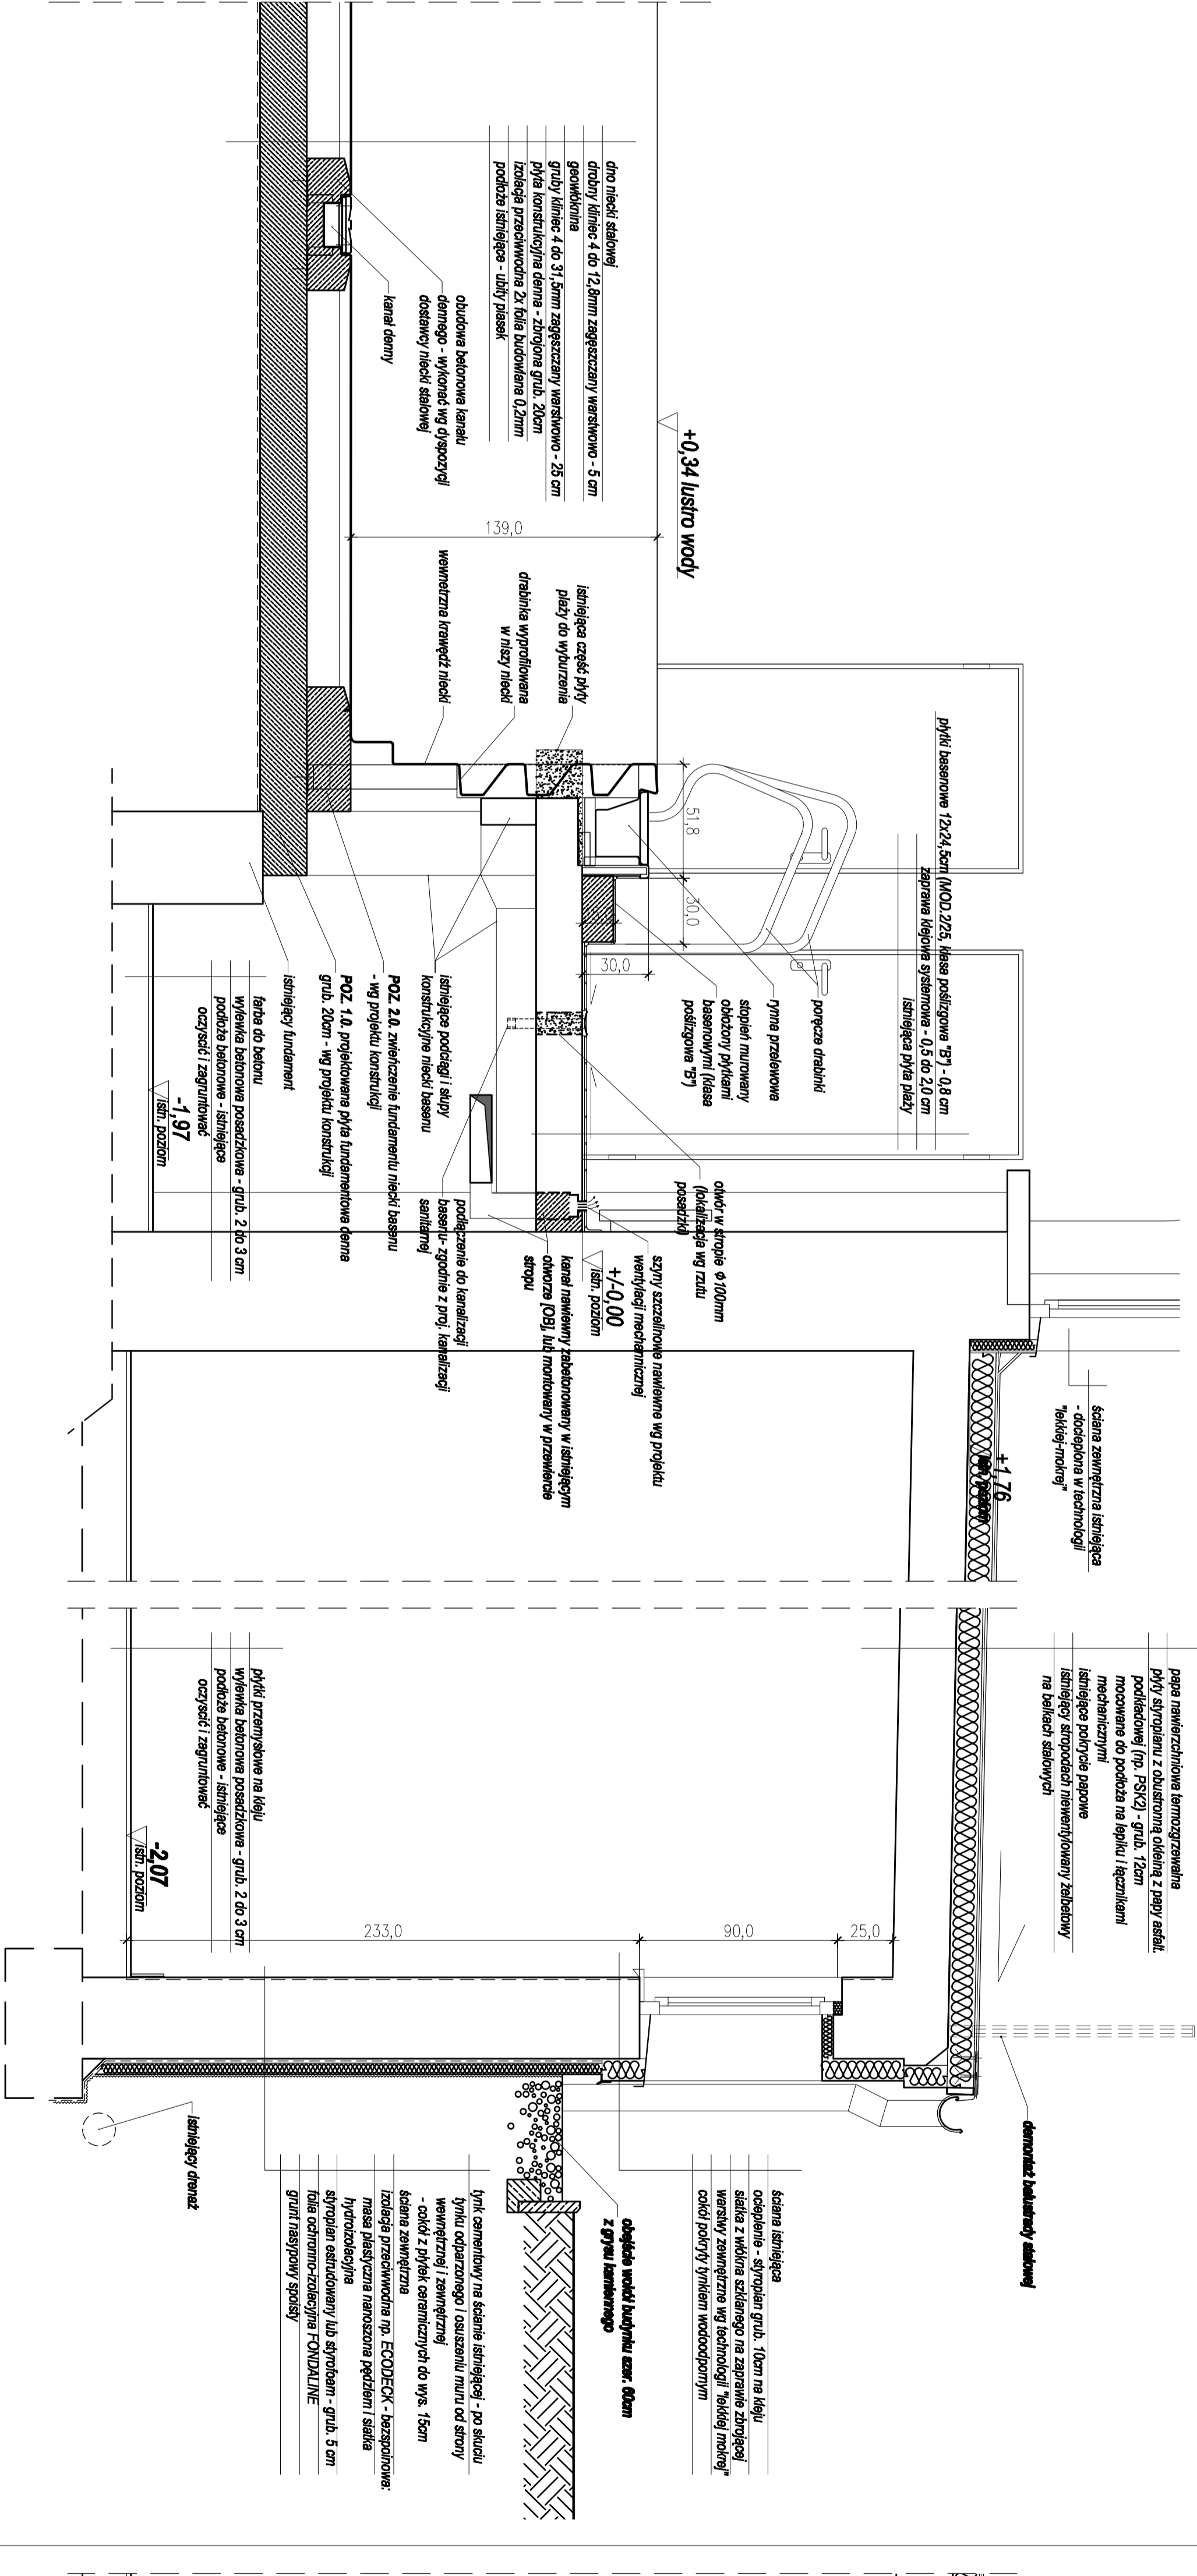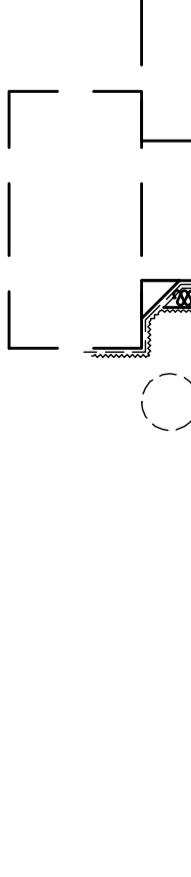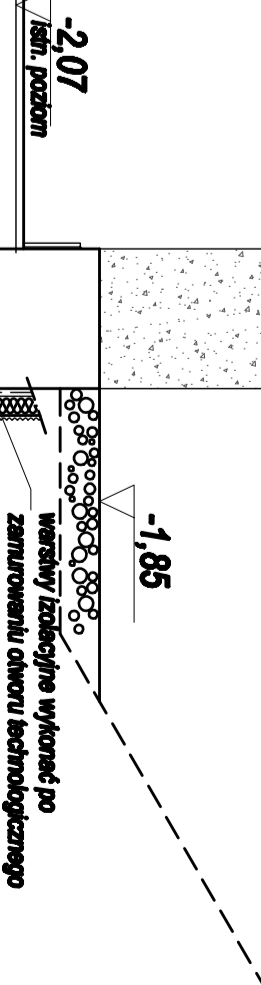

NR ZLEC.	268 / P / 2008
BRANŻA	ARCHITEKTURA
FAZA	PROJ. BUD.
DATA	WRZESIEŃ 2008
SKALA	1:20
NR WYSIŁKU	11
BIURO USŁUG PROJEKTOWYCH SEVERYN PROJEKT architekt Grzegorz Severyn ul. Wojska Polskiego 21/21 41-400 MYŚLÓWICE tel. / fax (022) 316-13-60; biuro@severynprojekt.com.pl; www.severynprojekt.com.pl	
PRZEKRÓJ 2-2	
OŚRODEK SPORTU I REKREACJI W BĘDZINIE 42-500 BĘDZIN UL. SPORTOWA 4	
arch. GRZEGORZ SEVERYN nr ewid. 74487 / 130594	
MAREK LOCHER	
arch. ADAM KULCZYCKI nr ewid. 38390	

PRZEKRÓJ 2-2 | skala 1:20